


VLČIDOLKA, POPŮVKY-KŘENOVICE  
km 0,000-2800, ODSTRANĚNÍ NÁNOSŮ  
PODROBNÁ SITUACE č. 4, M 1:500

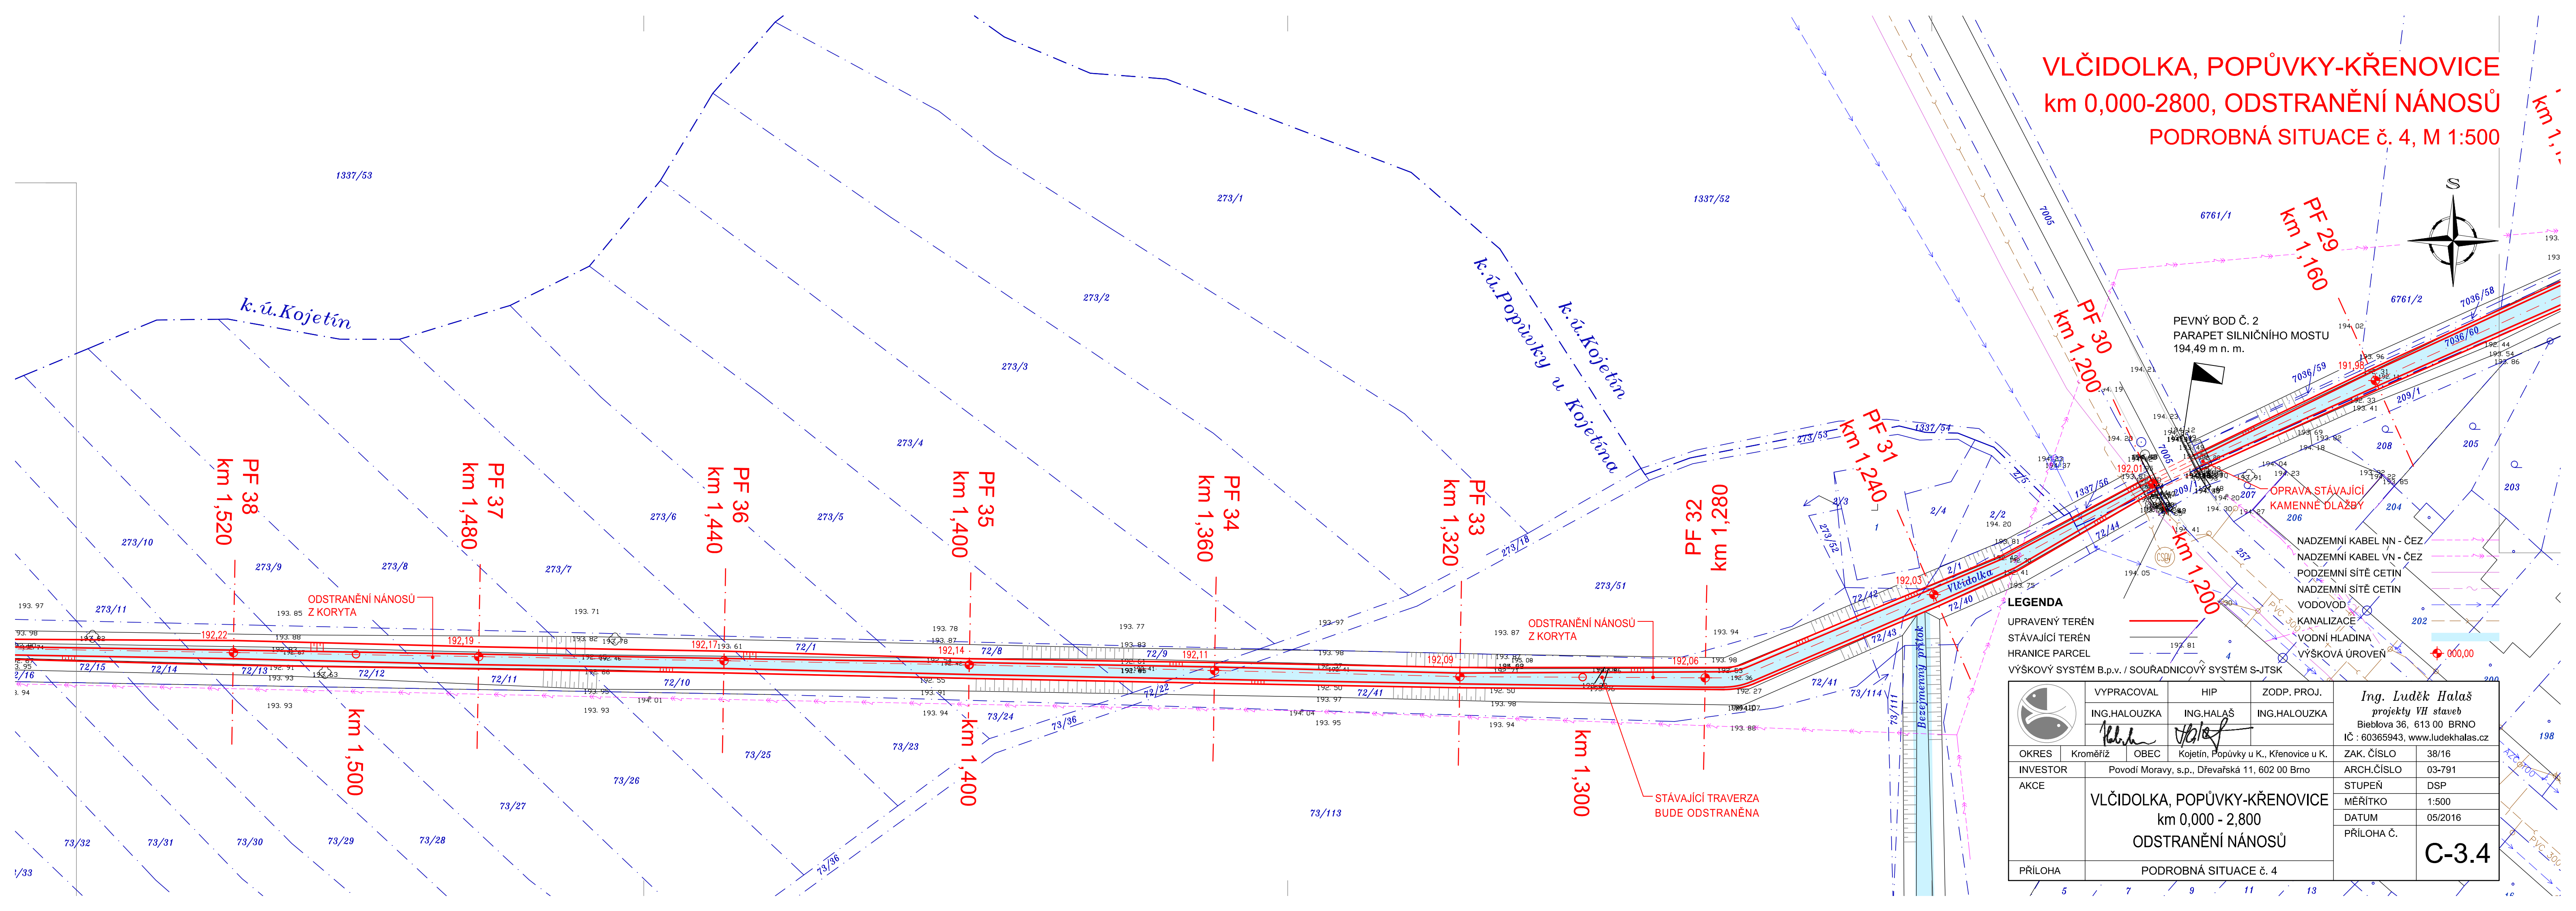

LEGENDA

UPRAVENÝ TERÉN  
STÁVAJÍCÍ TERÉN  
HRANICE PARCEL  
VÝŠKOVÝ SYSTÉM B.p.v. / SOUŘADNICOVÝ SYSTÉM S-JTSK

NADZEMNÍ KABEL NN - ČEZ  
NADZEMNÍ KABEL VN - ČEZ  
PODZEMNÍ SÍTĚ CETIN  
NADZEMNÍ SÍTĚ CETIN  
VODOVOD  
KANALIZACE  
VODNÍ HLADINA  
VÝŠKOVÁ ÚROVEŇ

	VYPRACOVAL	HIP	ZODP. PROJ.	Ing. Luděk Halaš projekty VH staveb Bieblova 36, 613 00 BRNO IČ : 60365943, www.ludekhalas.cz	
	ING. HALOUZKA	ING. HALAŠ	ING. HALOUZKA		
OKRES	Kroměříž	OBEC	Kojetín, Popůvky u K., Křenovice u K.	ZAK. ČÍSLO	38/16
INVESTOR	Povodí Moravy, s.p., Dřevařská 11, 602 00 Brno			ARCH. ČÍSLO	03-791
AKCE	VLČIDOLKA, POPŮVKY-KŘENOVICE km 0,000 - 2,800 ODSTRANĚNÍ NÁNOSŮ			STUPEŇ	DSP
				MĚŘITKO	1:500
				DATUM	05/2016
PŘÍLOHA	PODROBNÁ SITUACE č. 4			PŘÍLOHA Č.	C-3.4