



Příloha č. 10 a (k. ú. Vlčnov u Chrudimi)
mapa - DKM

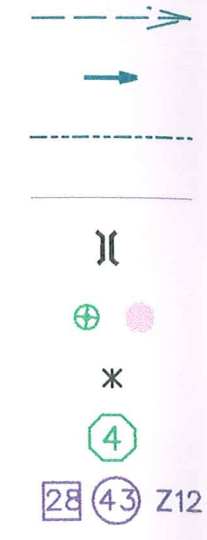

Příloha č. 10 a (k. ú. Vlčnov u Chrudimi)
mapa - PSZ

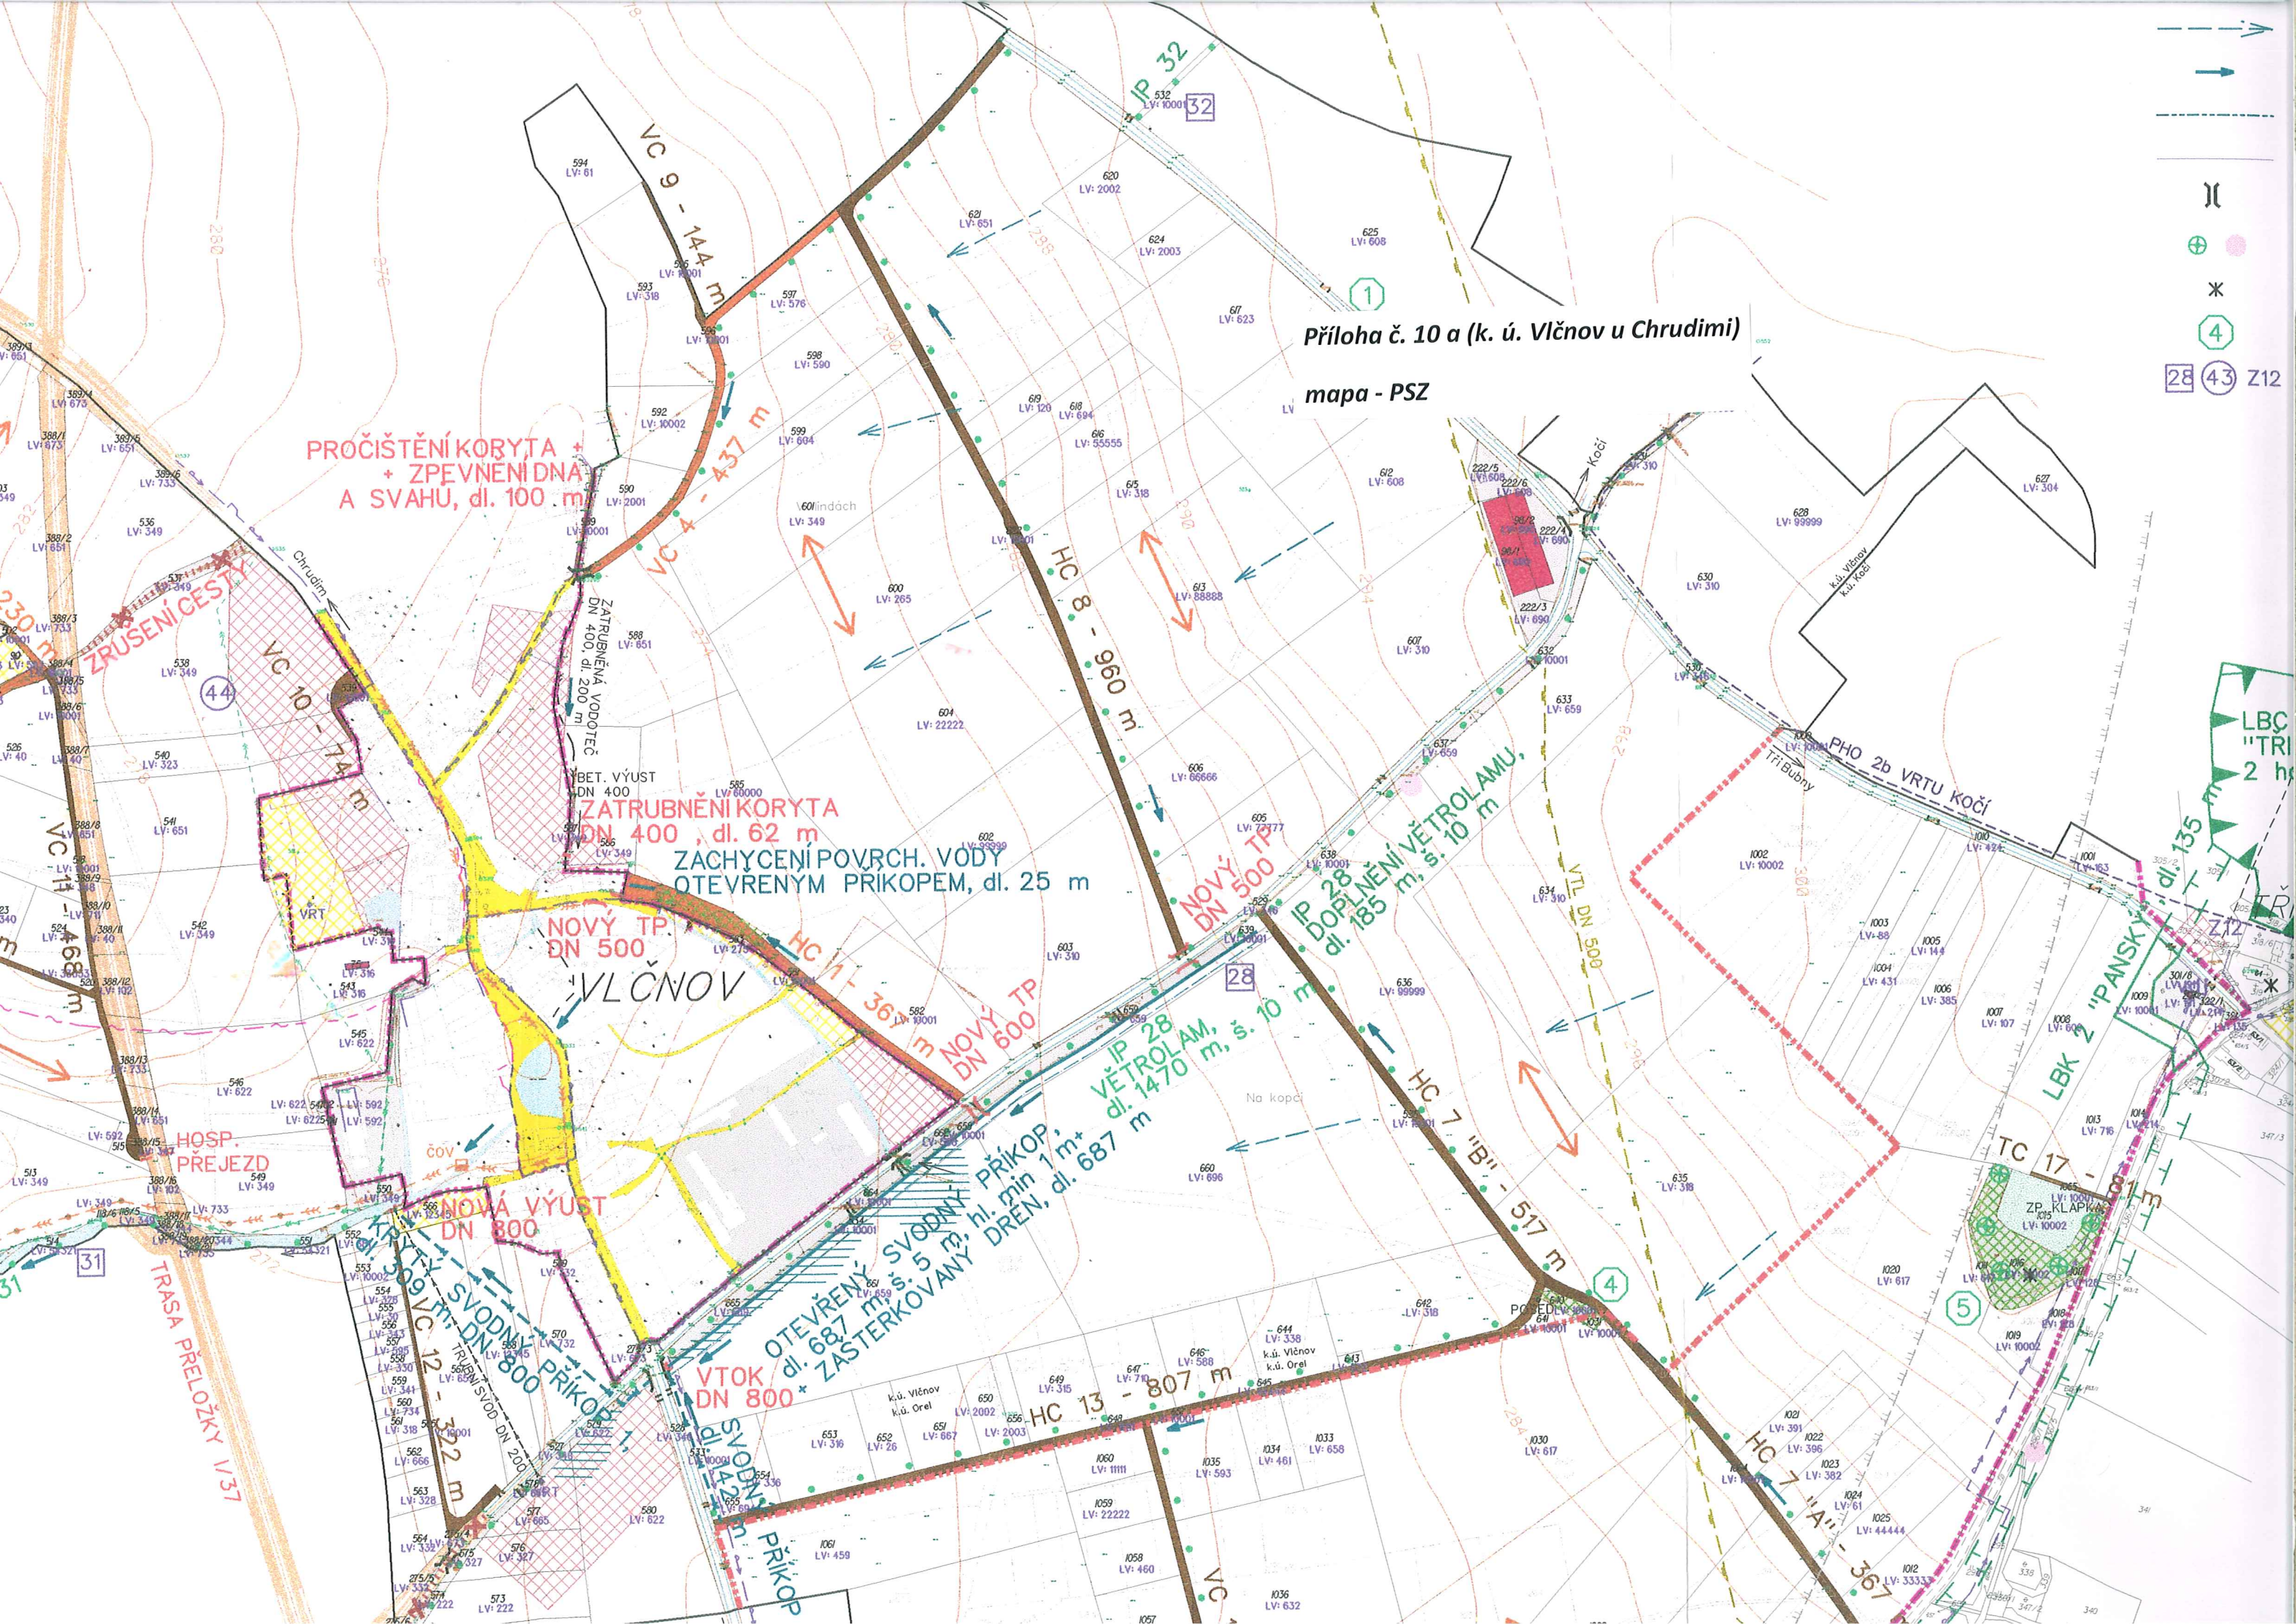

**PROČIŠTĚNÍ KORYTA +
 ZPEVNĚNÍ DŇA
 A SVAHU, dl. 100 m**

**ZATRUBNĚNÁ VODOTEČ
 DN 400, dl. 200 m**
**ZACHYCENÍ POVRCH. VODY
 OTEVŘENÝM PŘIKOPEM, dl. 25 m**

**NOVÝ TP.
 DN 500
 VLČNOV**

**NOVÁ VÝUST
 DN 800**

**OTEVŘENÝ SVODNÝ PŘÍKOP
 dn. 800, hl. min 1 m,
 dl. 687 m, š. 5 m,
 ZASTERKOVANÝ DREN, dl. 687 m**

**NOVÝ TP.
 DN 500**

**NOVÝ TP.
 DN 600**

**IP 28
 VĚTROLAM,
 dl. 1470 m, š. 10 m**

HC 13 - 807 m

VC 9 - 144 m

VC 4 - 437 m

VC 10 - 74 m

VC 11 - 468 m

VC 12 - 322 m





LBC "TRI" 2 h

Z12



