


KRAJ:
KATASTRÁLNÍ ÚZEMÍ:
PARCELY:
DRUH POZEMKŮ:

		PARDUBICKÝ										PARDUBICKÝ										PARDUBICKÝ																			
KAMENEC U POLIČKY		POLIČKA										POLIČKA										POLIČKA																			
1258/1	12	3	4	6222/15	6222/16	5	6222/2	6222/17	6	6222/18	6222/19	6222/20	6222/21	6222/22	7	6222/24	8	6222/25	6222/26	6222/27	6222/28	6222/29	9	10	6222/31	12	13	14	6222/37	6222/38	6222/39	15	16	17	6222/42	19	6222/44	6222/45	6222/46		
TRVALÝ TRAVNÍ POROST		VODNÍ PLOCHA										VODNÍ PLOCHA										VODNÍ PLOCHA										VODNÍ PLOCHA									
		37										38										39										40									

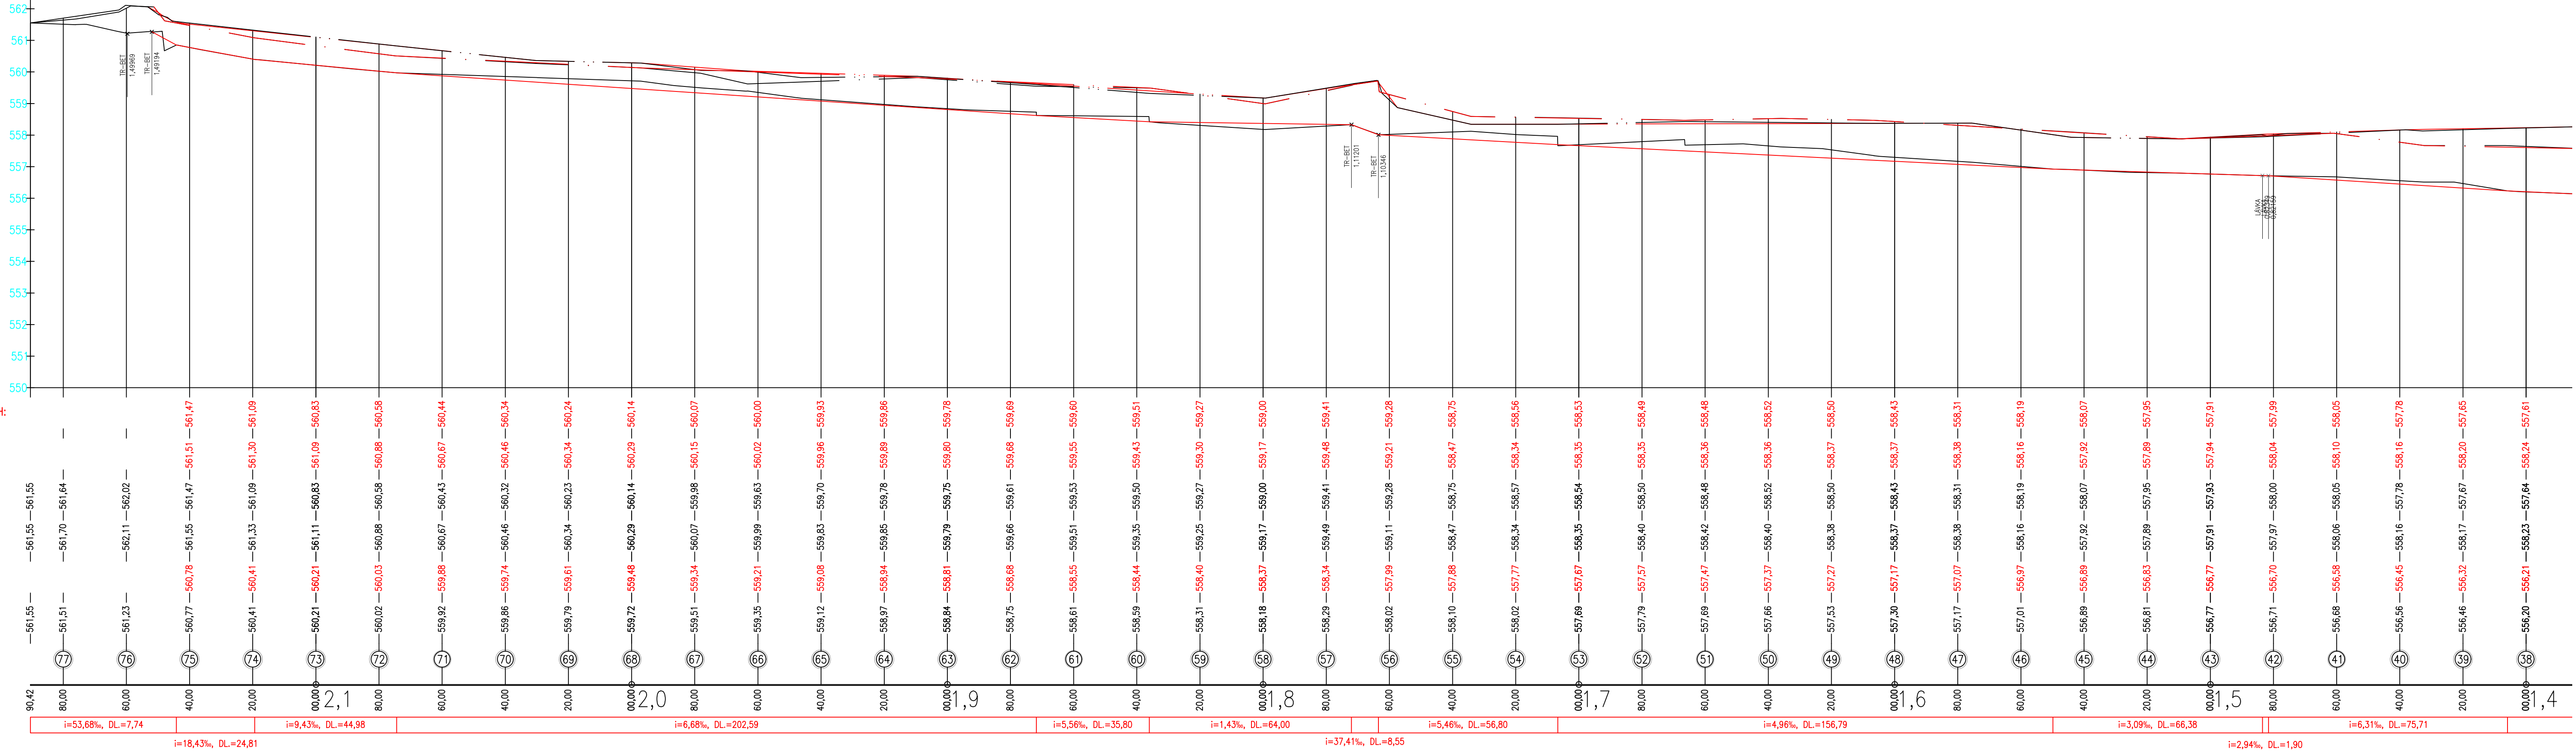

NAVŘZENÝ PRAVÝ BŘEH:

NAVŘZENÝ LEVÝ BŘEH:

STÁV. PRAVÝ BŘEH:

STÁV. LEVÝ BŘEH:

NIVELETA DNA:

TERÉN V OSE:

PŘÍČNÉ ŘEZY:

STANIČENÍ:

SKLONOVÉ POMĚRY:

POZNÁMKY:

- 1 - 1258/7

2 - 2057/2

3 - 6222/13

4 - 6222/14

5 - 2663

6 - 6222/2

7 - 6222/23

8 - 5967/7

9 - 6222/30

10 - 2452

11 - 6222/33

12 - 6222/34

13 - 6222/35

14 - 6222/36

15 - 2360

16 - 6222/41

17 - 5974/2

18 - 2353

19 - 6222/43

20 - 6222/49

21 - 6222/50

22 - 6222/52
- 23 - 6222/53

24 - 6222/54

25 - 6222/55

26 - 6222/61

27 - 6222/62

28 - 6222/69

29 - 6222/70

30 - 2027

31 - 6222/82

32 - 6222/84

33 - 6222/85

34 - 6222/86

35 - 6222/89

36 - 6222/92

37 - ORNÁ PŮDA

38 - OSTATNÍ PLOCHA

39 - TRVALÝ TRAVNÍ POROST

40 - TRVALÝ TRAVNÍ POROST

41 - VODNÍ PLOCHA

42 - TRVALÝ TRAVNÍ POROST

43 - OSTATNÍ PLOCHA

LEGENE		Legene s.r.o.	
Výkres č. D.1.1.1		Sicherova 1604/20, 198 00 Praha 9	
Měřítko 1 : 500/50	Název výkresu	PODÉLNÝ PROFIL č.1, km 1,400 - 2,200	
Stupeň DZS, DPS	Stavba	BPP Bílého potoka (Sr I10), ř.km 0,660 – 2,200, Polička, oprava koryta	
Stav. úř. Polička	Místo stavby	Polička	
K. ú. Polička	Kraj	Pardubický	
Investor	Povodí Moravy, s.p.		Adresa
Kreslil	Dřevařská 11, 602 00 Brno		Paré č.
Ing. Tomáš Trojan	Vypracoval	Odp. projektant	Datum provedení
	Ing. Tomáš Klement	Ing. Tomáš Bešta	duben 2017