


Legenda:

- katastrální mapa
 - hranice KO
 - stávající stav
 - navržený stav
 - osa koryta
 - nadzemní vedení ČEZ
 - obvod staveniště
 - železniční trať
 - příjezd na staveniště
- Dočasné Zábory pozemků:
- pozemky obecní (Obec Staré Město)
 - pozemky soukromé
 - pozemky SŽDC
 - pozemky investora

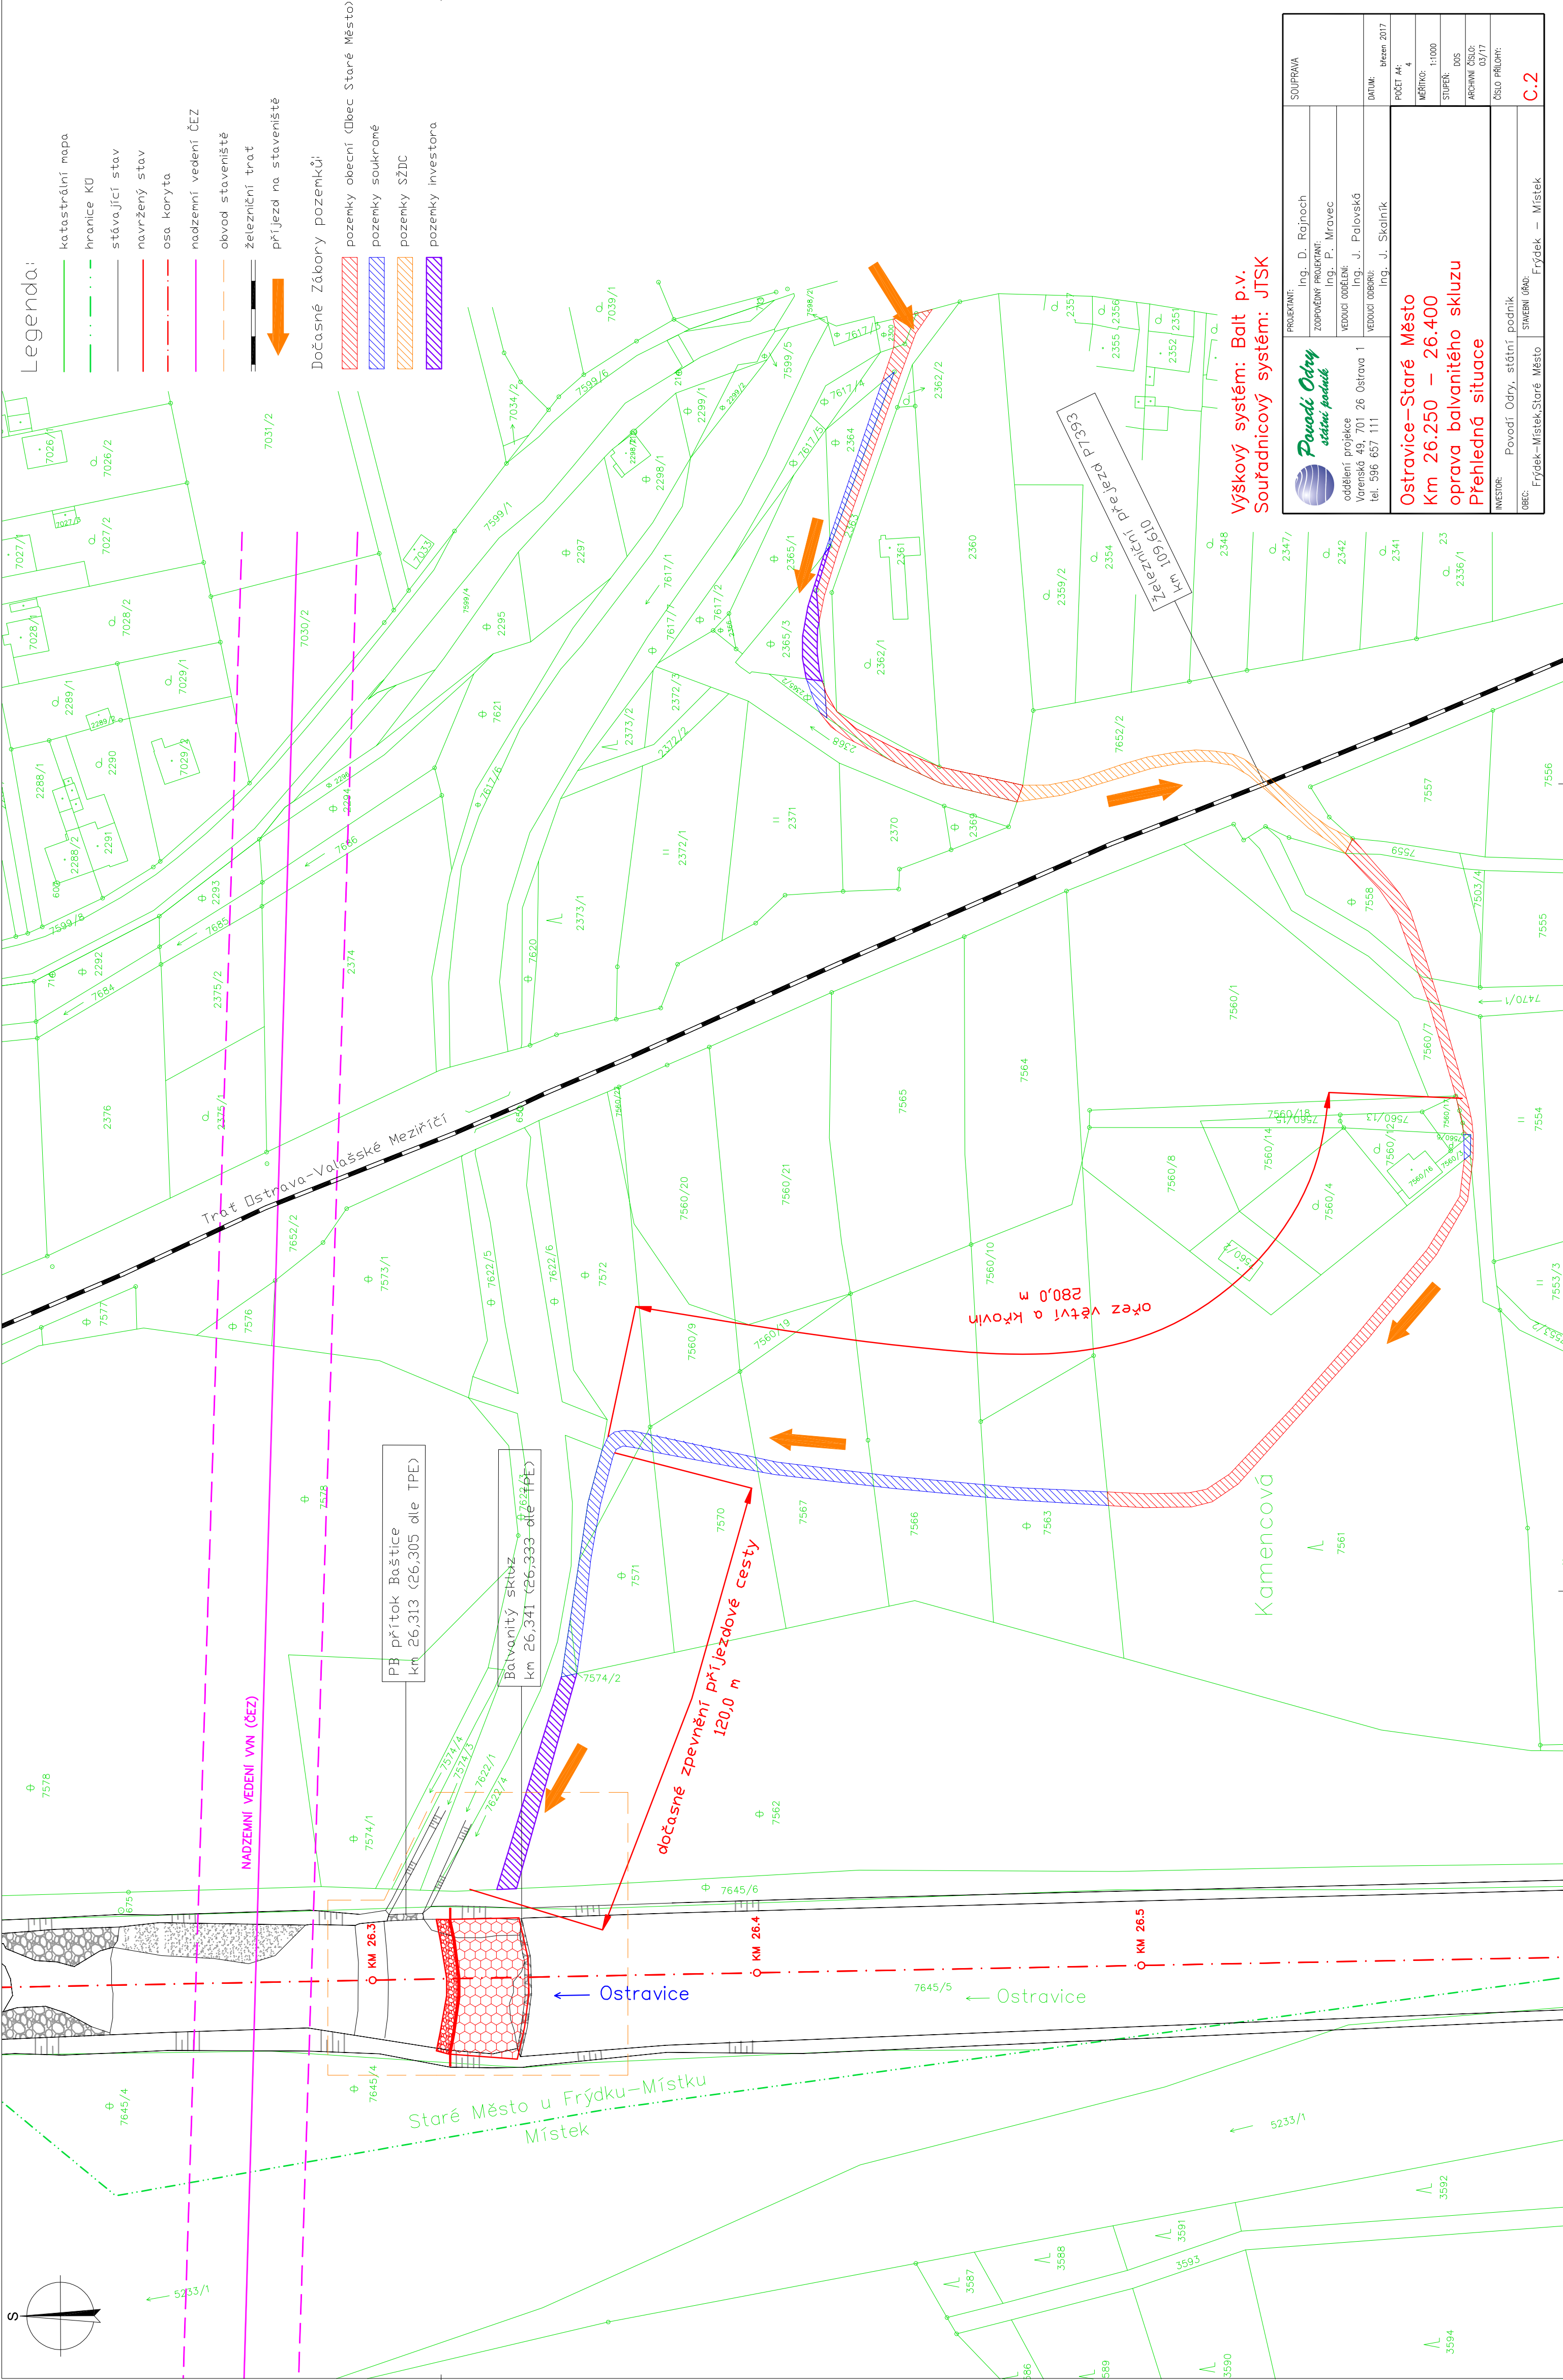

Výškový systém: Balt p.v.
Souřadnicový systém: JTSK

Povodí Odry <i>ústevní podnik</i>	PROJEKTANT:	Ing. D. Rajnoch	SOUPRÁVA
	ZODPOVĚDNÝ PROJEKTANT:	Ing. P. Mravec	
	VEDOUcí ODĚLENÍ:	Ing. J. Palovská	
	VEDOUcí ODĚLENÍ:	Ing. J. Skladník	
oddělení projekce Varenská 49, 701 26 Ostrava 1 tel. 596 657 111		DATUM:	březen 2017
		POČET A4:	4
		MĚRÍTKO:	1:1000
		STUPEŇ:	DOS
		ARCHIVNÍ ČÍSLO:	037/17
		ČÍSLO PŘÍLOH:	
INVESTOR:		Povodí Odry, státní podnik	STAVEBNÍ ÚŘAD:
		Frýdek-Místek, Staré Město	
		Frýdek — Místek	C.2

Ostravice—Staré Město
Km 26.250 — 26.400
oprava balvanitého skluзу
Přehledná situace