

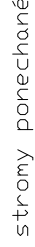


— katastrální mapa
— stávající stav
— navržený stav
— dočasné stav (jířina)
- - - osa koryta
— obvod staveniště

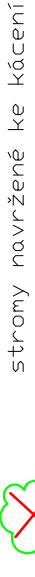

označení příčných a podélných řezů

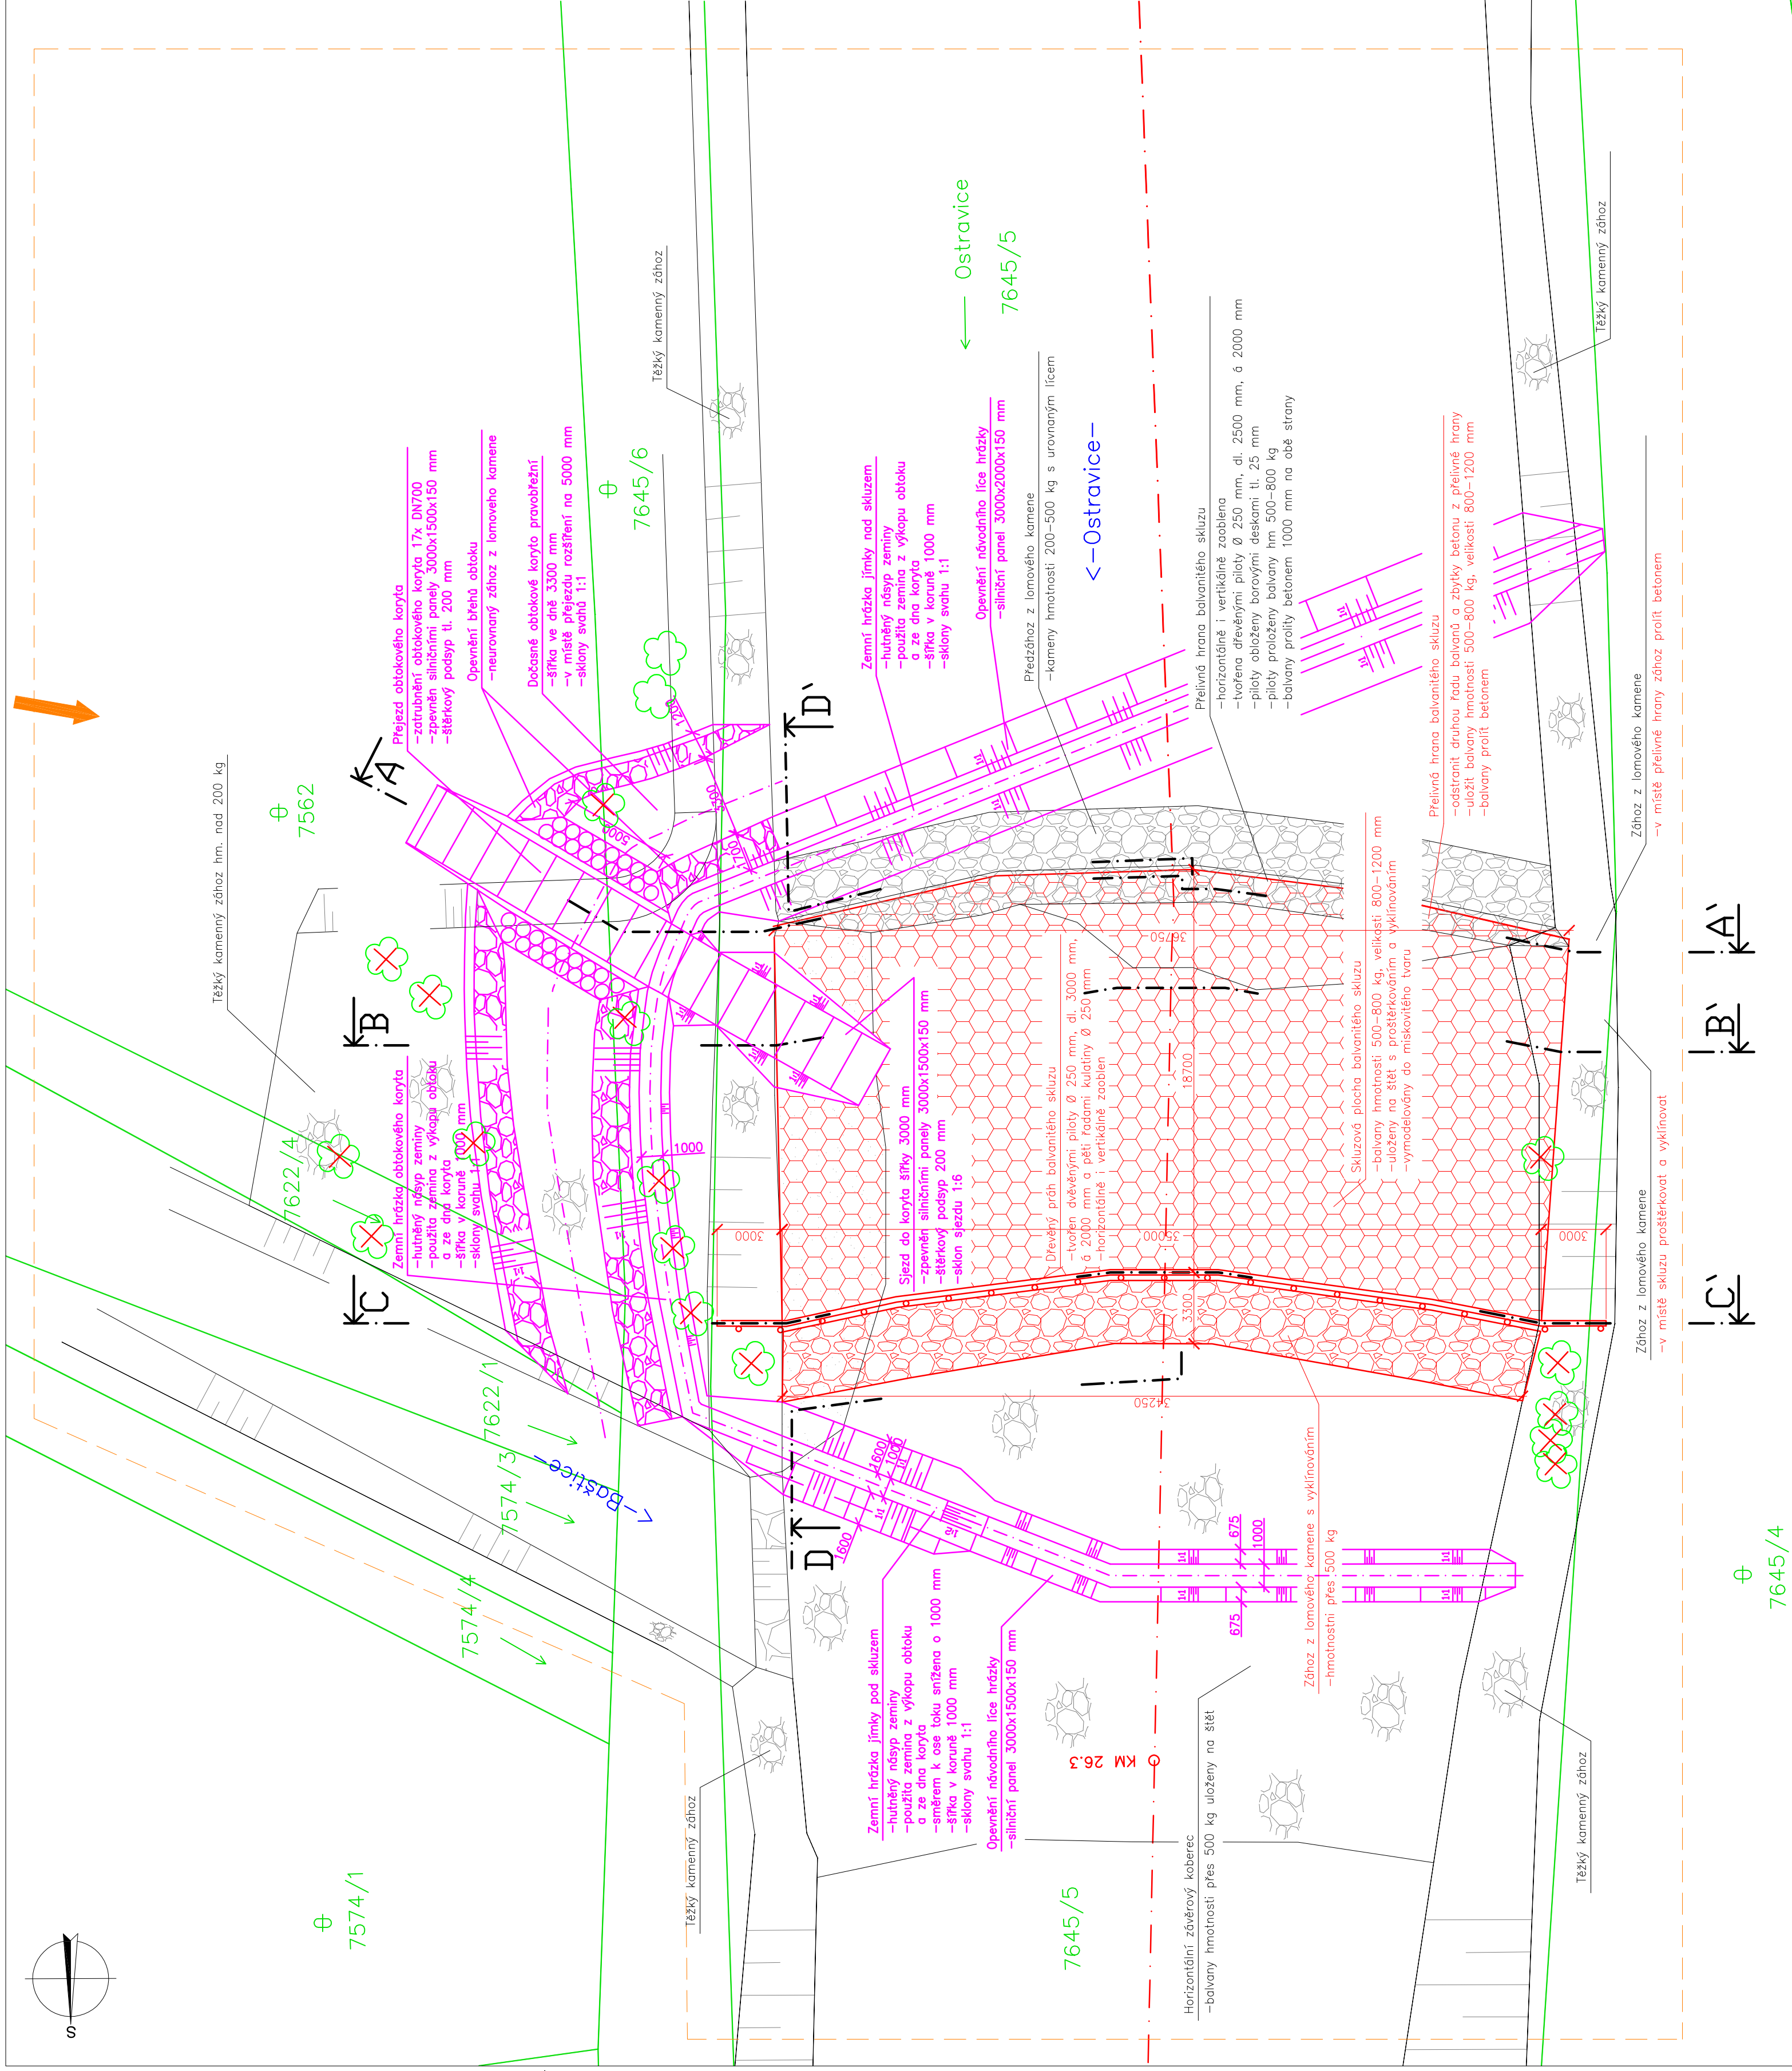

Výškový systém Balt p.v.
Souřadnicový systém: JTSK

 Povodí Odry <i>státní podnik</i>	oddělení projekce Terešinská 49, 701 26 Ostrava 1 tel. 596 657 111	PROJEKTANT:	Ing. D.Rajnoch	SOUPRAVA	
		ZAPROJEKTOVATEL:	Ing. P.Mravec		
		VEDOUČÍ ODBĚRNÍK:	Ing. J.Palovská		
		VEDOUČÍ ODBĚRNÍK:	Ing. J.Skalník		
		Ostravice – Staré Město			
		km 26,250 – 26,400			
		oprava balvanitého skluzu			
		Koordinační situace			
		INVESTOR: Povodí Odry, státní podnik			
		OBEC:	Staré Město	STAVEBNÍ ÚŘAD:	Frýdek – Místek