


PODÉLNÝ PROFIL
M 1:1000/100

Ostravice 25.650 – 26.415

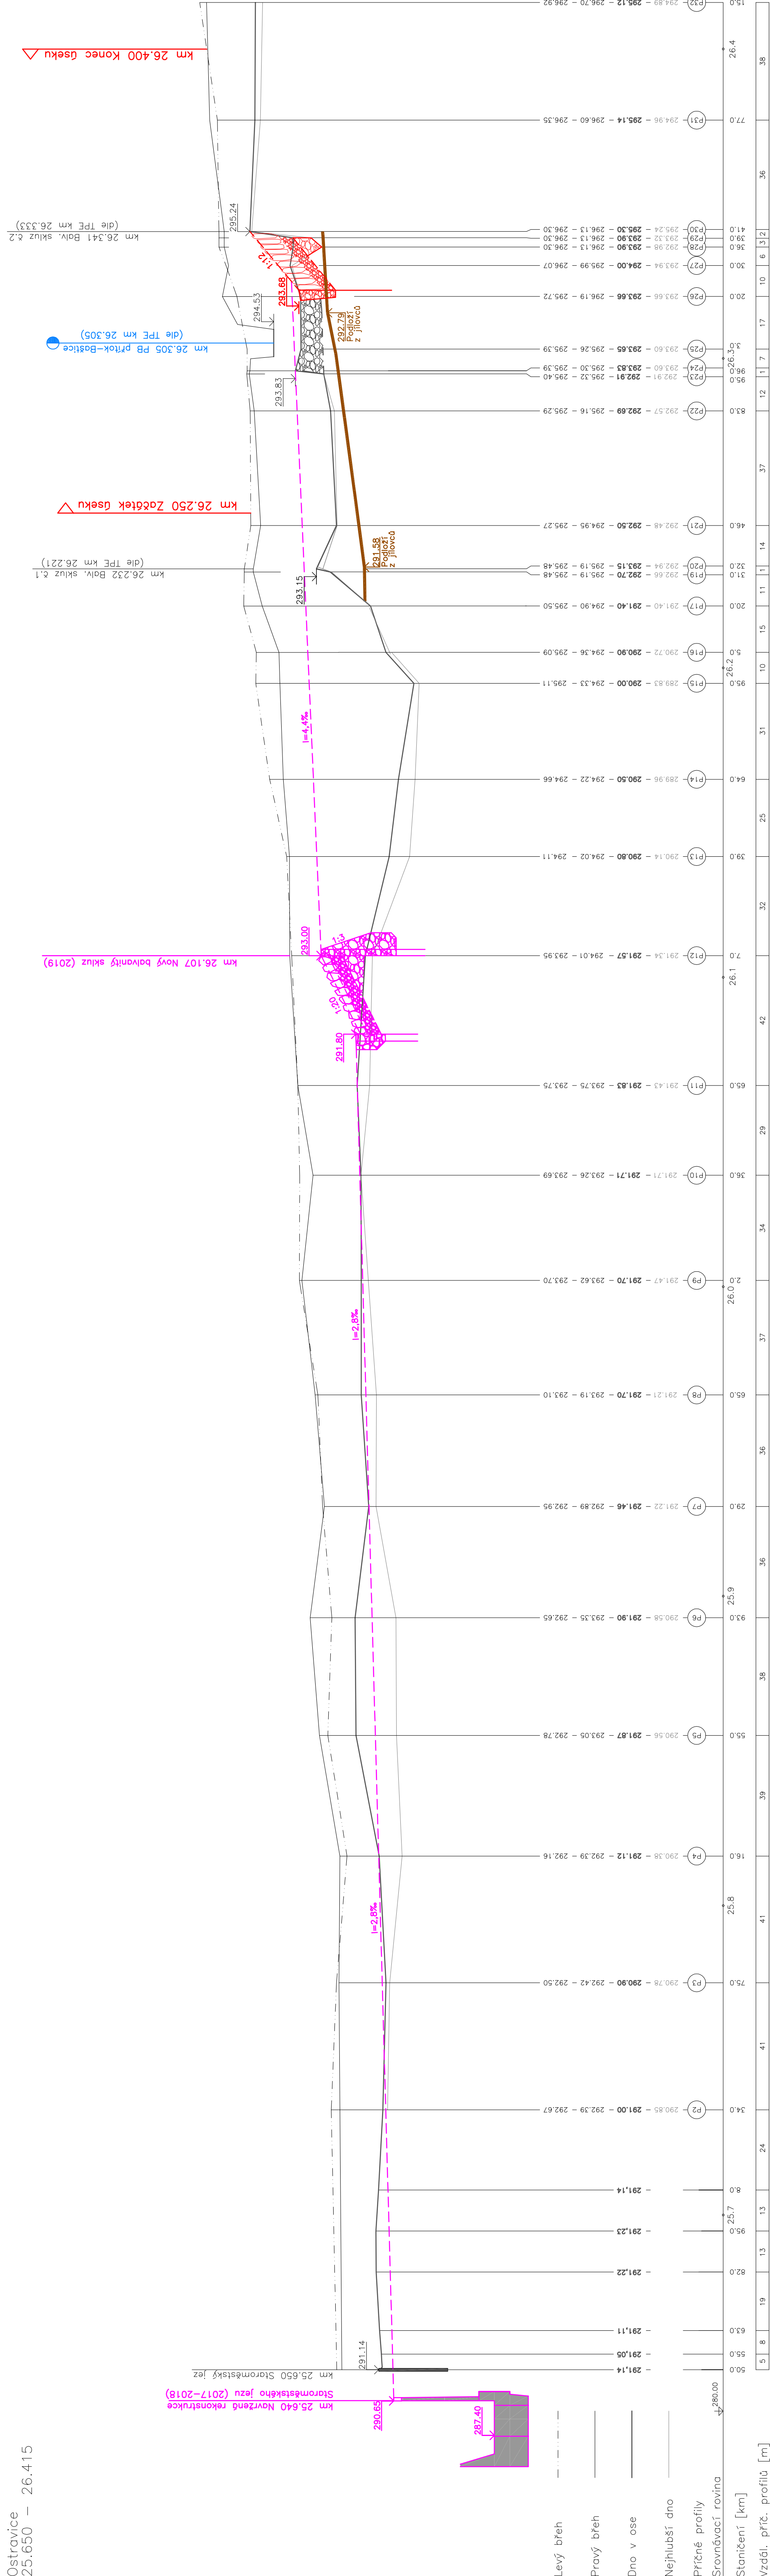

Výškový systém: Balt p.v.

 Povodí Odry <i>státní podnik</i>	PROJEKTANT:	Ing. D. Rajnoch	SOUHRNÁ
	ZAPRÁVČOVÝ PROJEKTANT:	Ing. P. Mrovec	
	KREDITOVÝ ODĚLOVÝ:	Ing. J. Palovská	
	KREDITOVÝ ODBĚRÁTEL:	Ing. J. Skalník	DATAUM: červen 2017
Ostravice–Staré Město Km 26.250 – 26.400 oprava balvanitého skluzu Podélný profil			POČET AK: 5 MĚŘITKO: 1:1000/100 STUPEŇ: D05 ARCHIVNÍ ČÍSLO: 03/17 ČÍSLO PŘÍLOHY:
INVESTOR:	Povodí Odry, státní podnik		
OBEC:	Frýdek–Místek, Staré Město		D.1.1.b.1