


VZOROVÝ PODÉLNÝ ŘEZ D-D'
M 1:100

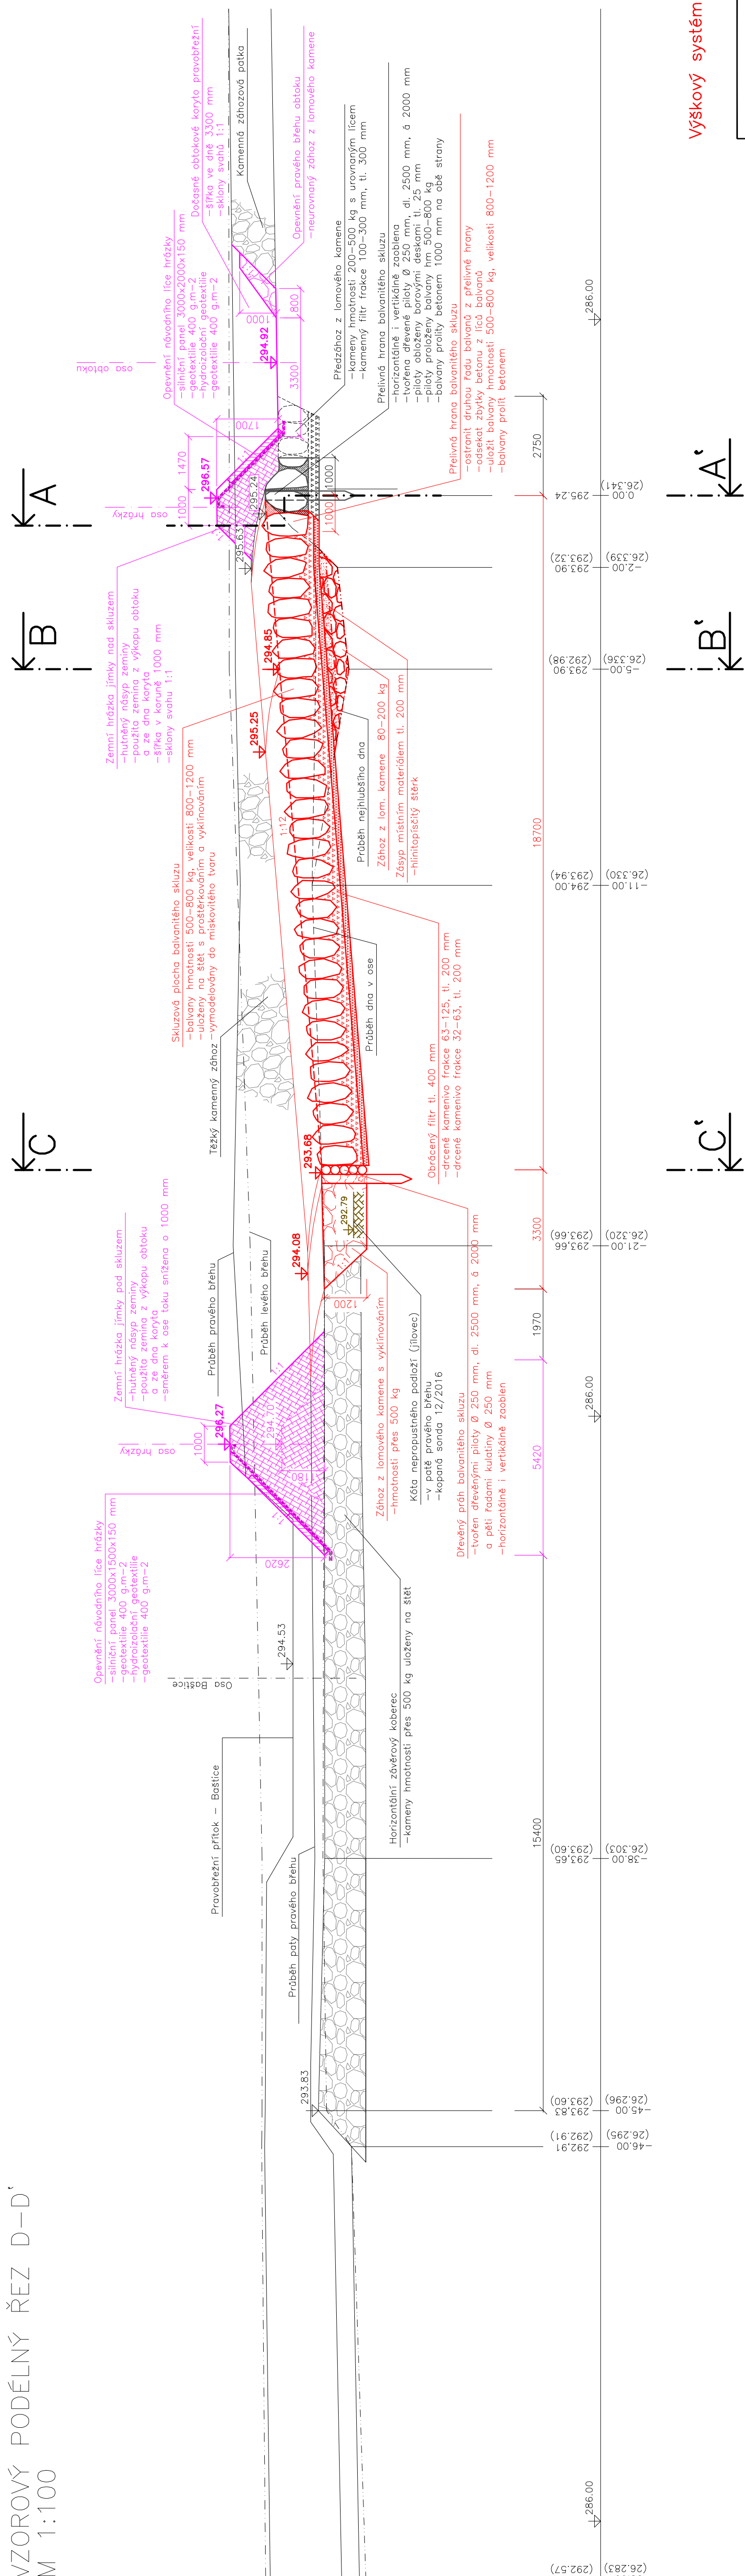

Výškový systém Balt p.v.

 Povodí Odry ústřední podnik oddělení projekce Varenská 49, 701 26 Ostrava 1 tel. 596 657 111	PROJEKTANT:	Ing. D.Rojnoch	Ostravice – Staré Město km 26,250 – 26,400 oprava balvanitého sklužu Vzorový podélný řez D-D'	SOUPRAVA
	ZOPROJEKTOVÝ PROJEKTANT:	Ing. P.Mravec		
	VEDOUcí ODBĚRNÍK:	Ing. J.Palovská		
	VEDOUcí OBSEKCE:	Ing. J.Skalník		
			DATA:	květen 2017
			POZETÍ M4:	4
			MĚŘÍTKO:	1:100
			STUPEŇ:	D05
			ARCHIVNÍ ČÍSLO:	03/2017
INVESTOR:	Povodí Odry, státní podnik		ČÍSLO PRŮJMU:	
OBEC:	Staré Město	STAVBNÍ ÚŘAD:		D.1.1.b.3
				Frýdek – Místek