


PŘÍČNÝ ŘEZ E-E'

M 1:100

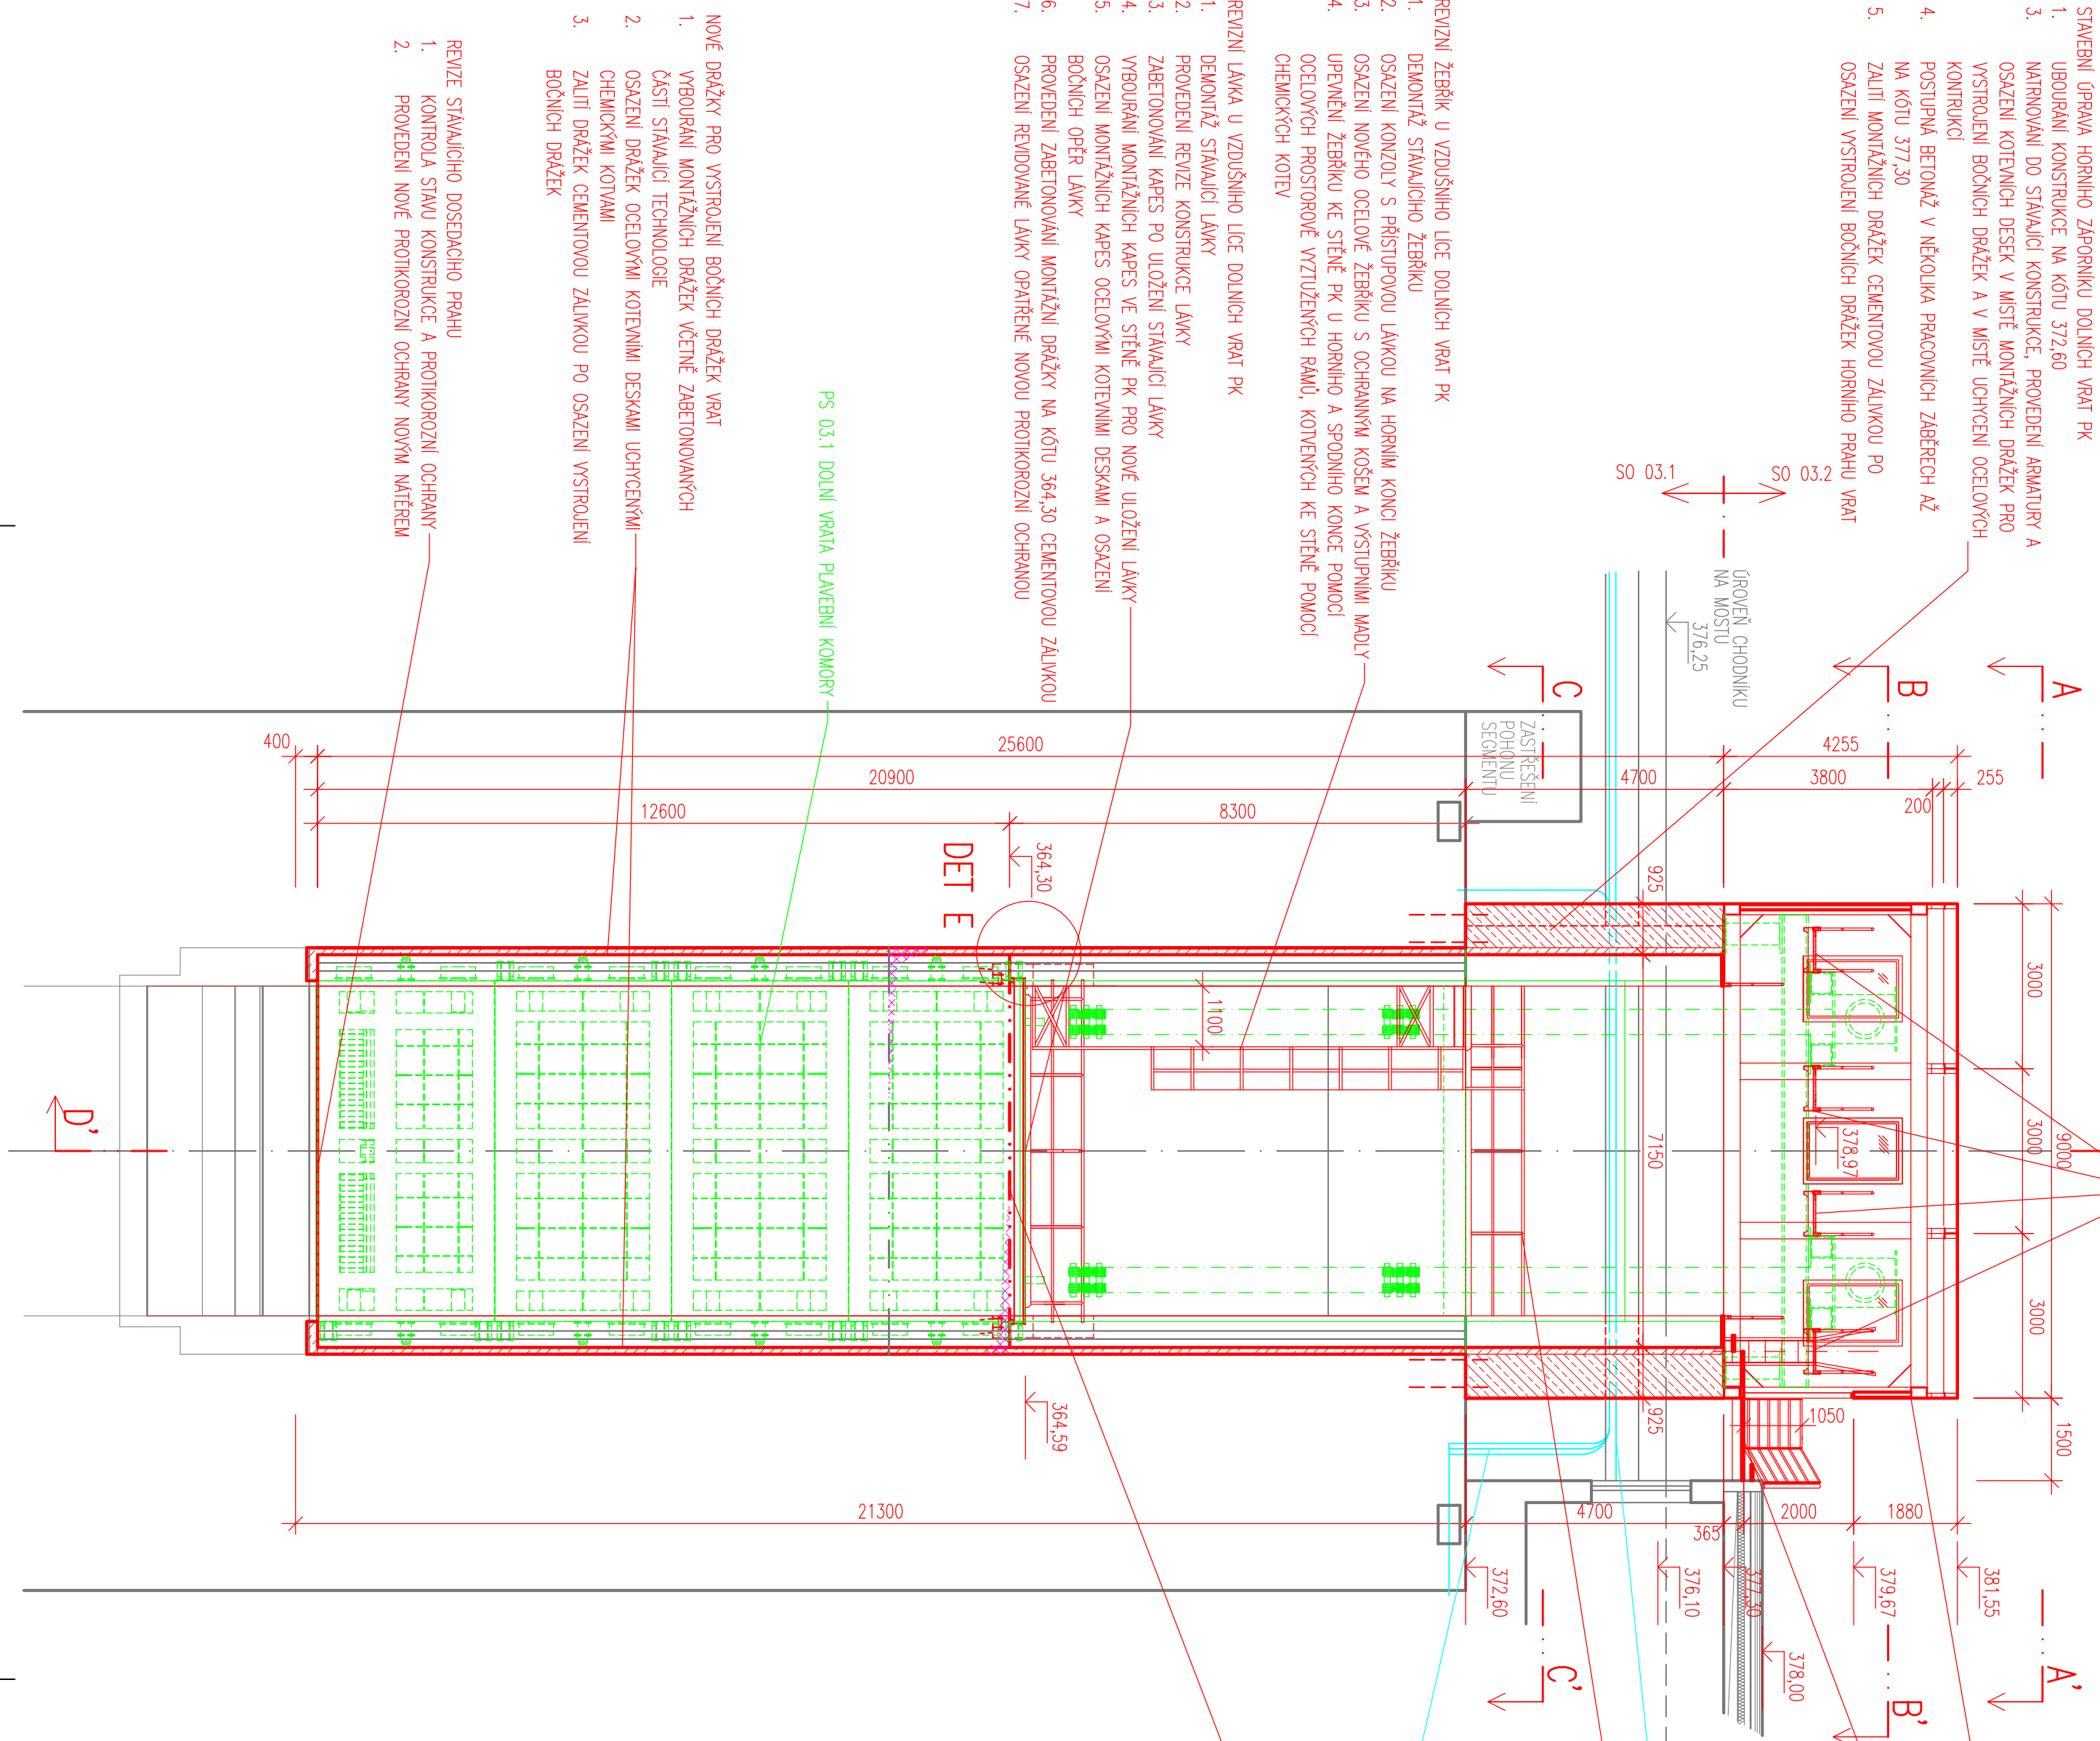

1. OSAZENÍ LÁVKY A ŽEBŘÍKY VE STROJOVNĚ DOLNÍCH VRAT PK  
1. OSAZENÍ OBSLUŽNÝCH LÁVEK A ŽEBŘÍKŮ PO OSAZENÍ PS 03.1

1. ZASTŘEŠENÍ STROJOVNY POHONŮ DOLNÍCH VRAT PK (DEMONTÁŽNĚ)  
1. OSAZENÍ MONTOVANÉ OCELOVÉ KONSTRUKCE ZASTŘEŠENÍ STROJOVNY DOLNÍCH VRAT PK

1. PŘÍPRAVA LÁVKA DO STROJOVNY DOLNÍCH VRAT PK  
1. PŘÍPRAVA ULožENÍ KONCŮ LÁVKY  
2. OSAZENÍ LÁVKY  
3. ÚPRAVA STÁLALČHO OCHRANNOHO ZABRADLÍ NA STŘEŠE VELINU PK

1. OCHRANNA ZABRADLÍ PRO ZAJIŠTĚNÍ VOLNÉHO PROSTORU STÁLIDLOVÉ ŠACHTY POD MOSTEM  
1. ODSTRANĚNÍ STÁLALČHO ZABRADLÍ  
2. OSAZENÍ NOVÉHO ZABRADLÍ

1. STÁLALČÍ ROZVOD VZDUCHŮ, 3x NEREZOVÉ POTRUBÍ  
VEDENÉ PO KONSTRUKCI MOSTU

1. STAVEBNÍ ÚPRAVA HORNÍHO ZAPORNIKU DOLNÍCH VRAT PK  
1. ÚBOURÁNÍ KONSTRUKCE NA KÓTU 365,15  
2. OSAZENÍ VZTUŽE A OCELOVÝCH KOTVENÍCH DESEK HORNÍHO DOSEDOCHU PRAHU VRAT  
3. DOBETOVÁNÍ KONSTRUKCE NA KÓTU 364,30  
4. ZALITÍ DRÁŽEK CEMENTOVOU ZALIVKOU PO OSAZENÍ HORNÍHO DOSEDOCHU PRAHU VRAT

- LEGENDA:
- NOVĚ NAVROVANÉ STAVEBNÍ KONSTRUKCE
  - NOVĚ NAVROVANÉ STROJNÍ VYBAVENÍ
  - STÁLALČÍ KONSTRUKCE
  - STÁLALČÍ TECHNOLOGICKÉ ROZVODY
- LEGENDA MATERIÁLŮ:
- ŽELEZOBETON
  - CEMENTOVÁ ZALIVKA
  - ROZSAH ÚBOURÁNÍ STÁLALČÍ KONSTRUKCE
- ČLENĚNÍ STAVEBNÍCH OBJEKTŮ:
- PS 03 VYMĚNA DOLNÍCH VRAT PLAVEBNÍ KOMORY
  - SO 03 STAVEBNÍ ÚPRAVY DOLNÍCH VRAT PLAVEBNÍ KOMORY
  - SO 03.1 STAVEBNÍ ÚPRAVY ULožENÍ DOLNÍCH VRAT PK
  - SO 03.2 ZASTŘEŠENÍ POHONŮ DOLNÍCH VRAT PK
  - SO 05 ELEKTROSTAVEBNÍ INSTALACE
  - SO 06 ÚZEMNĚNÍ, HROMOSVOD
  - PS 05 SYSTÉM ŘÍZENÍ PK

Výškový systém Balt p.v.

Soutřadový systém S-JTSK

6			
5			
4			
3			
2			
1			
REVIZE	POPIS	DATUM	SCHVÁLÍ

Sweco Hydroprojekt a.s., Ústředí Praha			
Táborská 31, 140 16 Praha 4; praha@sweco.cz; www.sweco.cz			
VYPRACOVAL	Metelka, DIS.	HIP	Ing. Kysnar, Ph.D.
PROJEKTANT	Ing. Kysnar, Ph.D.	REDITEL DIVIZE	Ing. Pavel
OBJEDNATEL	Povodí Vltavy, státní podnik		
AKCE:			
VD Hněvkovice			
Zabezpečení VD před účinky velkých vod			
ČÍSLO ZAKÁZKY		11 4289 0200	
STUPĚŇ		DSP	
FORMÁT		6 A4	
MĚŘITKO		1:100	
ARCHIVNÍ ČÍSLO		008965/16/1	
ČÁST STAVBY		SO 03	SO 03
PRÍLOHA:		SO 03 Příčný řez E-E'	ČÍSLO PRÍLOHY
			D.1.2.14
			c
			1

Tato dokumentace včetně všech příloh (s výjimkou dat poskytnutých objednatelům) je důstojným vlastnictvím akciové společnosti Sweco Hydroprojekt a.s. Objednatel této dokumentace je oprávněn ji využít k účelům vyplývajícím z uzavřené smlouvy bez jakéhokoli omezení. Jiné osoby (jak fyzické, tak právnické) nejsou bez předchozího výslovného souhlasu objednatelů oprávněny tuto dokumentaci ani její části jakkoli využívat, kopírovat (ani jiným způsobem rozmnožovat) nebo zprístupnit dalším osobám.

Poznámka: Podpis zpracovatelů jsou připojeny pouze k výškovému systému 01 nebo originálu přílohy (matric).