



PODÉLNÝ ŘEZ B-B'
OBTOKEM
M 1:100

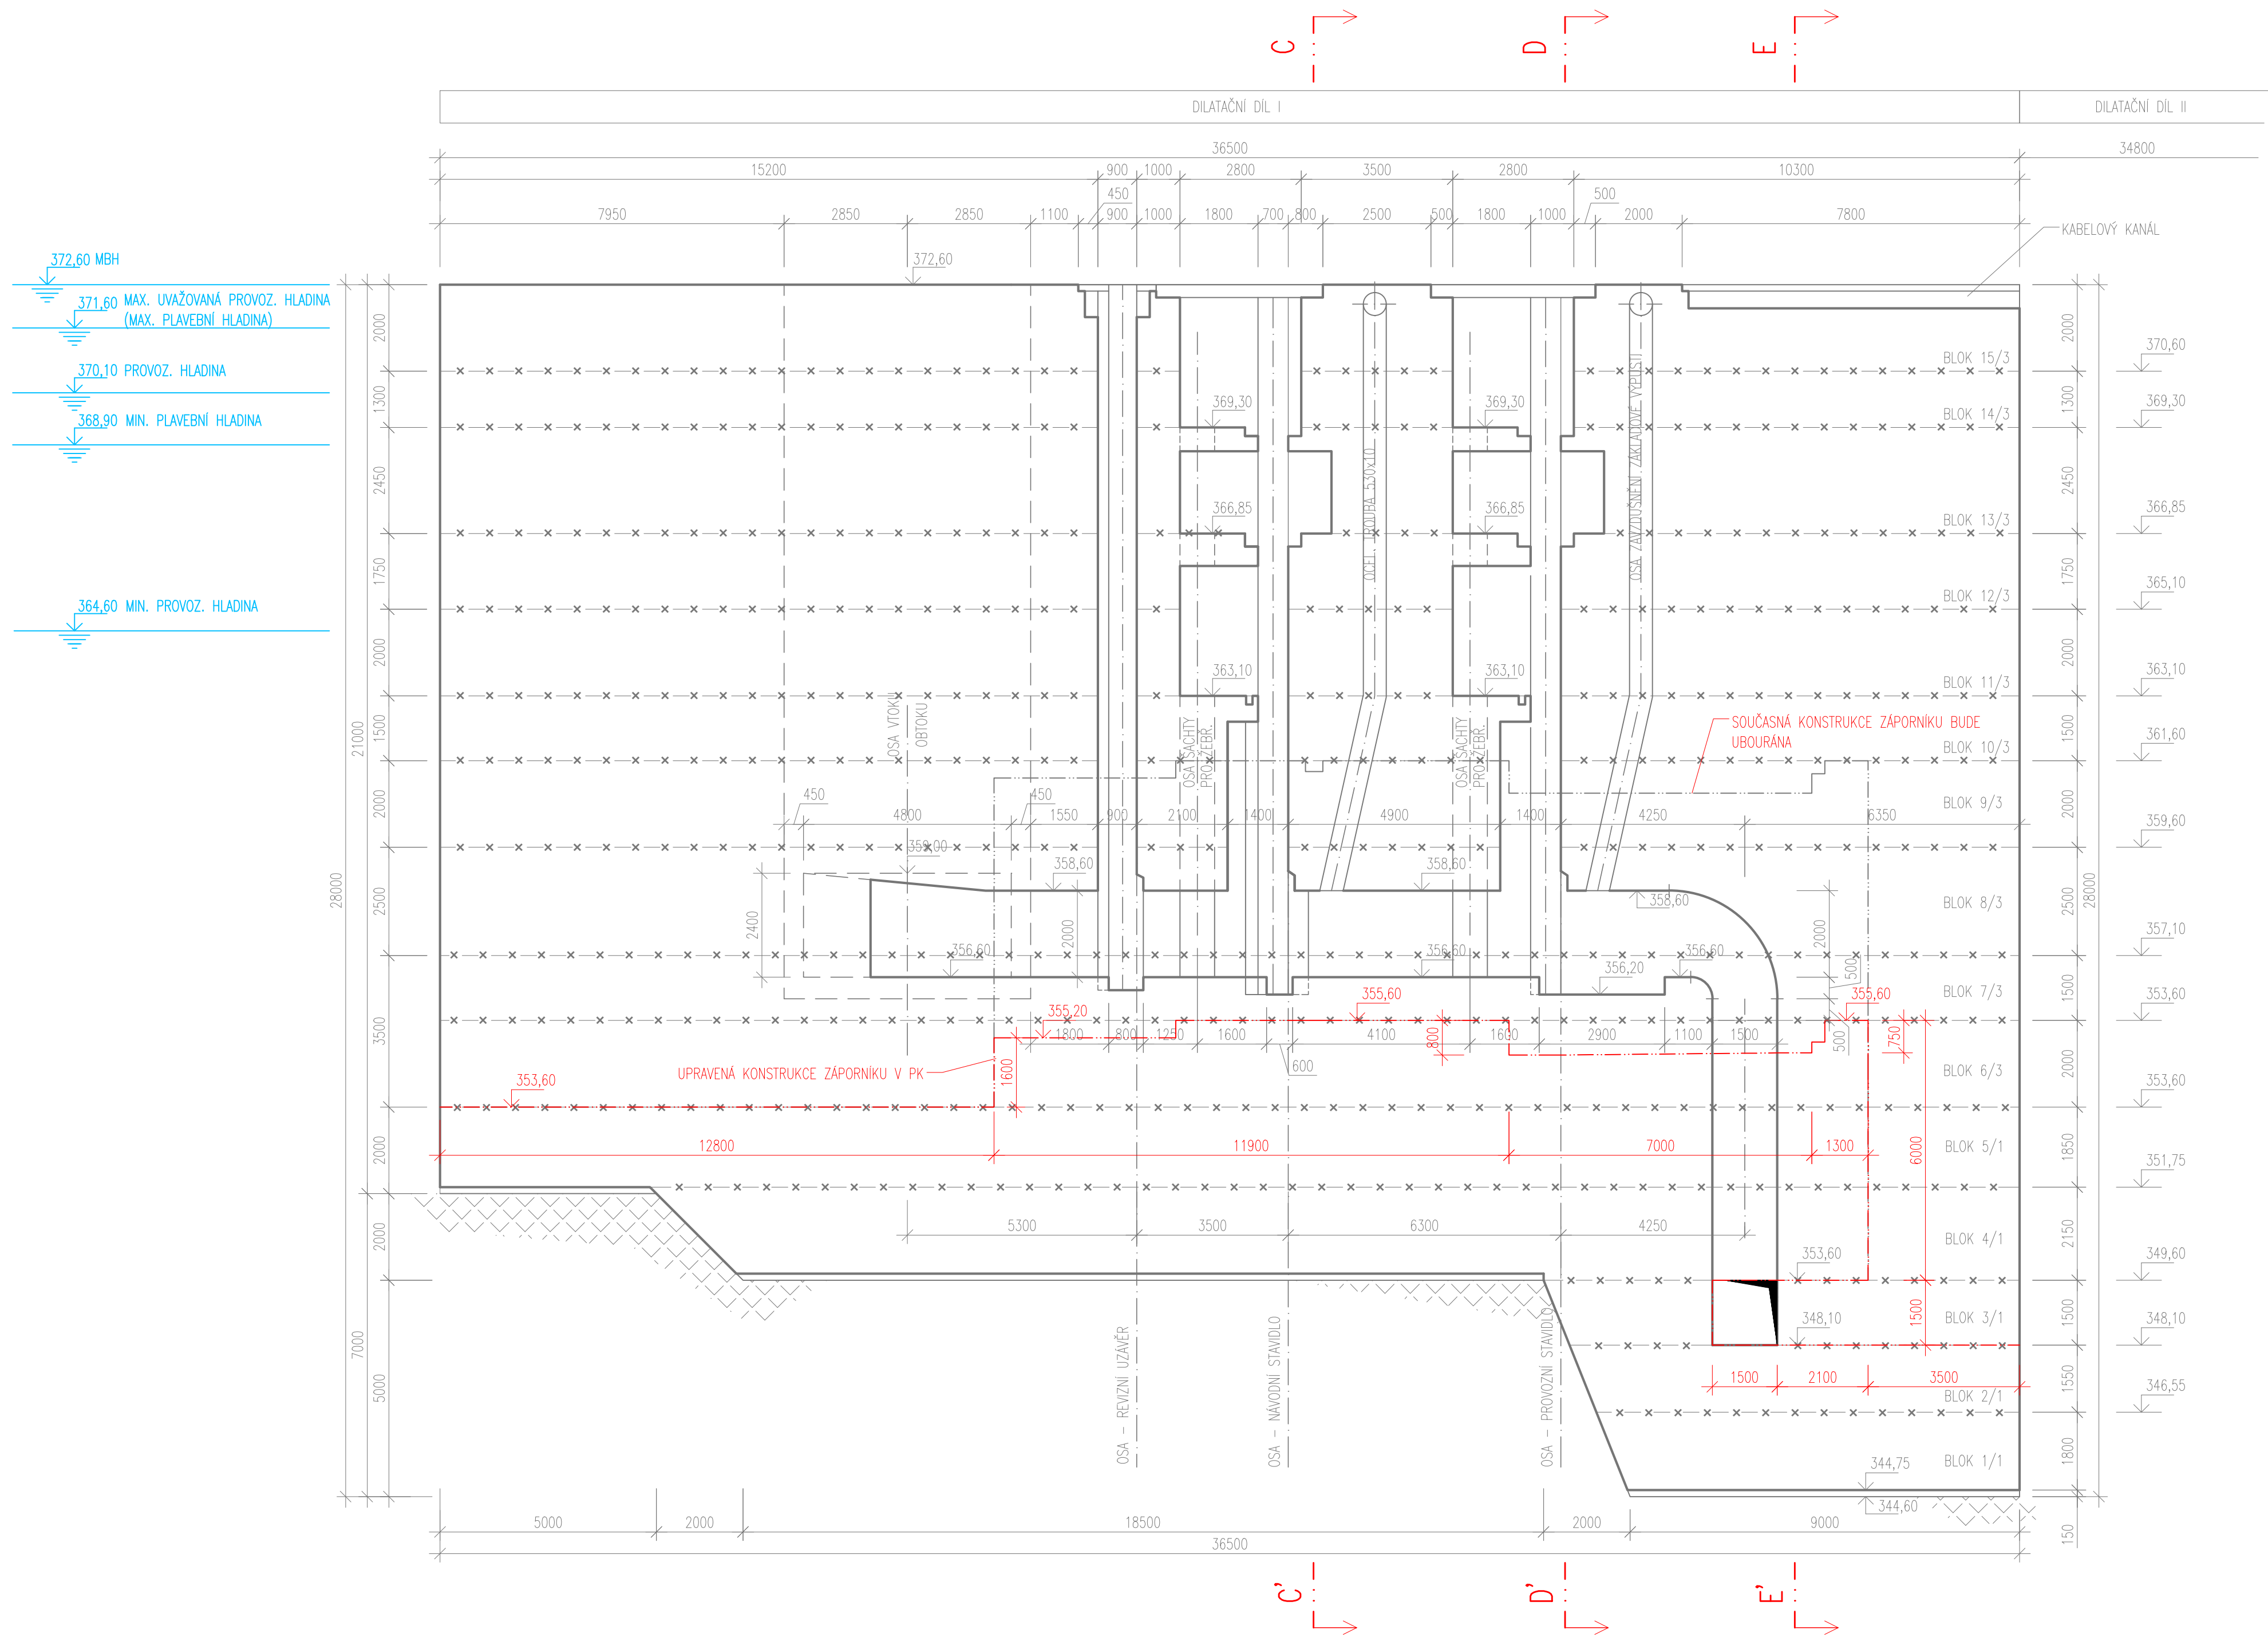

Výškový systém Balt p.v.		Souřadný systém S-JTSK	
6			
5			
4			
3			
2			
1			
REVIZE	POPIS	DATUM	SCHVÁLIL

Sweco Hydroprojekt a.s. Ústředí Praha Táborská 31, 140 16 Praha 4; praha@sweco.cz; www.sweco.cz					
VYPRACOVAL	Ing. Bohúněk	HIP	Ing. Kysnar, Ph.D.	T. KONTROLA	Ing. Holý
PROJEKTANT	Ing. Kysnar, Ph.D.	REDITEL DIVIZE	Ing. Pavel	DATUM	11/2016
OBJEDNATEL	Povodí Vltavy, státní podnik			OKRES	České Budějovice
VD Hněvkovice Zabezpečení VD před účinky velkých vod				ČÍSLO ZAKÁZKY	11 4289 0200
				STUPEN	DSP
				FORMÁT	2x4 A4
				MĚŘÍTKO	1:100
				ARCHIVNÍ ČÍSLO	008943/16/1
ČÁST STAVBY	SO 02 Stavební úpravy horních vrat plavební komory			SO/PS	SO 02
SO 02 Podélný řez B-B'				ČÍSLO PŘÍLOHY	D.1.2.7 1

Tuto dokumentace včetně všech příloh výtiskem data poskytnutých objednatelům je duševním vlastnictvím akciové společnosti Sweco Hydroprojekt a.s. Objednatel této dokumentace je oprávněn ji využít k účelům vyplývajícím z uzavřené smlouvy bez jakéhokoli omezení. Jiné osoby (jak fyzické, tak právnické) nejsou bez předchozího výslovného souhlasu objednatelů oprávněny tuto dokumentaci ani její části jakkoli využívat, kopírovat (ani jiným způsobem rozmnožovat) nebo zprístupnit dalším osobám.

Poznámka: Podpisy zpracovatelů jsou připojeny pouze k výtisku číslo 01 nebo originálu přílohy (matriční).