


VARIANTA I
SITUACE STAVBY
M 1:500

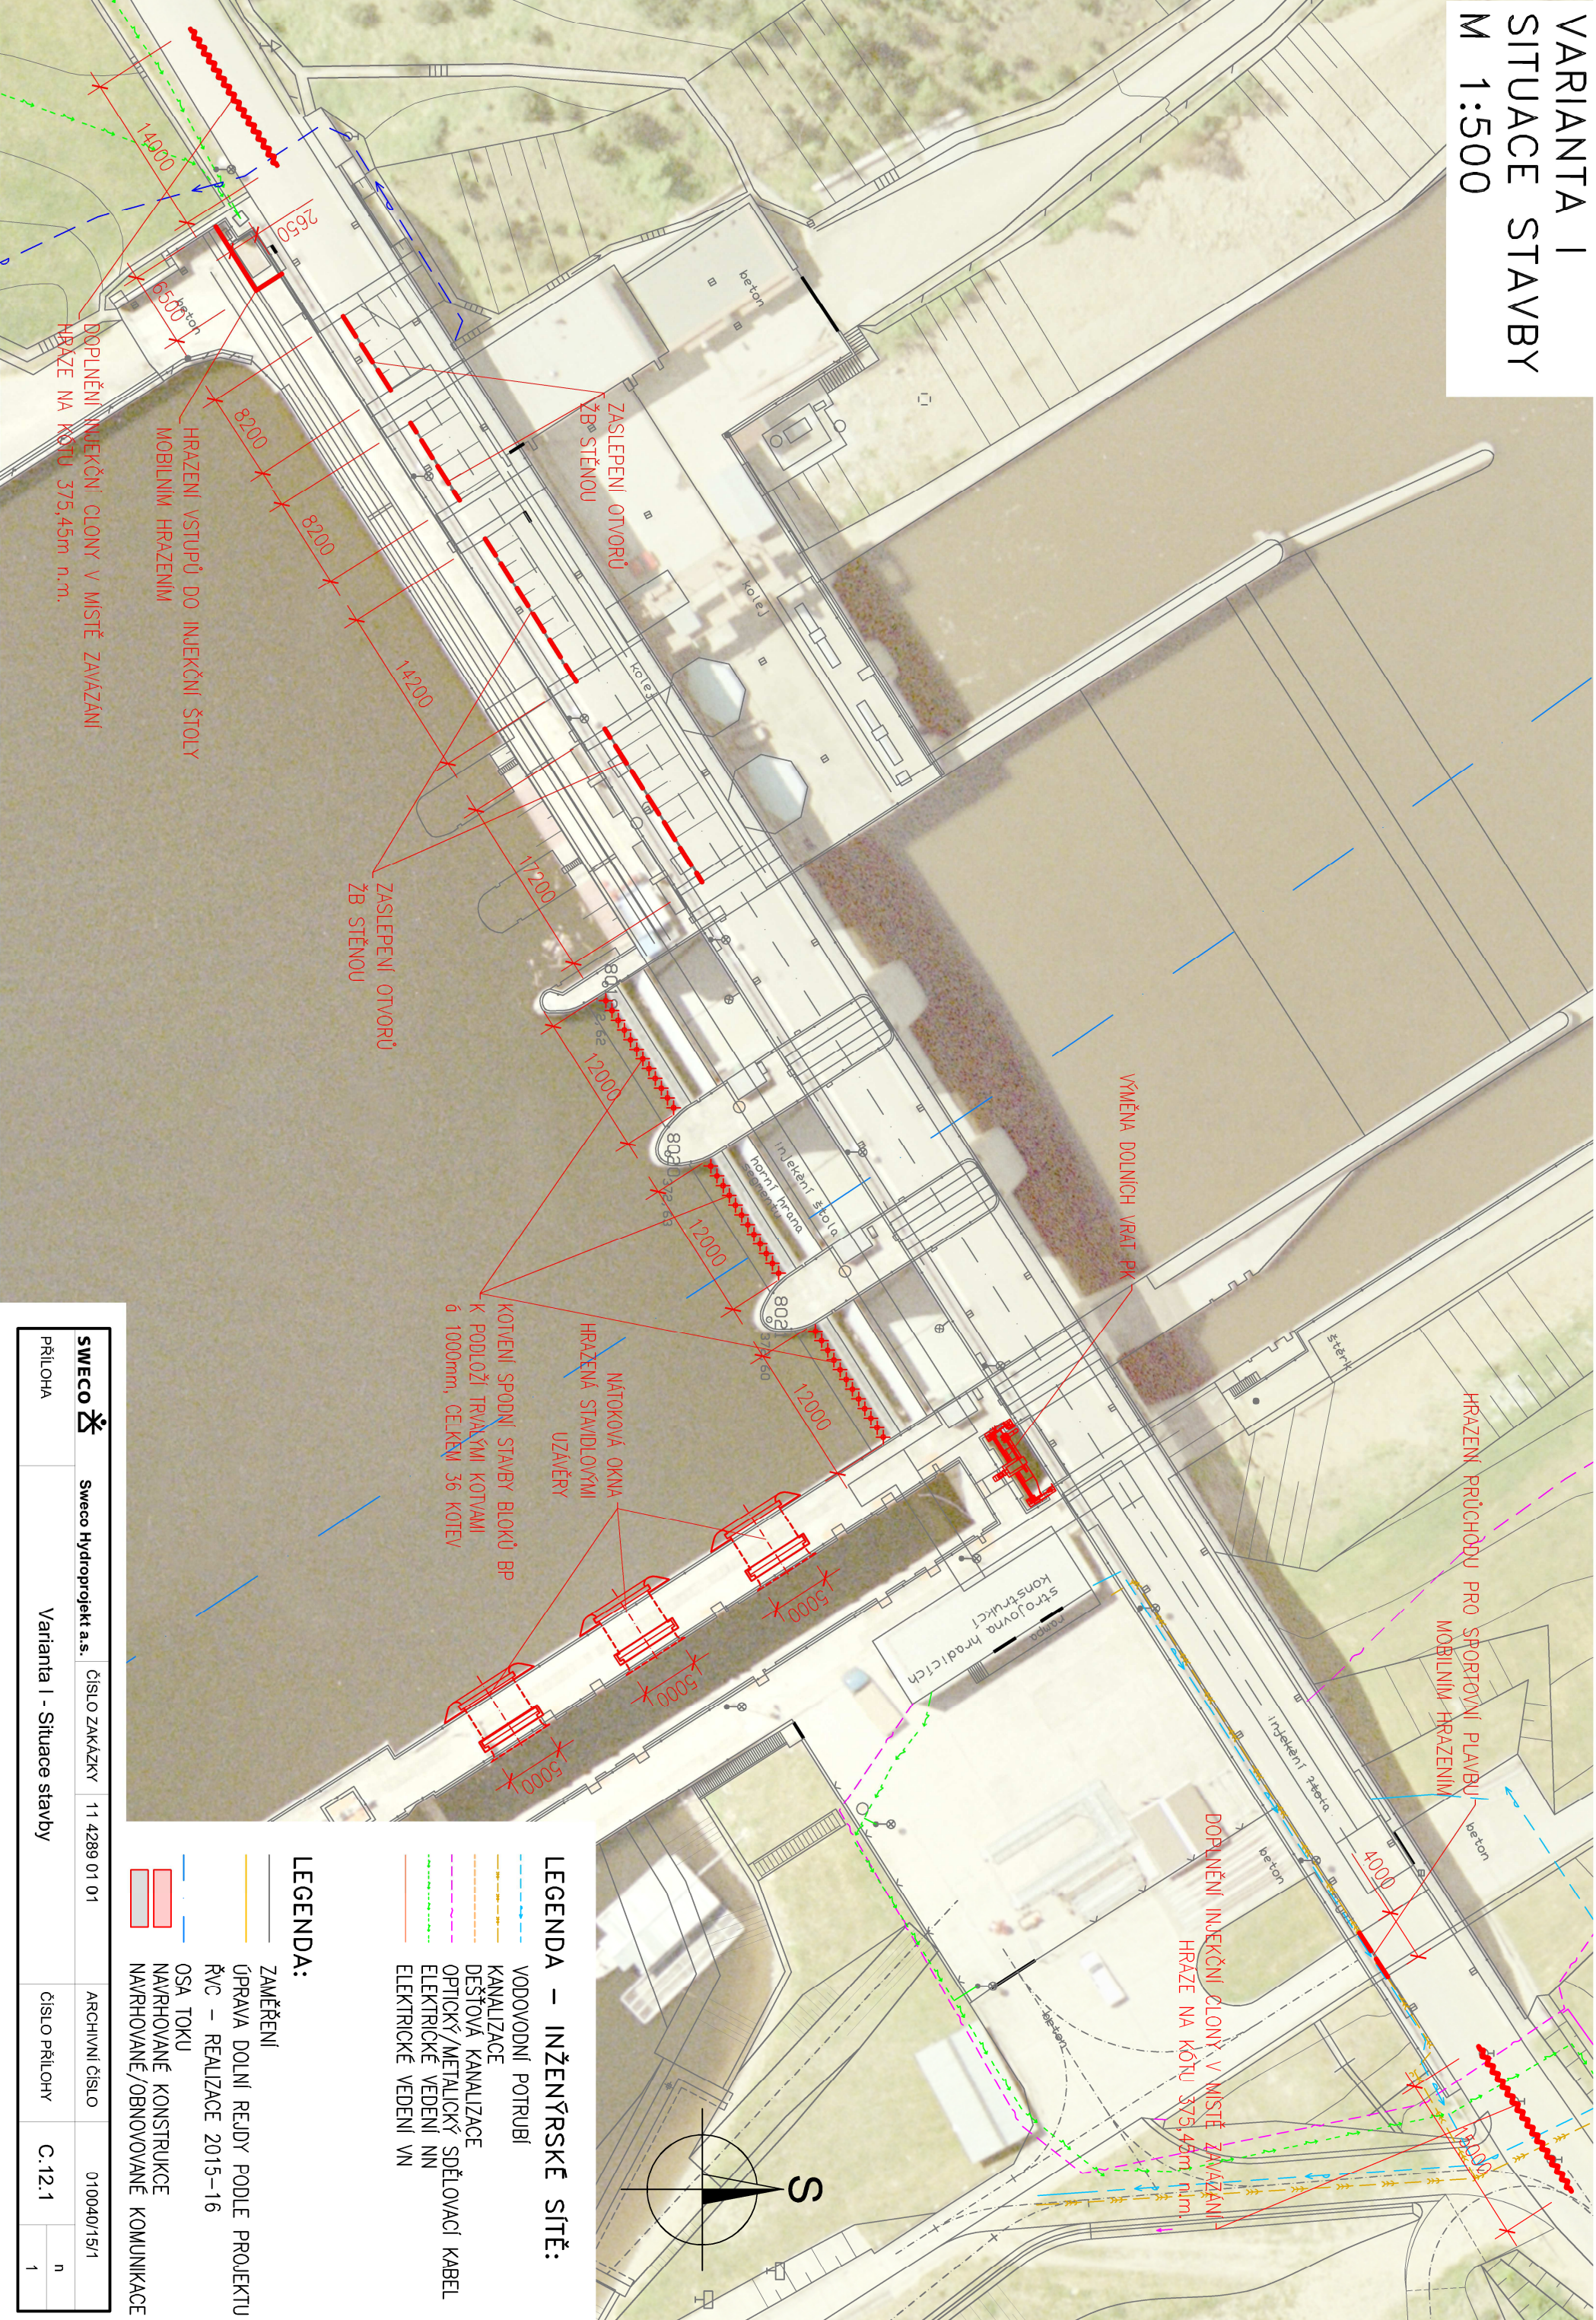

PŘÍLOHA	SWECO 	Sweco Hydroprojekt a.s.	ČÍSLO ZAKÁZKY	11 4289 01 01	ARCHIVNÍ ČÍSLO	010040/15/1	
		Variantá I - Situace stavby	ČÍSLO PŘÍLOHY	C.12.1	n	1	

Varianta I - Situace stavby