



VARIANTA II  
PODÉLNÝ ŘEZ PLAVEBNÍ KOMOROU  
M 1:200

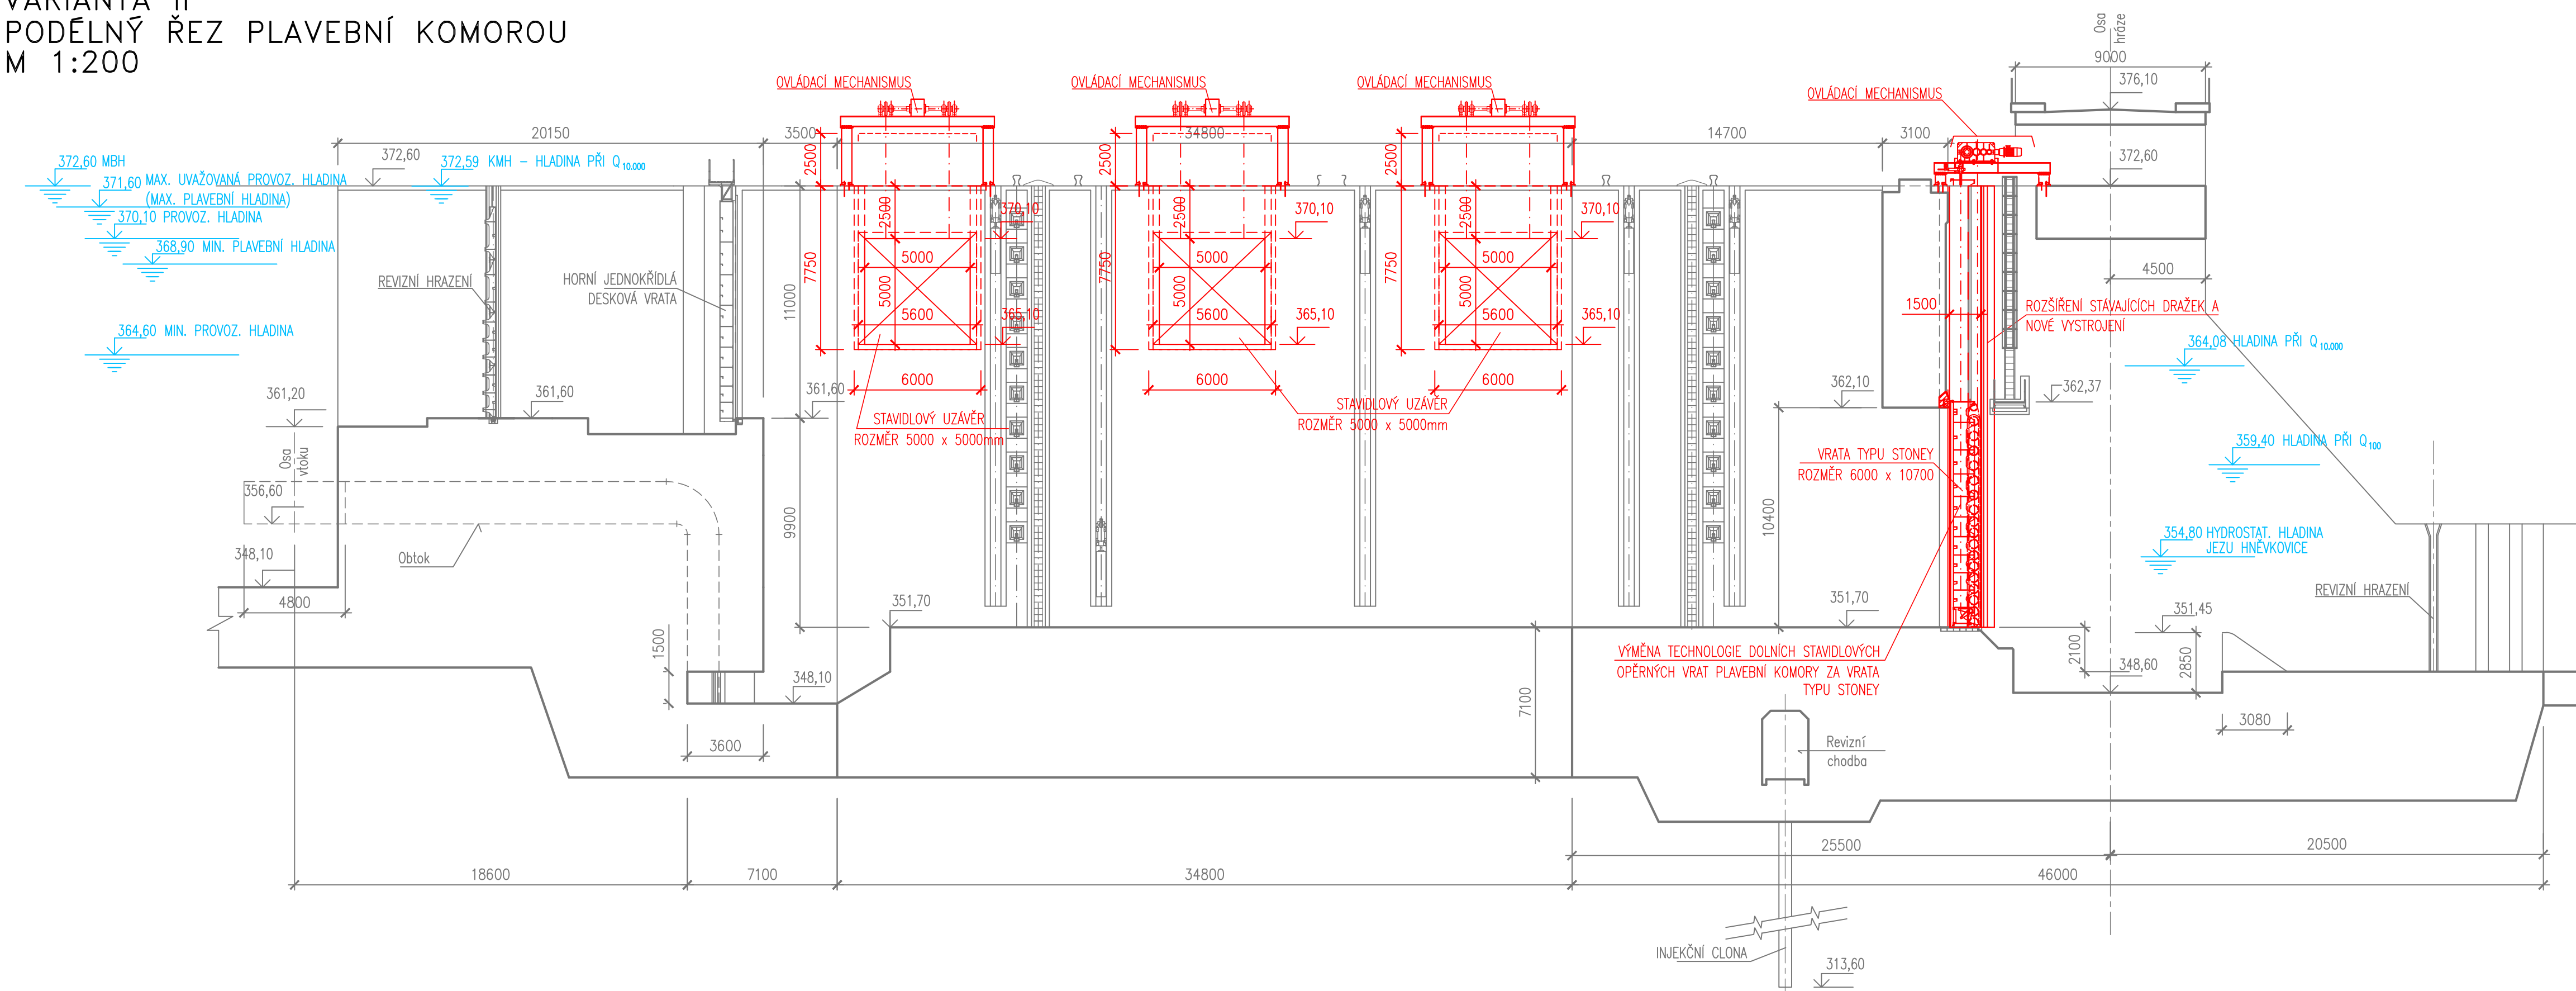

<b>SWECO</b> 		Sweco Hydroprojekt a.s.	ČÍSLO ZAKÁZKY	11 4289 01 01	ARCHIVNÍ ČÍSLO	010039/15/1	
PŘÍLOHA	Varianta II - Podélný řez plavební komorou				ČÍSLO PŘÍLOHY	C.13.3	n
							1