


VARIANTA 4  
SITUACE STAVBY  
M 1:1500

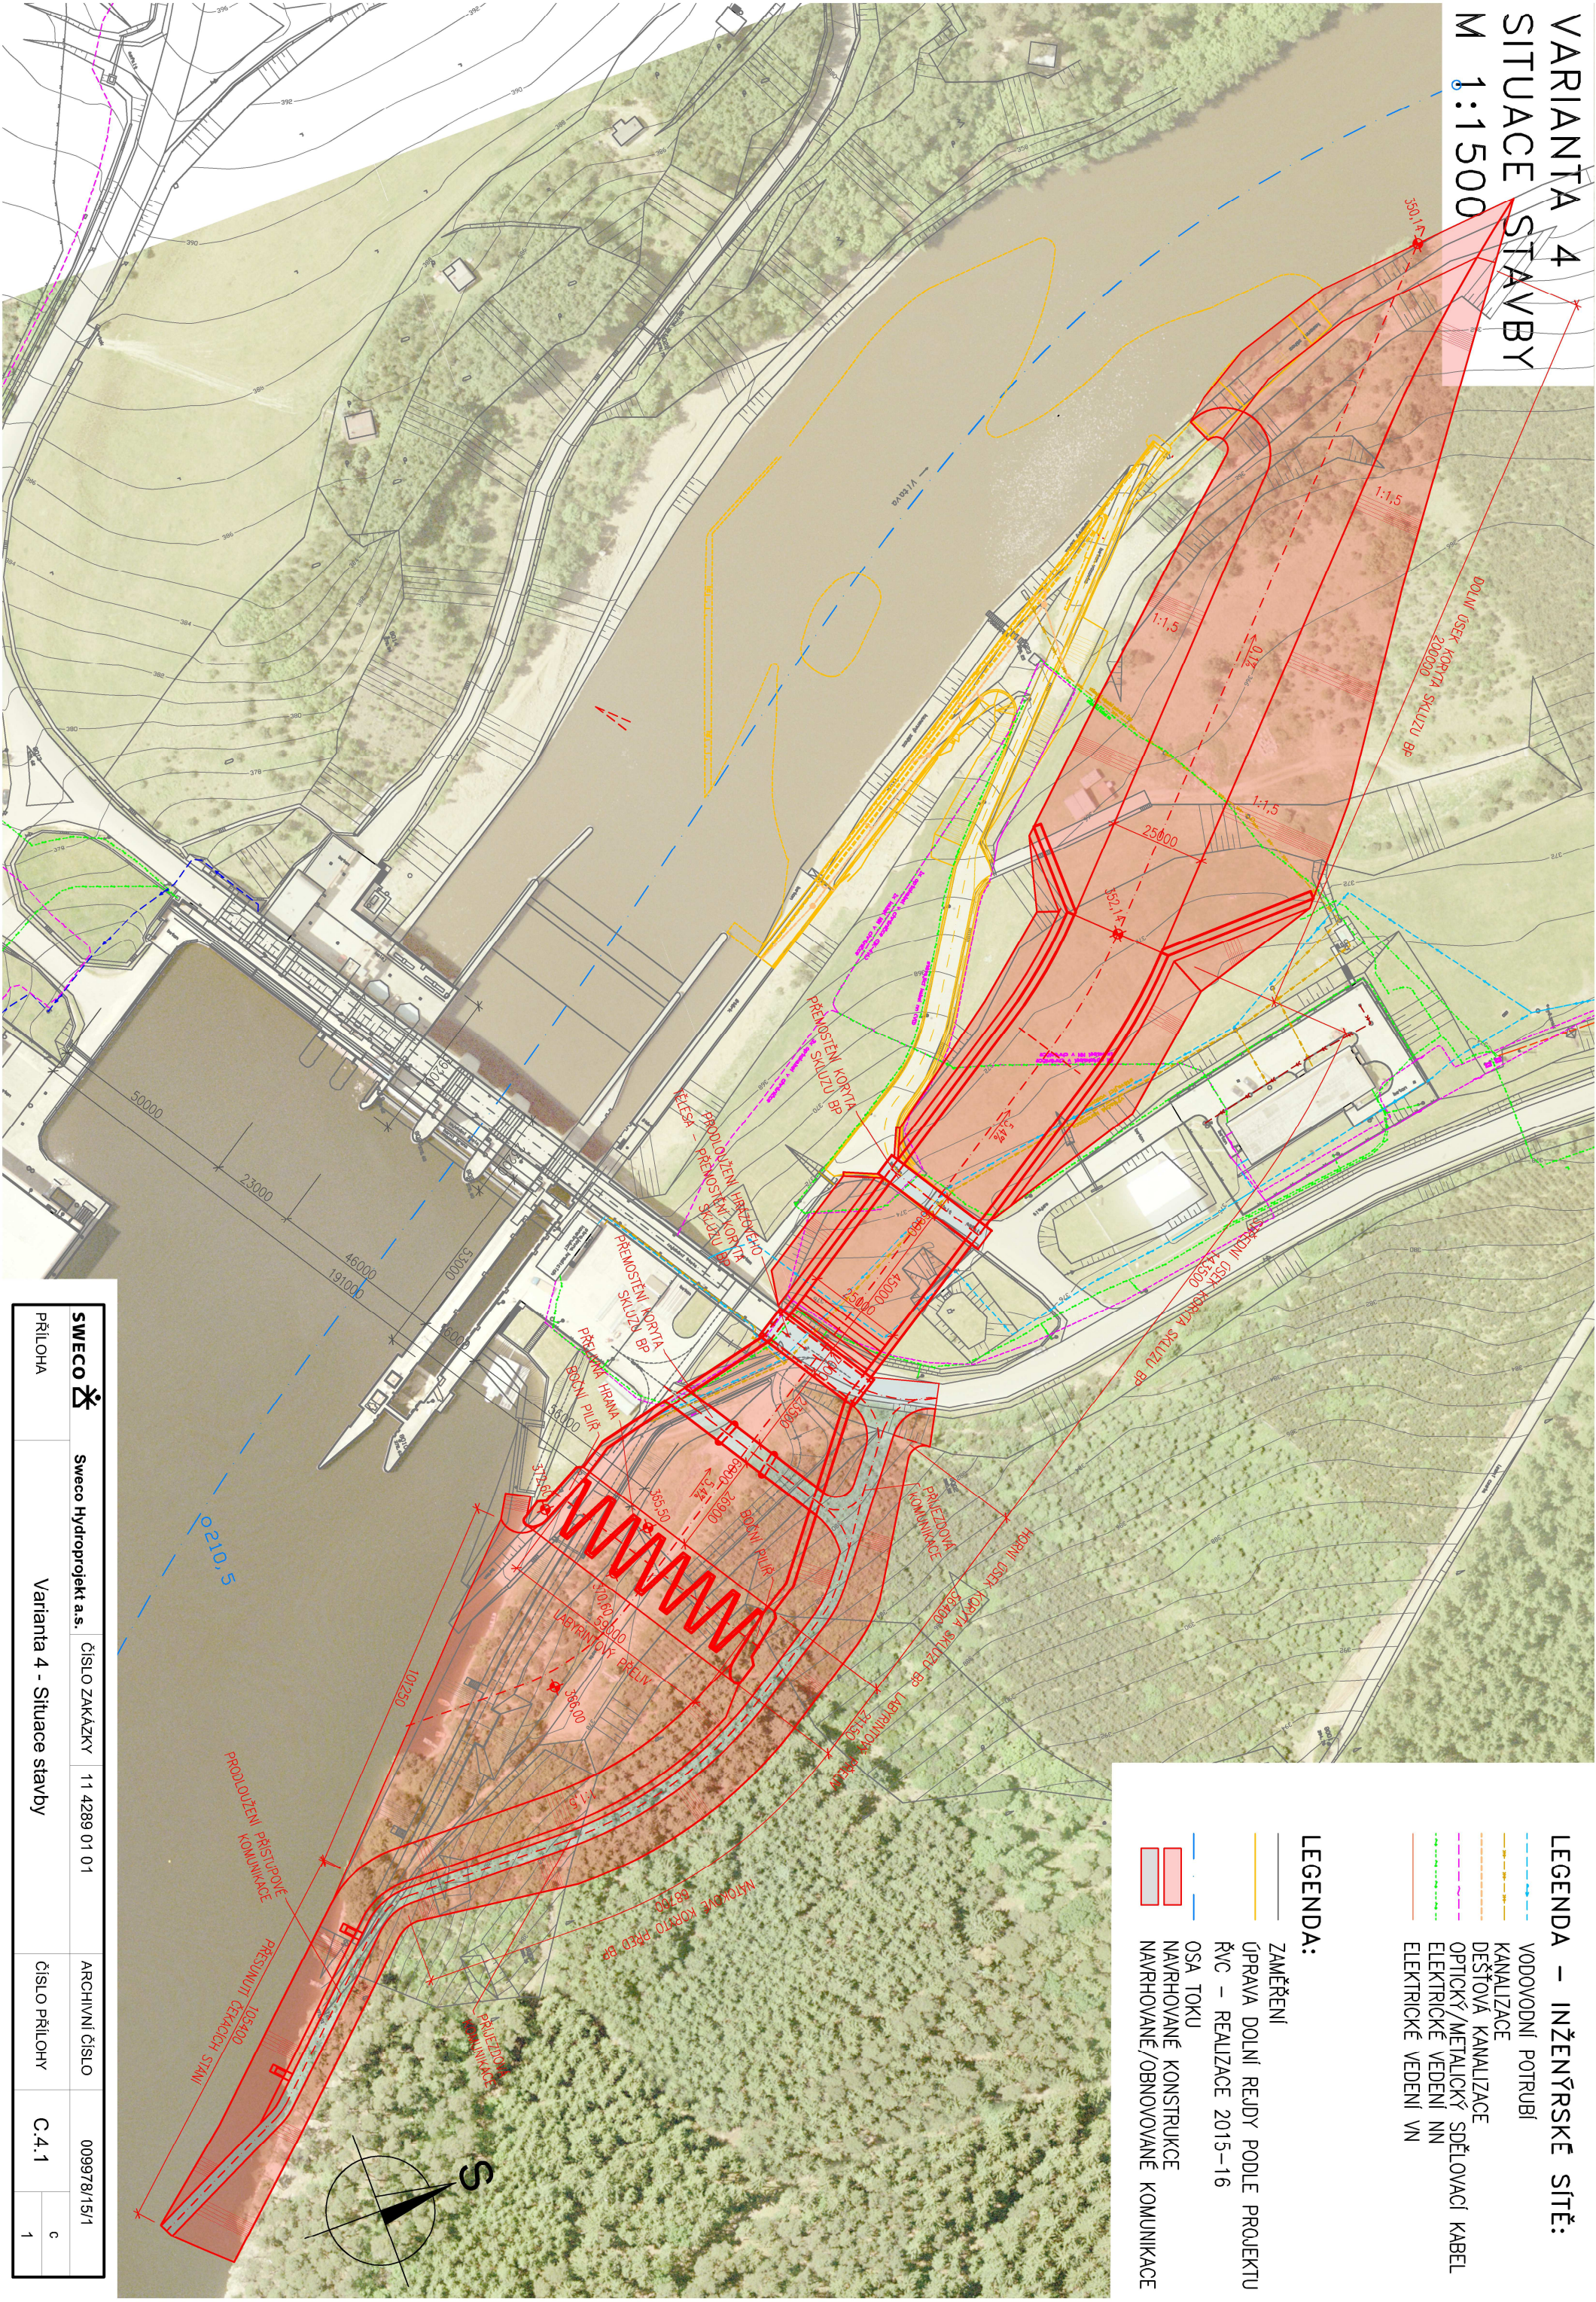

LEGENDA – INŽENÝRSKÉ SÍTĚ:

- VODOVODNÍ POTRUBÍ
- KANALIZACE
- DEŠŤOVÁ KANALIZACE
- OPTICKÝ/METALICKÝ SĐELOVACÍ KABEL
- ELEKTRICKÉ VEDENÍ NN
- ELEKTRICKÉ VEDENÍ VN

LEGENDA:

- ZAMĚŘENÍ
- ÚPRAVA DOLNÍ REJDU PODLE PROJEKTU
- ŘVC – REALIZACE 2015–16
- OSA TOKU
- NAVROHOVANÉ KONSTRUKCE
- NAVROHOVANÉ/OBNOVOVANÉ KOMUNIKACE

<b>SWECO</b> 	Sweco Hydroprojekt a.s.	ČÍSLO ZAKÁZKY	11 4289 01 01	ARCHIVNÍ ČÍSLO	009978/15/1
PŘÍLOHA		Varianta 4 - Situace stavby		ČÍSLO PŘÍLOHY	C.4.1
					1