



VARIANTA II
PŘÍČNÝ ŘEZ BLOKEM BEZPEČNOSTNÍHO PŘELIVU
M 1:200

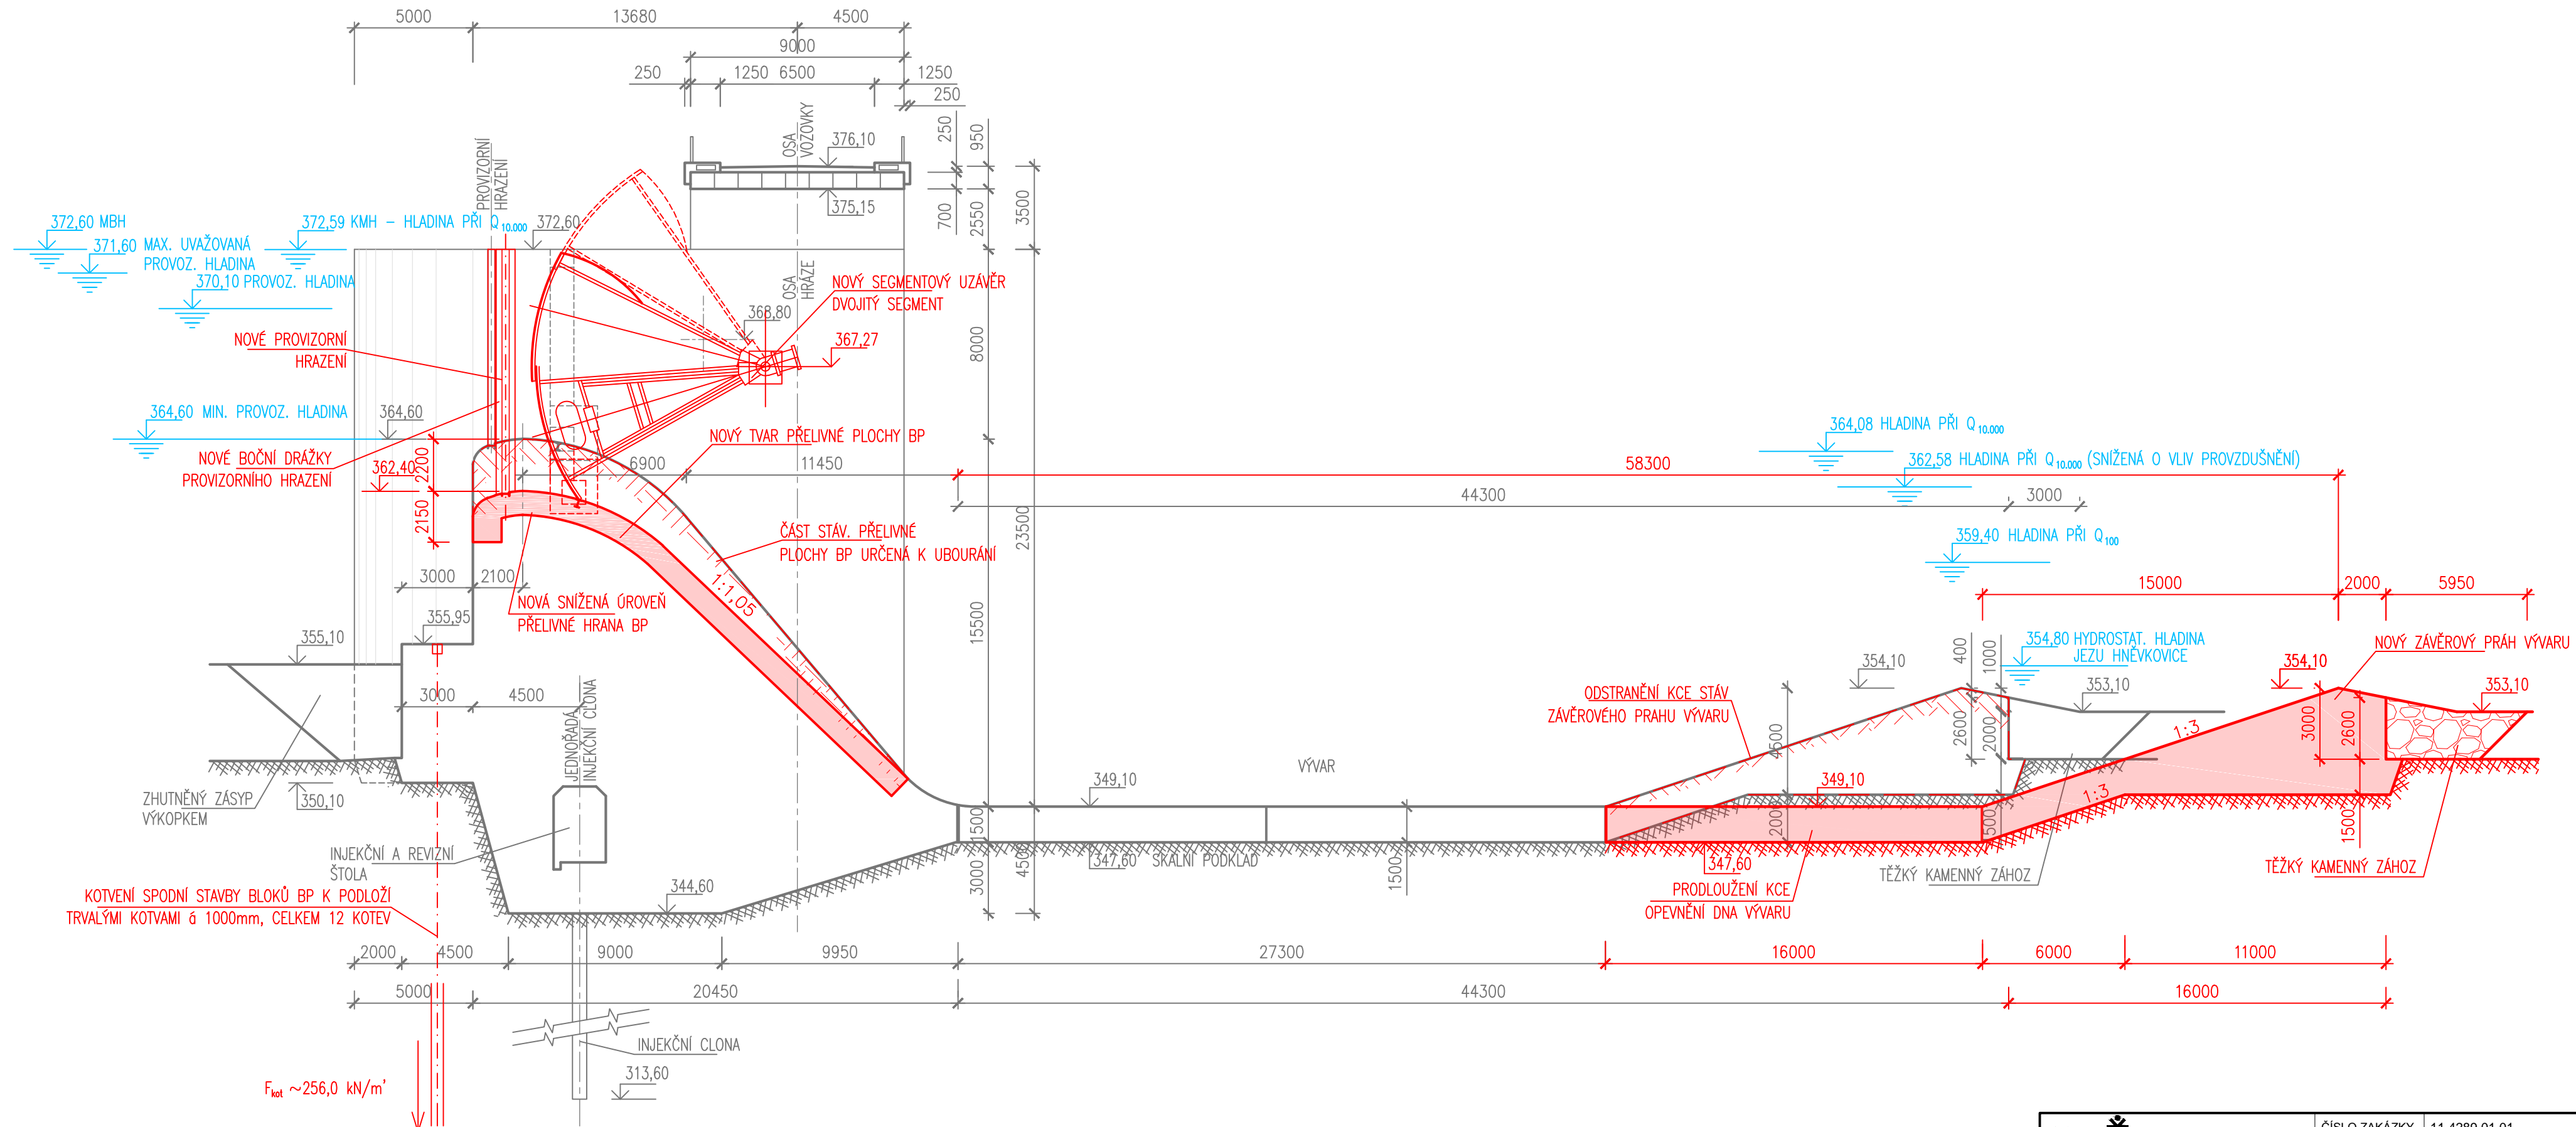

SWECO 		Sweco Hydroprojekt a.s.	ČÍSLO ZAKÁZKY	11 4289 01 01	ARCHIVNÍ ČÍSLO	010038/15/1
PŘÍLOHA	Varianta II - Příčný řez blokem bezpečnostního přelivu	ČÍSLO PŘÍLOHY	C.13.2	n		
				1		