POHLED NA TRELÁŽ NA VÝCHODNÍ FASÁDĚ

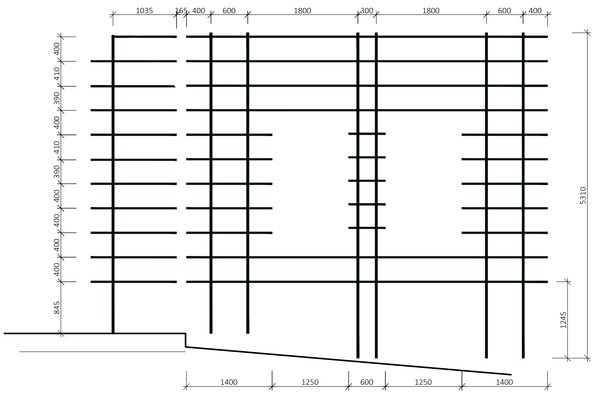

POZNÁMKA :

a. VZHLEDEM K TOMU, ŽE PROJEKTANT NEMĚL K DISPOZICI KOMPLEXNÍ ZAMĚŘENÍ STÁVAJÍCÍHO STAVU VE FORMÁTU dwg., STAVEBNĚ TECHNICKÝ PRŮZKUM, JE NUTNO MÍT TUTO SKUTEČNOST NA ZŘETELI A JE POTŘEBA POČÍTAT S TÍM, ŽE PROJEKTANT VYCHÁZEL Z URČITÉHO STUPNĚ POZNÁNÍ, OD NĚHOŽ SE SKUTEČNÝ STAV MŮŽE LIŠIT, TUDÍŽ JE NUTNO POČÍTAT S TÍM, ŽE NA STAVBĚ MŮŽE DOJÍT K URČITÝM ZMĚNÁM A ODCHYLKÁM OD PROJEKTOVÉ DOKUMENTACE.

b. TENTO VÝKRES VZNIKL PŘEKRESLENÍM PŮVODNÍHO ŠPATNĚ ČITELNÉHO VÝKRESU STAVBY A NEKOMPLEXNÍHO ZAMĚŘENÍ STAVBY.

c. BUDOU VYBOURÁNY VEŠKERÉ NEPŮVODNÍ, POŠKOZENÉ, NEBO DOŽILÉ KONSTRUKCE A PRVKY, DOŽILÉHO A NAPADENÉHO DŘEVA V NEZBYTNÉM ROZSAHU - viz technická zpráva. V 1. NP VYBOURAT STÁVAJÍCÍ PODLAHY NA TERÉNU O 450 mm, NEBO NA KONSTRUKCE KLENEB A VE 2.NP NA SPODNÍ ZÁKLOP DŘEVĚNÝCH STOPŮ, NEBO NA KONSTRUKCE KLENEB. NÁŠLAPNÉ PRVKY OPATRNĚ SNÉST PRO OPĚTOVNÉ POUŽITÍ.

d. ZÁSTUPCŮM PAMÁTKOVÉ PÉČE BUDOU PŘED PROVEDENÍM PRACÍ PŘEDLOŽENY K ODSOUHLASENÍ VZORKY NOVÝCH MATERIÁLŮ.

e. POŠKOZENÉ CIHELNÉ FASÁDNÍ PRVKY, JAKO JSOU CIHELNÉ ŘÍMSY PŘEDĚLUJÍCÍ JEDNOTLIVÁ PODLAŽÍ, OKENNÍ A DVEŘNÍ ŠPALETY, SUPRAFENESTRY S KLENÁKY, PARAPETY, ČIMBUŘÍ NA VĚŽI VČETNĚ GLAZOVANÝCH PREJZŮ apod., BUDOU NA ZÁKLADĚ NÁLEZOVÉHO PRŮZKUMU REPRODUKČNĚ OPRAVENY A NAHRAZENY REPLIKAMI O STEJNÝCH VLASTNOSTECH JAKO BYLY PŮVODNÍ. ROZSAH MĚNĚNÝCH PRVKŮ BUDE DOKUMENTOVÁN V DOKUMENTACI SKUTEČNÉHO PROVEDENÍ STAVBY.

f. NOVODOBÉ TRUHLÁŘSKÉ PRVKY A VÝPLNĚ OTVORŮ BUDOU V CELÉM OBJEKTU NAHRAZENY REPLIKAMI VÝROBKŮ PŮVODNÍCH.

g. STÁVAJÍCÍ TRUHLÁŘSKÉ PRVKY A VÝPLNĚ OTVORŮ BUDOU OPRAVENY, REPASOVÁNY A REPRODUKOVÁNY.

h. ODSTÍNY A TYPY POLYCHROMIÍ DŘEVĚNÝCH PRVKŮ BUDOU URČENY NA ZÁKLADĚ STRATIGRAFICKÉHO PRŮZKUMU.

i. TECHNOLOGII OBNOVY A OPRAVY SPÁROVÁNÍ KAMENNÉHO ZDIVA, VČETNĚ OČIŠTĚNÍ A ODSTRANĚNÍ IMPREGNACE KAMENE VODNÍM SKLEM, JE NUTNÉ DÁT PŘEDEM ODSOUHLASIT ZÁSTUPCŮM PAMÁTKOVÉ PÉČE. ROZSAH MĚNĚNÝCH PRVKŮ BUDE DOKUMENTOVÁN V DOKUMENTACI SKUTEČNÉHO PROVEDENÍ STAVBY.

j. NUTNO ODSTRANIT TRÁMOVÝ STROP NAD HLAVNÍM SCHODIŠTĚM č. 101 A V CELÉM ROZSAHU OPĚTOVNĚ PROVÉST JAKO REPLIKU.

k. HODNOTNÉ STÁVAJÍCÍ KLEMPÍŘSKÉ VÝROBKY, JAKO JSOU TŘI PLECHOVÉ MAKOVICE A ŽLABOVÉ KOTLÍKY VČETNĚ STŘEŠNÍCH ŽLABŮ, SVODŮ A VÝTOKOVÝCH KOLEN BUDOU RESTAUROVÁNY.

l. NUTNO POSOUDIT SKUTEČNÝ ROZSAH POŠKOZENÍ HRAZDĚNÝCH A OSTATNÍCH TESAŘSKÝCH KONSTRUKCÍ.

m. VEŠKERÉ BIOLOGICKY NAPADENÉ DŘEVO VČETNĚ MYCELÍ DŘEVOKAZNÝCH HUB MUSÍ BÝT ODSTRANĚNO A NAHRAZENO NOVÝMI PRVKY STEJNÉHO PRŮŘEZU A POVRCHOVÉHO OPRACOVÁNÍ A TO PLÁTOVÁNÍM, PLOMBOVÁNÍM (BEZ PŘILOŽKOVÁNÍ) A SE ZAJIŠTĚNÍM DŘEVĚNÝMI KOLÍKY. SKUTEČNÝ ROZSAH VÝMĚNY PRVKŮ, NEBO JEJICH ČÁSTÍ, BUDE PODROBNĚ ZDOKUMENTOVÁN V DOKUMENTACI SKUTEČNÉHO PROVEDENÍ STAVBY. ZDIVO A KLENBOVÉ STROPNÍ KONSTRUKCE KOLEM NAPADENÉHO DŘEVA NUTNO OŠETŘIT VHODNÝM ZPŮSOBEM, např. TERMIZOVÁNÍM NA min. 80°C PO DOBU min. 48 hod.

n. OCHRANA PROTI DŘEVOKAZNÉMU HMYZU A HOUBÁM BUDE PROVEDENA TRANSPARENTNÍM PROSTŘEDKEM, např. LIGNOFIX E-PROFI - BEZBARVÝ.

o. NA OCHOZU VĚŽE BUDOU PONECHÁNY A REPASOVÁNY PŮVODNÍ KOTEVNÍ PRVKY URČENÉ K MANIPULACI S TYČÍ NA PRAPORY

p. STÁVAJÍCÍ KOMÍNOVÉ PRŮDUCHY NA ZÁKLADĚ KOMINICKÉHO PRŮZKUMU VYVLOŽKOVAT A UKONČIT JOHNOVÝM NÁSTAVCEM

±0,000 = 329,625 m.n.m. (B.p.v. = Jadran - 0,417 m)

0 1 2 3 4 5 m

GENERÁLNÍ PROJEKTANT:
Architekti Headhand, s.r.o., U Obecního dvora 7, 110 00 Praha 1
tel: +420 222 310 403, e-mail: architekti@headhand.cz

PROJEKTANT ČÁSTI:
Ing. arch. Zdeňka Zymáková, Ing. arch. Miroslav Šajtar
Ing. Ondřej Korčák

HEADHAND architekti

AKCE:
VODNÍ DÍLO LES KRÁLOVSTVÍ, OBNOVA NKP

NÁZEV VÝKRESU:
01 - DŮM HRÁZNÉHO - POHLED VÝCHODNÍ

STUPEŇ DOKUMENTACE: Projekt pro provedení stavby	ČÁST DOKUMENTACE: D - dokumentace stavebních objektů
FORMÁT: A0 x 841 mm	MĚŘÍTKO: 1:50
DATUM: 03/2017	ČÍSLO VÝKRESU: 01.D1.31

INVESTOR:
Povodí Labe, státní podnik, Víta Nejedlého 951, 500 03 Hradec Králové, tel. 495 088 111