


úsek č.2 SO-02
NOVÁ NÁBŘEŽNÍ ZEDĚ NA LB
ř.km 1,395 ÷ 1,441
(ř.km 1,380 ÷ 1,435)

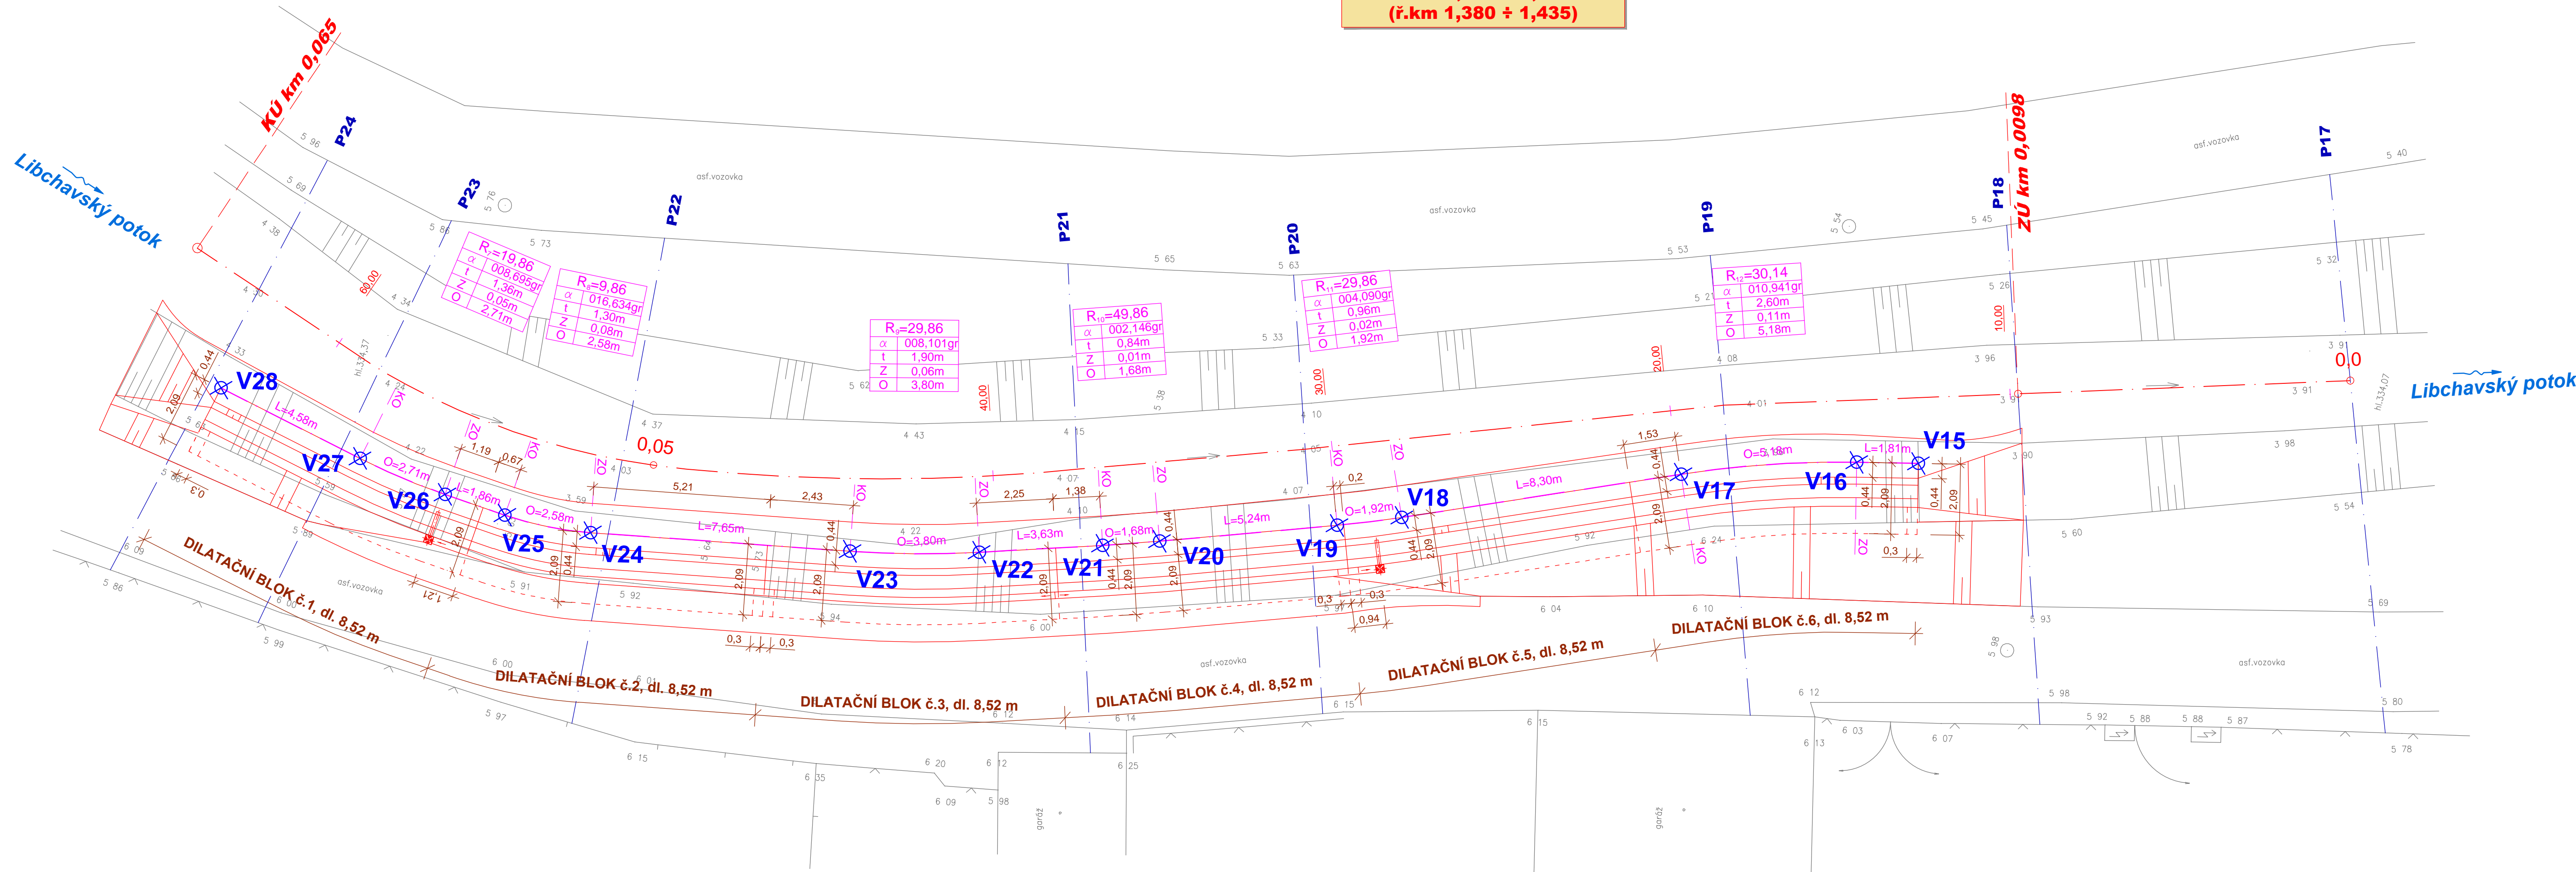

LEGENDA:


- GEODETICKÉ ZAMĚŘENÍ (06/2016)
- NAVRHOVANÁ STAVBA
- RELATIVNÍ OSA TOKU SE STANIČENÍM
- PŘÍČNÝ ŘEZ KORYTEM
- ZAČÁTEK OBLOUKU
- KONEC OBLOUKU
- VYTYČOVACÍ BOD OSY KORYTA

VYTYČOVACÍ BODY

SOUŘADNICOVÝ SYSTÉM JTSK

HRANA BET. KONSTRUKCE - ZAČÁTKY A KONCE OBLOUKŮ A PŘÍMÝCH

bod č.	X	Y
V15	1070158.90	603966.93
V16	1070157.14	603967.35
V17	1070152.23	603968.99
V18	1070144.60	603972.28
V19	1070142.82	603972.98
V20	1070137.89	603974.74
V21	1070136.30	603975.28
V22	1070132.84	603976.39
V23	1070129.16	603977.31
V24	1070121.64	603978.70
V25	1070119.07	603978.83
V26	1070117.22	603978.68
V27	1070114.54	603978.28
V28	1070110.06	603977.31

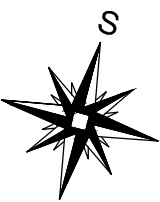

Katastrální území - Dolní Libchavy

Souřadnicový systém S-JTSK, výškový systém Bpv

HLAVNÍ INŽENÝR PROJEKTU Ing. Marcel LAUERMAN	PROJEKTANT Ing. David BŮŽEK	PROJEKTANT Ing. David BŮŽEK
INVESTOR POVOŘÍ LÁBE, státní podnik		
STAVBA		
Libchavský potok Libchavy, ř.km 1,070 - 1,543 rekonstrukce úpravy		
OBSAH		
VYTYČOVACÍ VÝKRES SO-02		

ENVISYSTEM U Nikolajky 15, Praha 5 Tel. 2 51 56 60 62-3, Fax. 2 51 56 09 24 e-mail: info@envisystem.cz	
SPEC.	stavební
STUPEŇ	DPS
FORMÁT	5 A4
DATUM	4/2017
ZAK.ČÍSLO	
MEŘITKO	ČÍS. VÝKR.
1 : 100	D.2.2