


**VD MODŘANY**  
**PŘÍČNÝ ŘEZ PLAVEBNÍ KOMOROU 1:50**

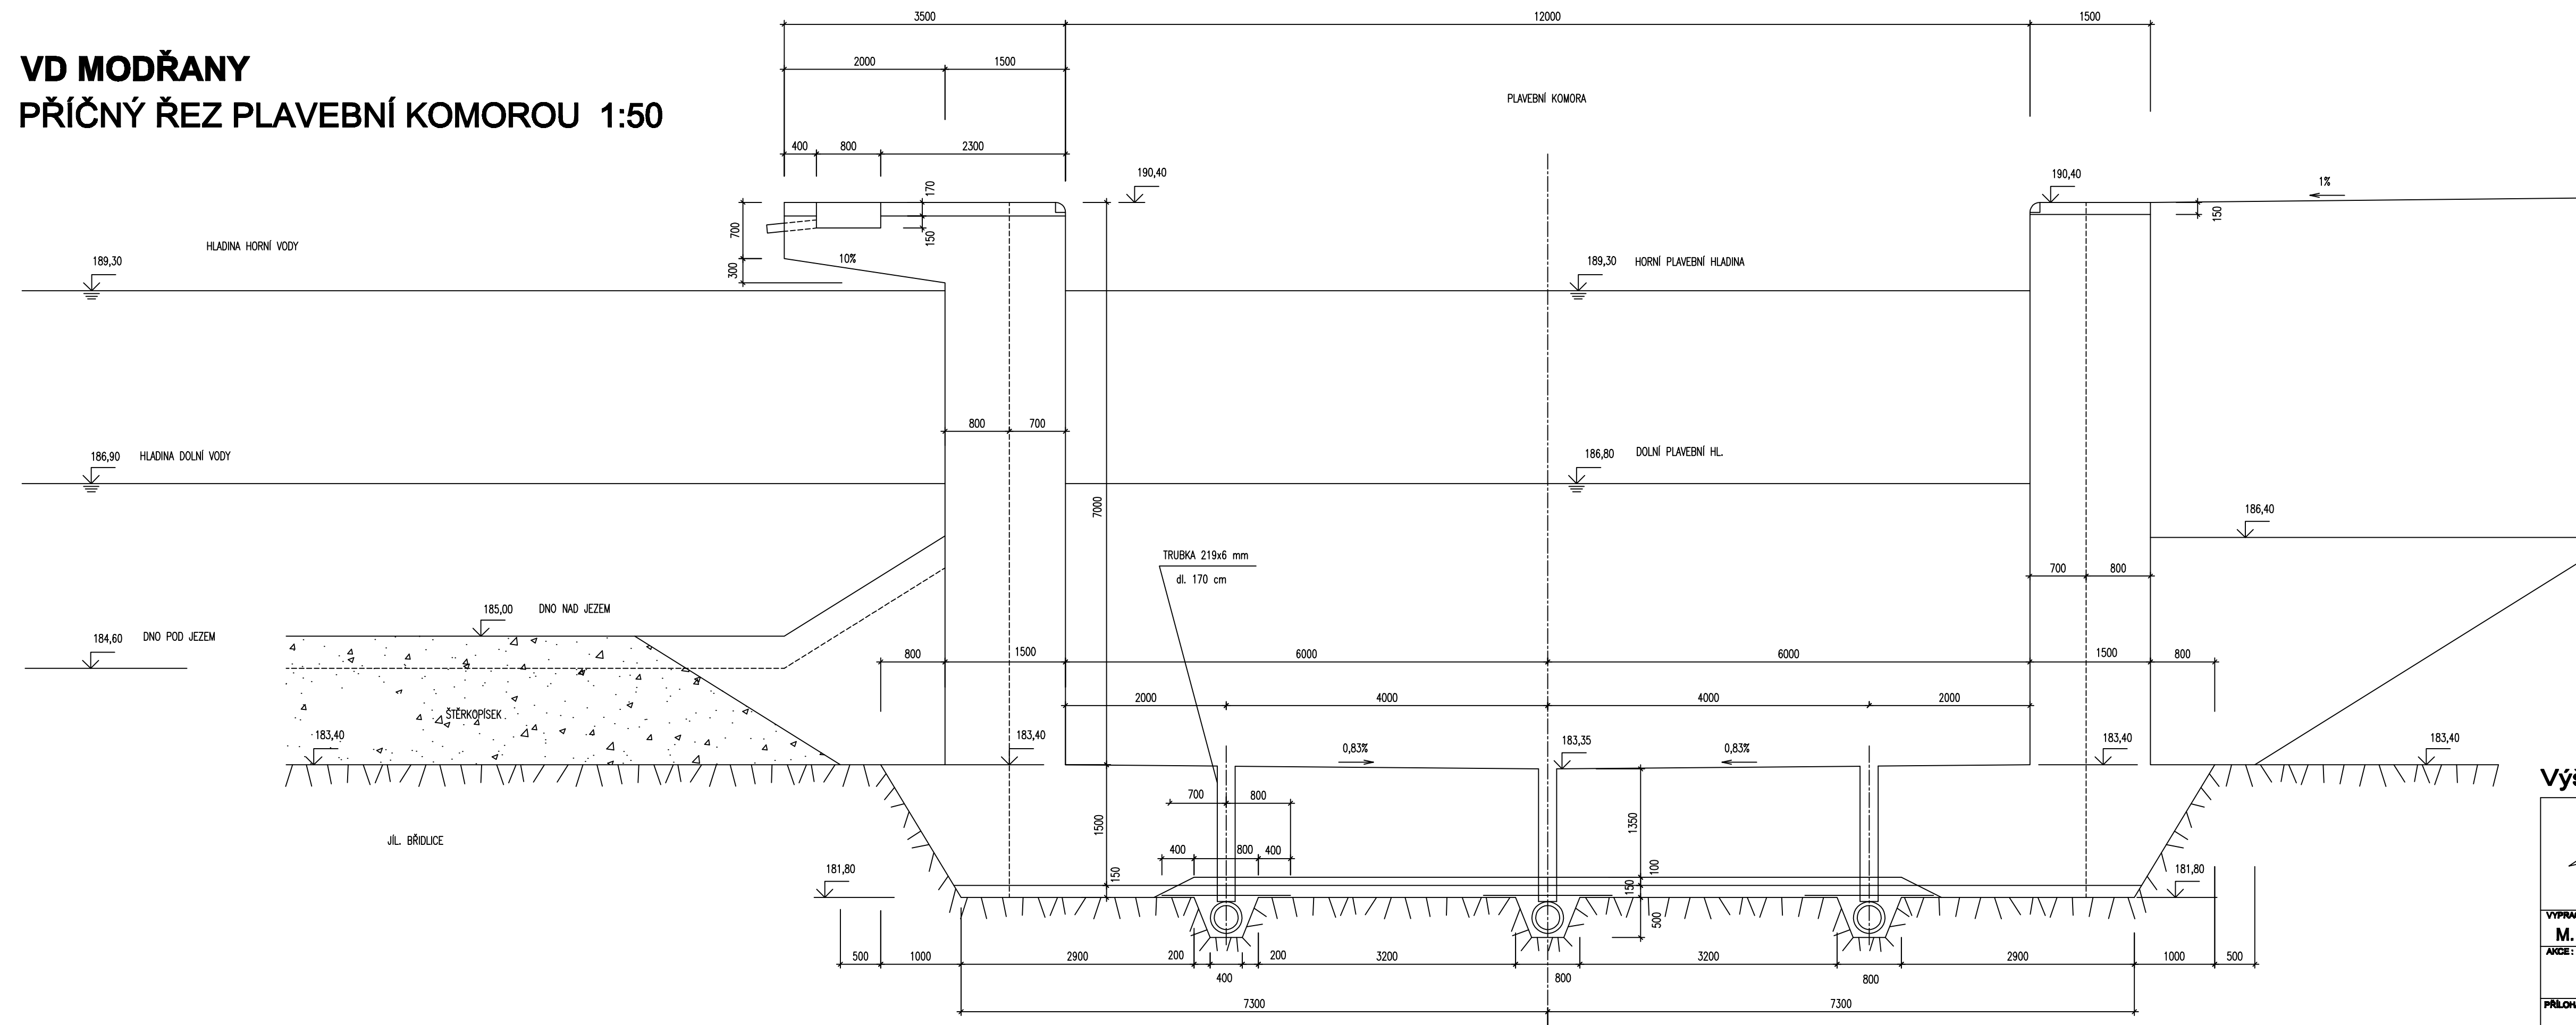

**Výškový systém : B.p.v.**



**POVODÍ VLTAVY**  
státní podnik

**PRACOVNĚ:**  
**GR - útvar technickoprovazní**  
**VH dispečink**  
**Holečkova 8**  
**150 24 Praha 5**

VED. PRACOVNÍK: **Ing. Tomáš Kendlík**

**VYPRACOVAL:**  
**M. Lebedová, Makovského 1335, 163 00 Praha 6**

TECHN. KONTROLA:  
Ing. M. Bártová, Ing. R. Švecová

# MŘ VD MODŘANY

### PŘÍČNÝ ŘEZ PK

DATUM:	SRPEN 2008
--------	------------

MÉRITO: 1:50

FORMÁT:	4 x A4
---------	--------

STUPEŇ: MANIPULAČNÍ ŘÁD

KRAJ:	STŘEDOČESKÝ
-------	-------------

ČÍSLO ZAKÁZKY:	18/710/2001
----------------	-------------

ČÍSLO PŘÍLOHY: **G.5.9**