


KATASTRÁLNÍ ÚZEMÍ  
PARCELNÍ ČÍSLA

BAST [601128]							512/114	512/113
344/94		512/116	512/115		344/94	512/112	512/111	512/110

MĚŘÍTKO 1:1000/100

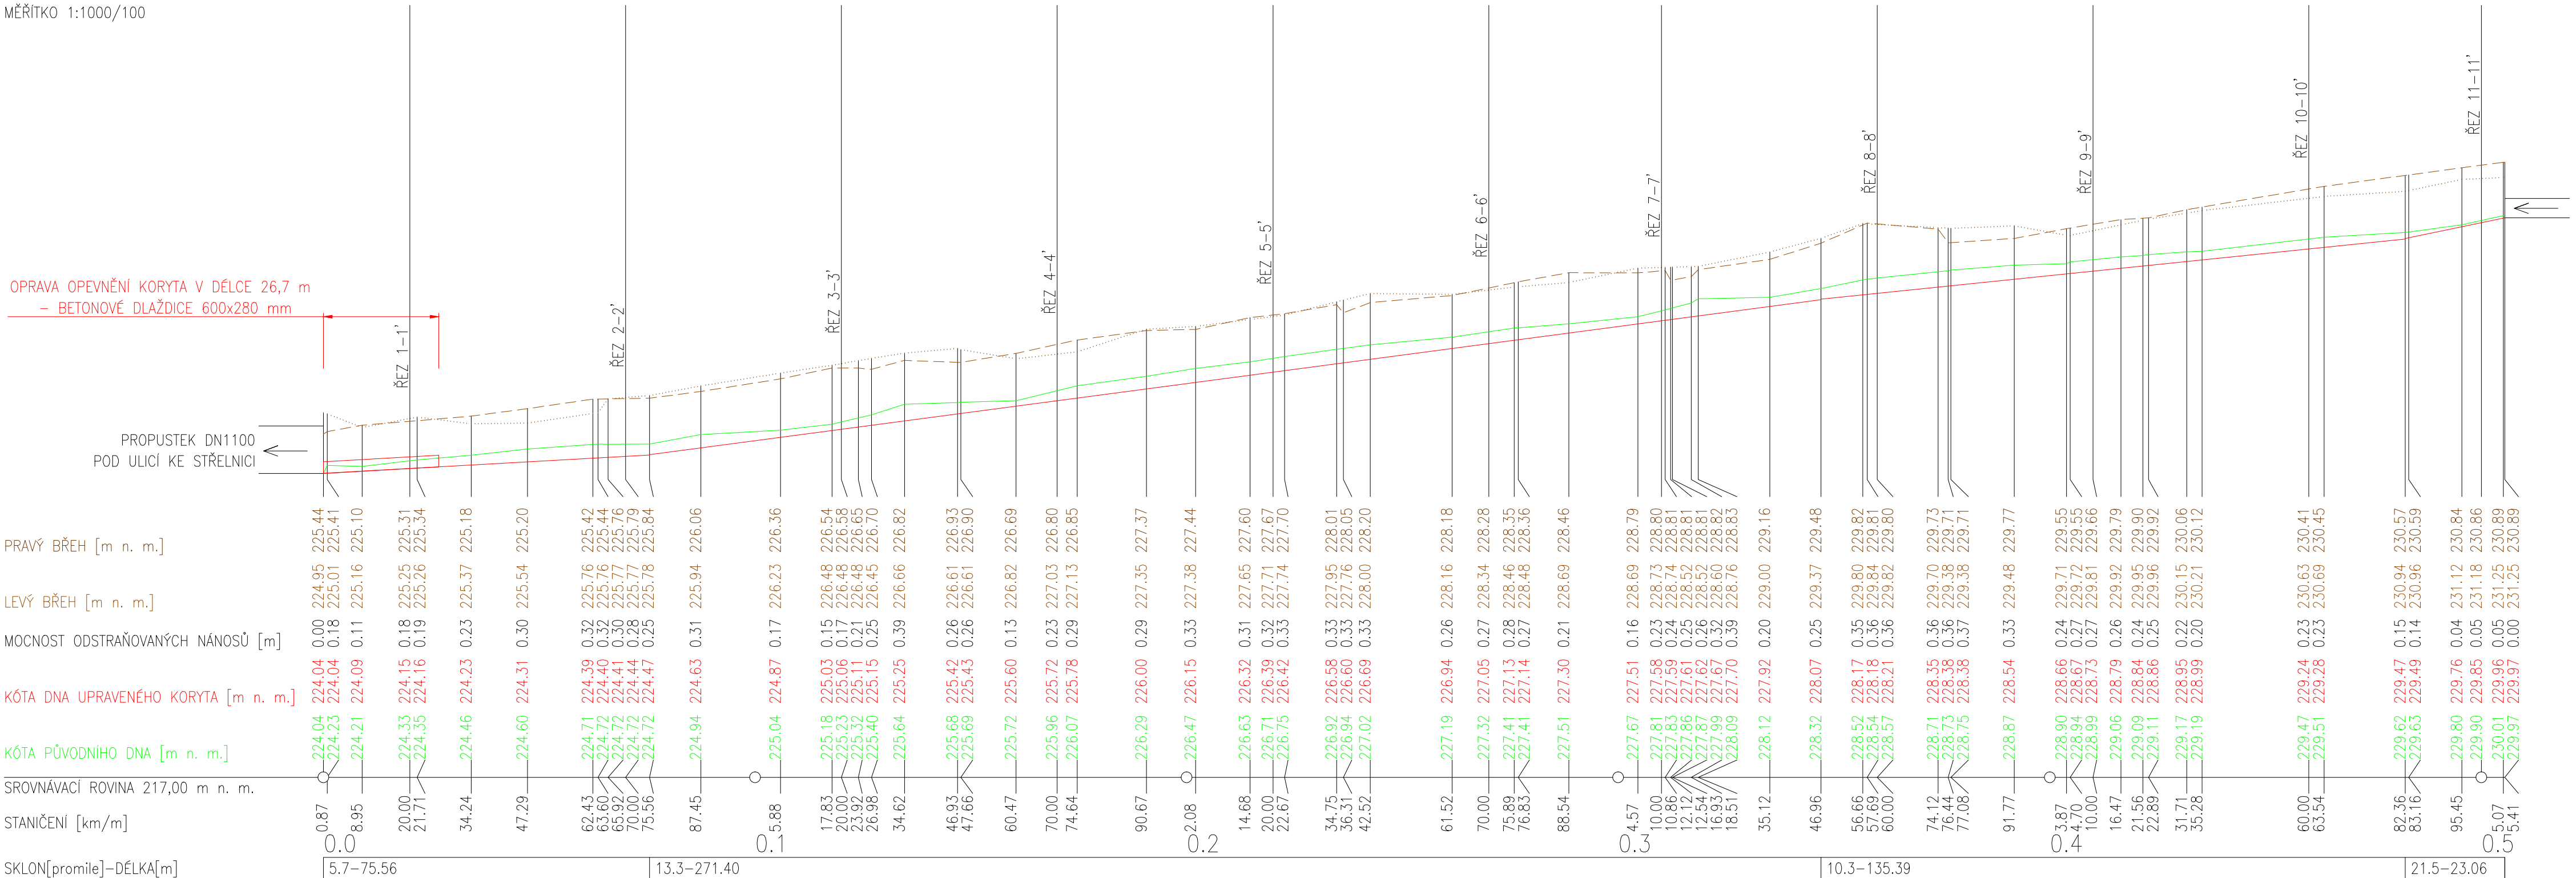

PROPUSTEK DN450  
POD ULICÍ K RYBNÍKU – VYČISTIT

## LEGENDA

- ..... PRAVÝ BŘEH
- LEVÝ BŘEH
- DNO UPRAVENÉHO KORYTA
- STÁVAJÍCÍ DNO KORYTA

## Výškový systém Bpv

## Souřadnicový systém S-JTSK

Objednatel:		Číslo zakázky:	
Obec Bašť, Obecní 126, 250 65 Bašť		1639_VHS	
Odpovědný projektant:		Kontroloval:	
Ing. Martin Jakoubek, AI 0008590		Ing. Mikuláš Exner	
Navrhl:		Vypracoval:	
Ing. Hana Píšová, AI 0013277		Ing. Alžběta Krásová	
Název a účel díla: <b>ÚPRAVA KORYTA ZLONÍNSKÉHO POTOKA</b> <b>Jednostupňová projektová dokumentace</b>			
Část dokumentace:		Datum: září 2016	
<b>PODÉLNÝ PROFIL</b>		Počet formátů: 4 x A4	
		Měřítko: 1:1000/100	
		Číslo přílohy: <b>D.a.</b>	