




ŘEZ PF 9-1 km 0.85754 1:100

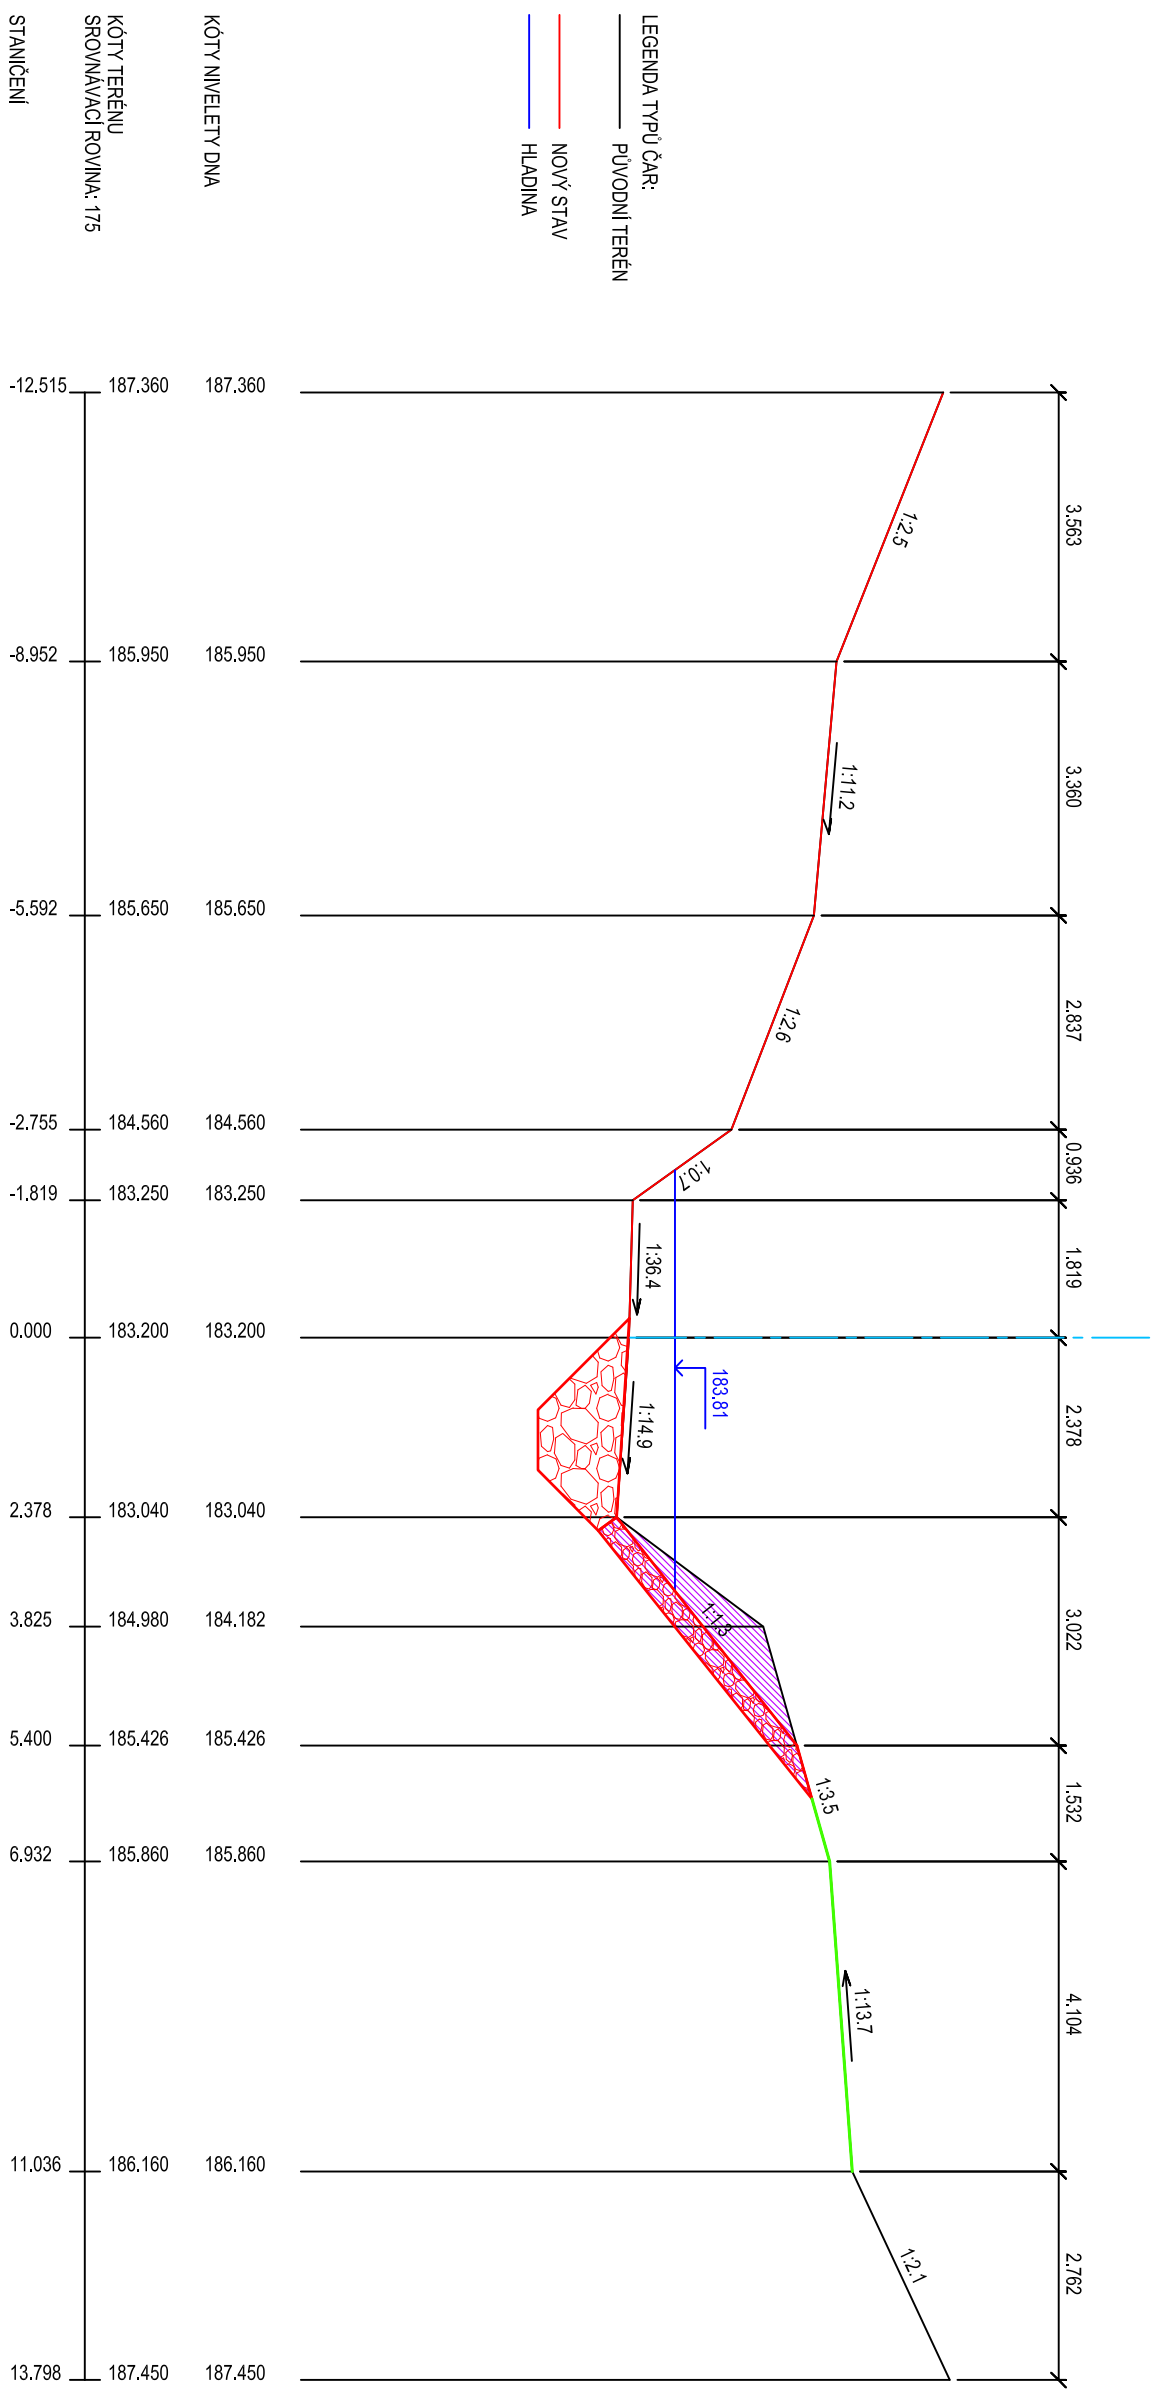


ŘEZ PF 9-2 km 0.85962 1:100

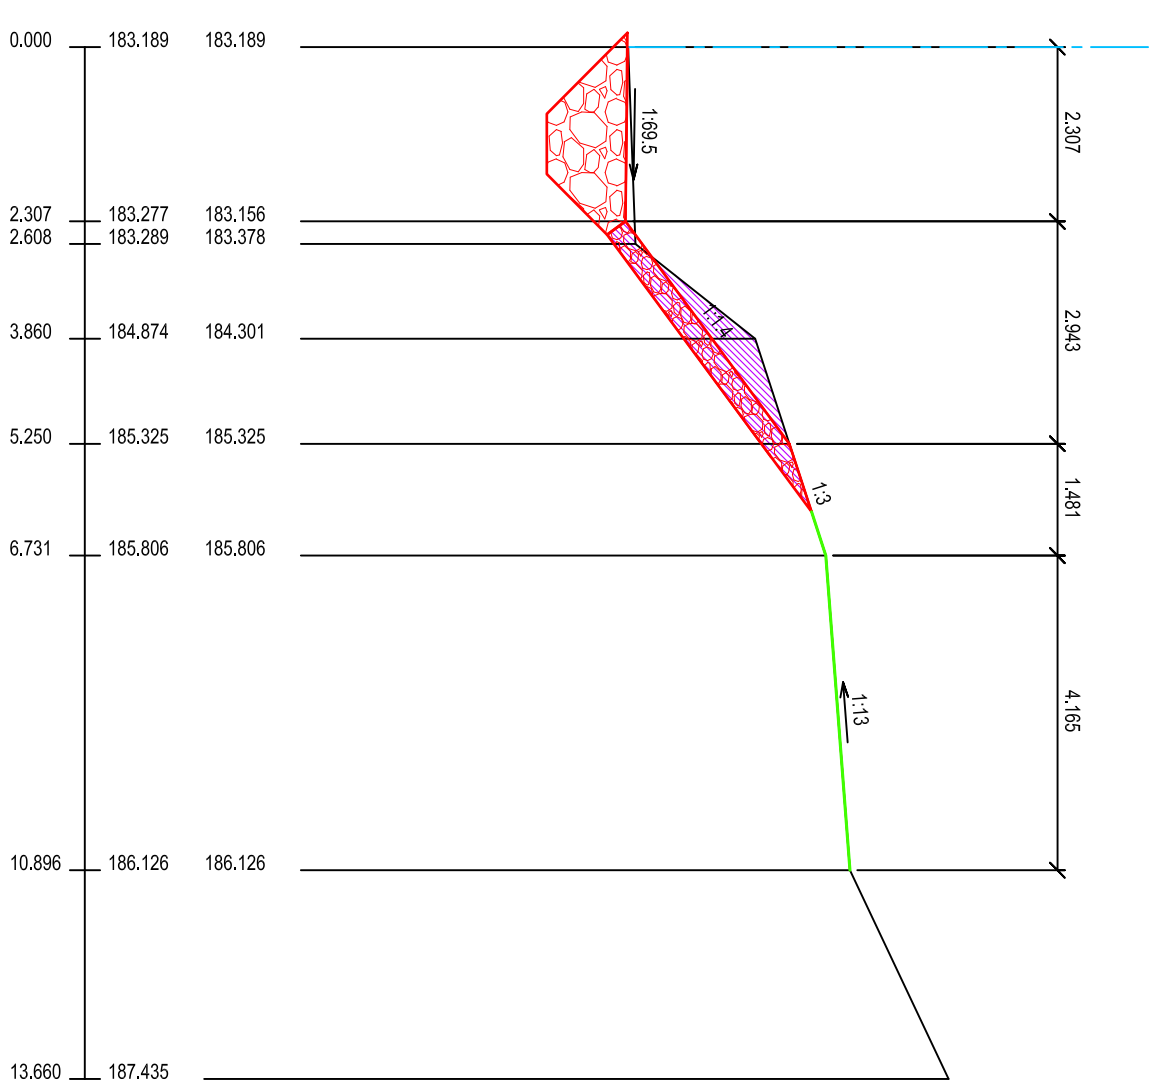


ŘEZ PF 9-3 km 0.86095 1:100

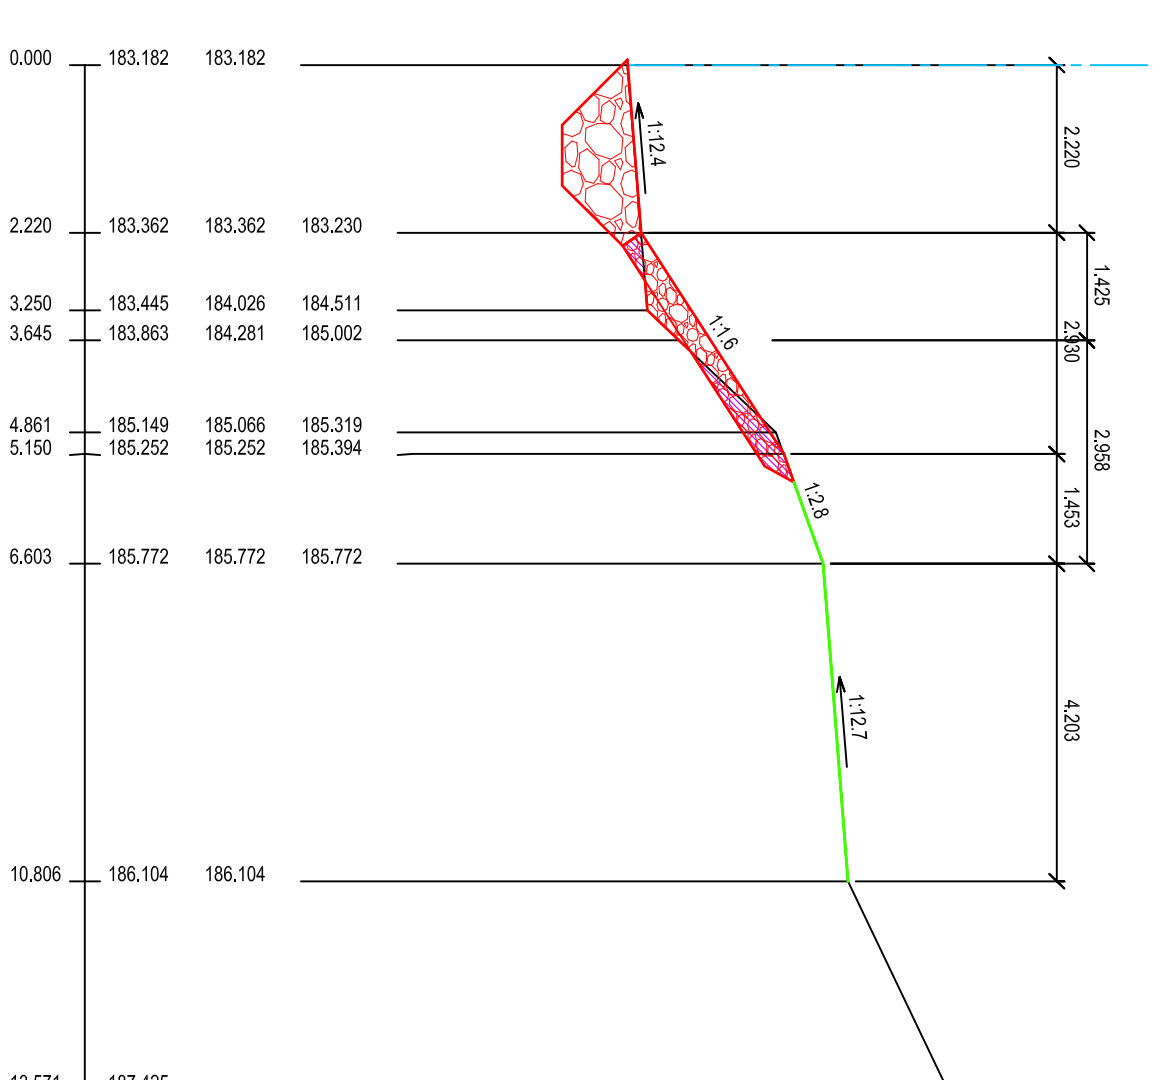


ŘEZ PF 9-4 km 0.86162 1:100

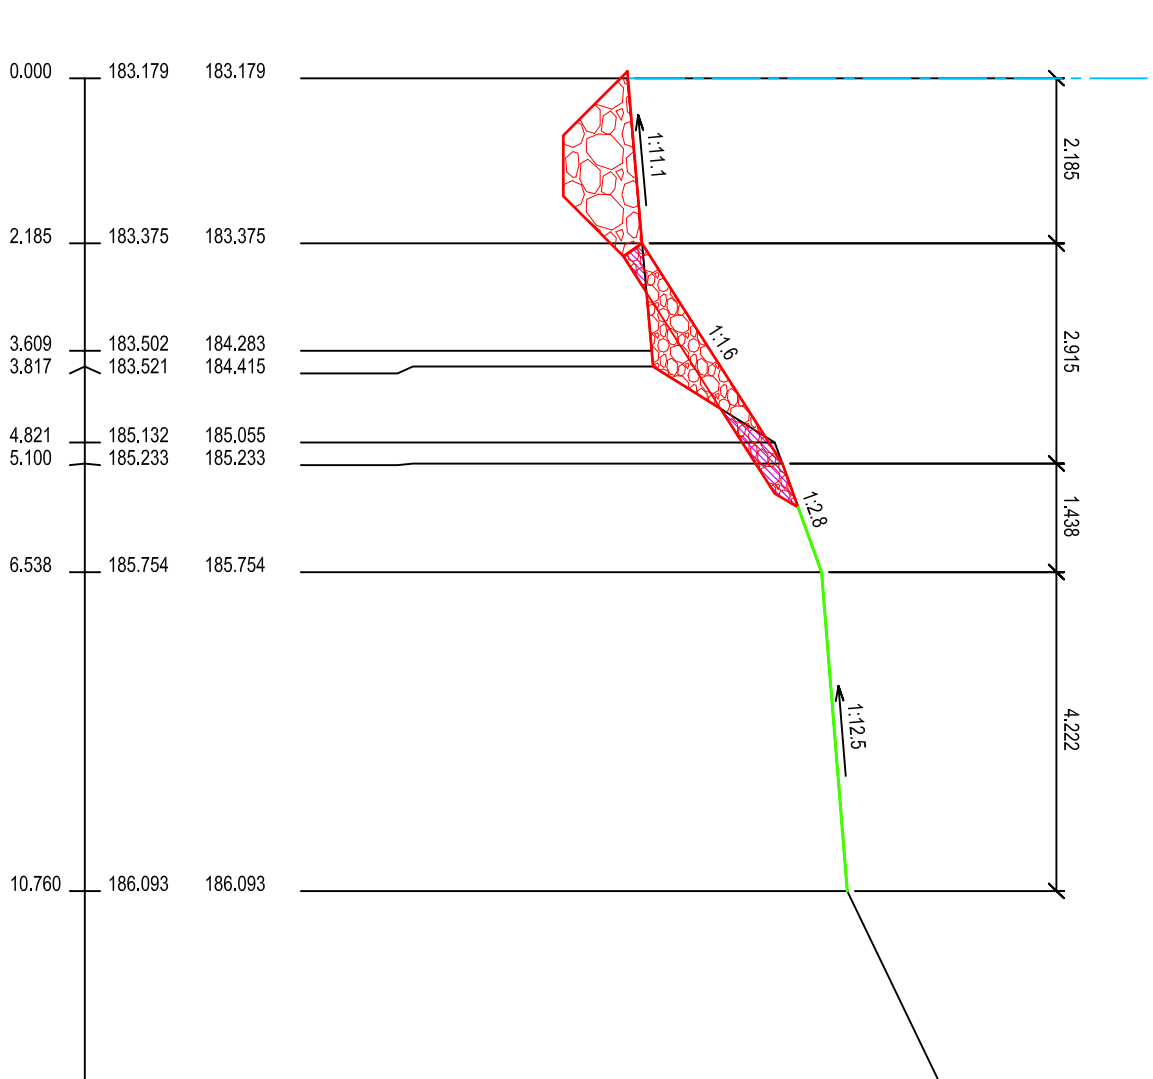


ŘEZ PF 9-5 km 0.86282 1:100

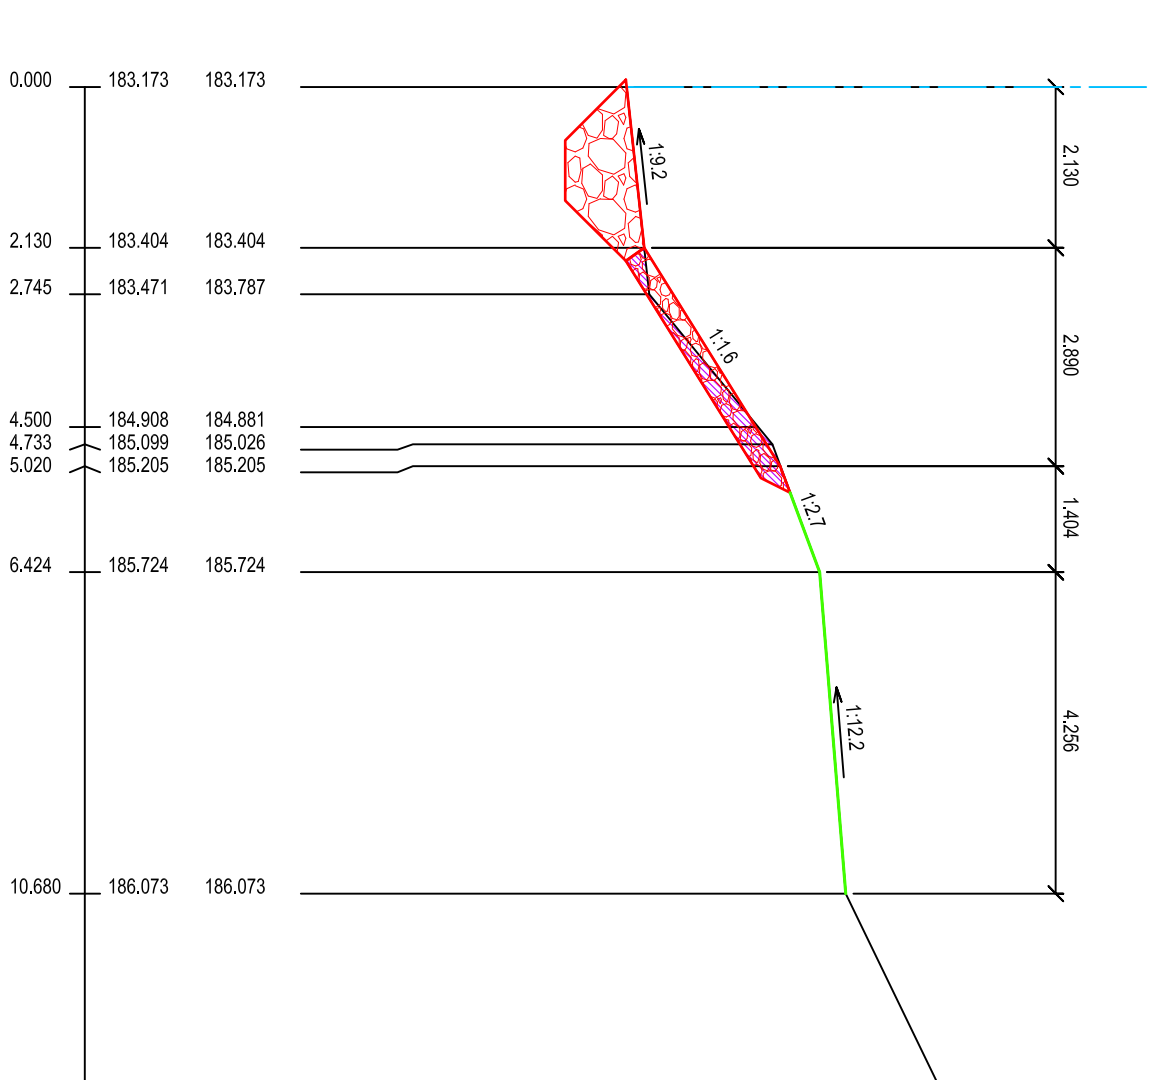

ŘEZ PF 9-6 km 0.86342 1:100

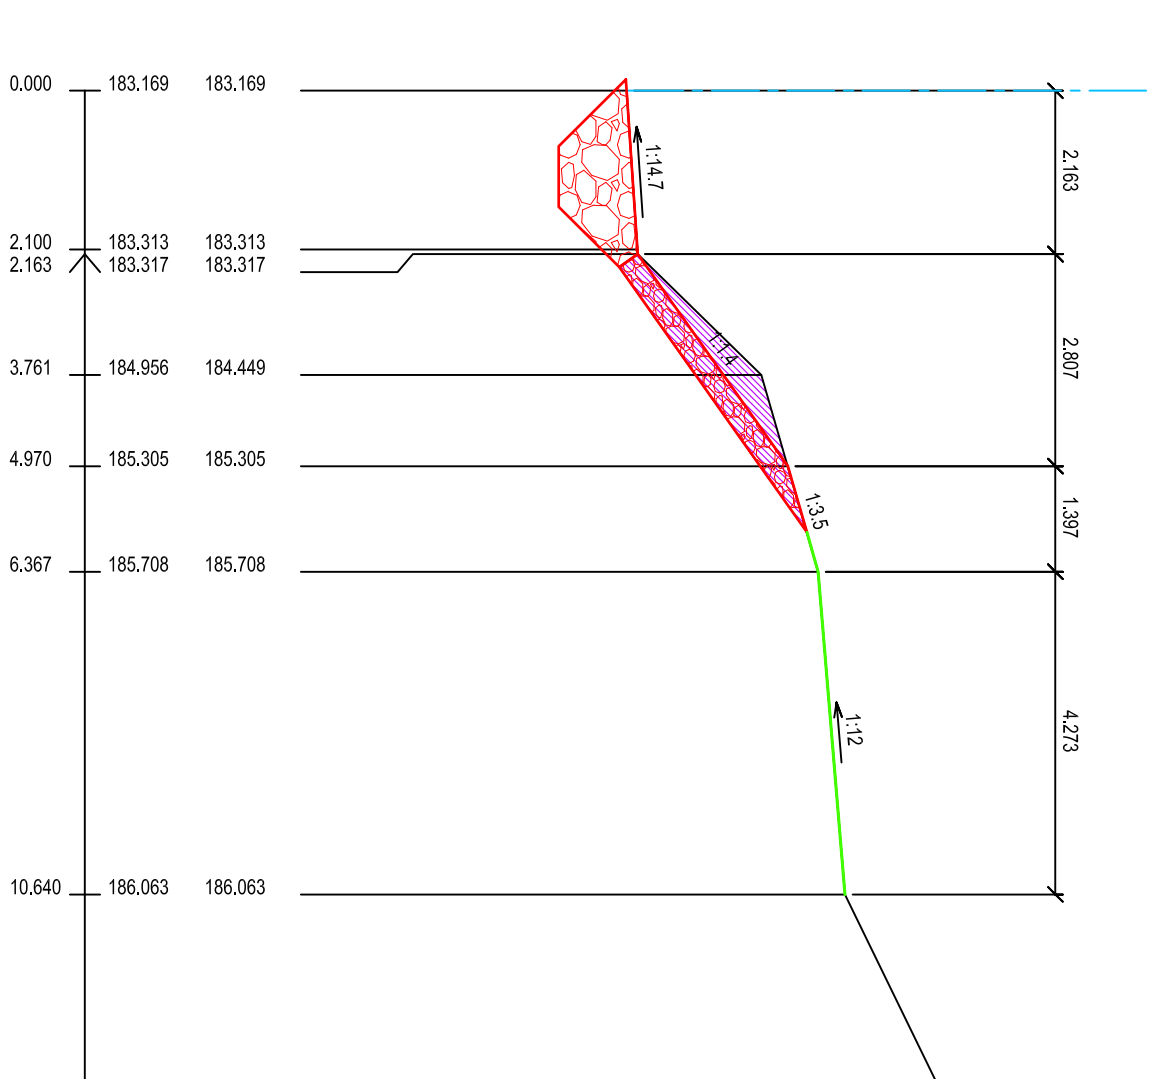

ŘEZ PF 9-7 km 0.86716 1:100

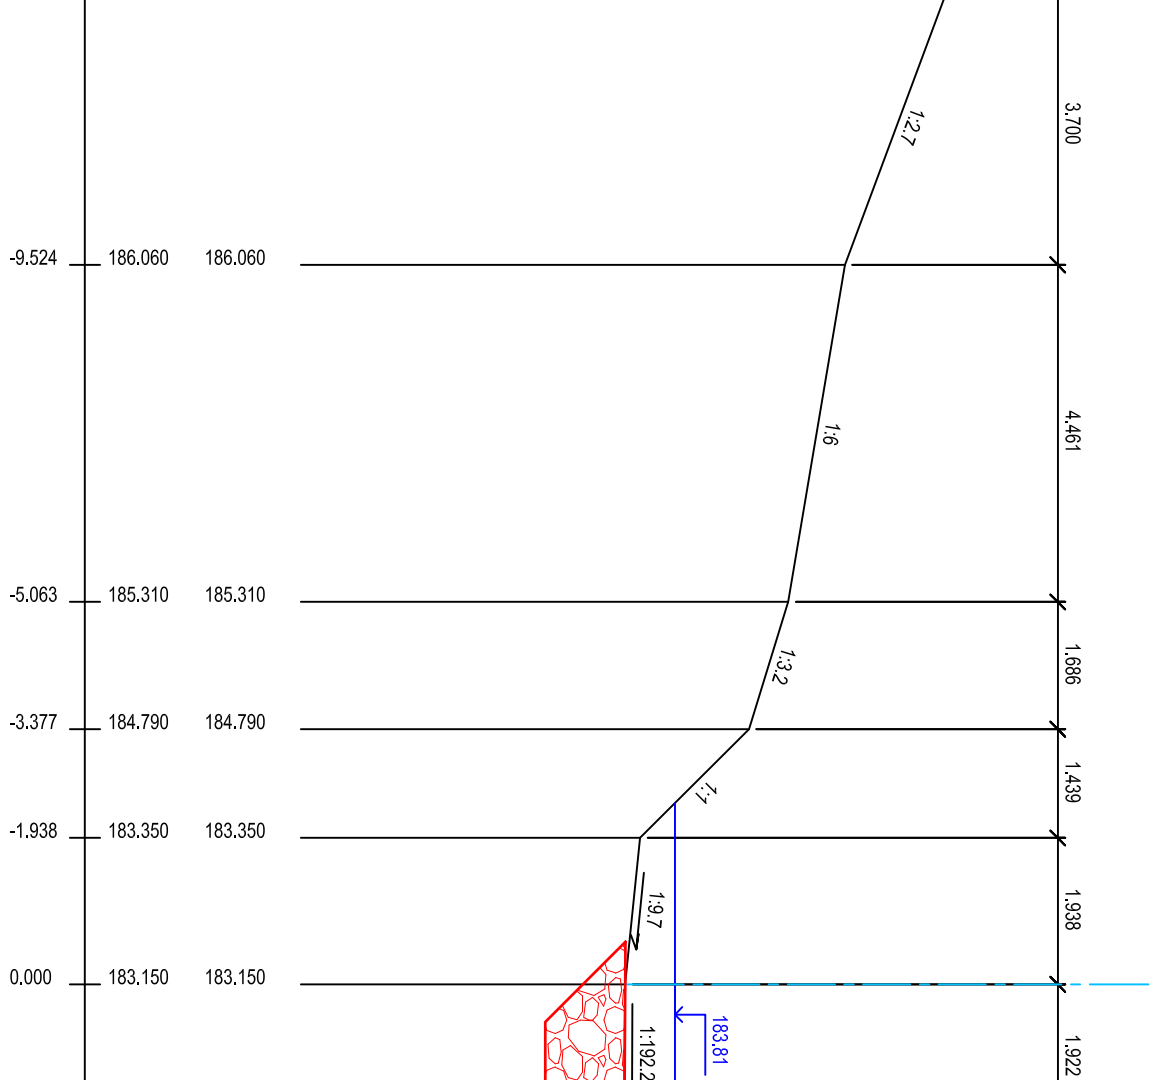

Tabulka kubatur a výměr

číslo profilu	stančení	vzd. prof.	odkopávka			výkop - palivý			paliva - zához			nášyp - zemina			svah - kam. zához			svah - zához navač			svahování - nášyp			úrovňovací terén 1			úrovňovací terén 2			
			m	m ²	m ²	m ²	m ²	m ²	m ²	m ²	m ²	m ²	m	m	m ²	m ²	m ²	m	m	m ²	m	m	m ²	m	m	m ²	m	m	m ²	
ZU 9-1	0.85754		2.40			2.10			2.00	4.16				2.10	2.00	4.16		0.00							5.00	4.90	10.19	3.80	22.80	
9-2	0.85962		1.90			1.90			1.80	2.39	1.90	0.00		1.90		0.00	3.70	3.80	7.90	0.00	0.00	0.00	0.00	0.00	4.80	5.10	6.78	3.70	3.60	21.60
9-3	0.86095		0.50			1.70			1.80	2.39	1.70	0.00		1.70		0.00	3.50	3.60	4.79	0.10	0.05	0.07	0.00	0.00	5.40	5.10	6.78	3.50	3.50	21.60
9-4	0.86162		0.67			1.65			1.65	1.11	1.60	0.00		1.65		0.00	3.50	3.50	2.35	0.26	0.17	0.00	0.00	0.00	5.20	5.30	3.55	3.50	3.50	21.00
9-5	0.86282		1.2			1.60			1.60	1.92	1.60	0.00		1.60		0.00	3.45	3.45	4.14	0.21	0.25	0.00	0.00	0.00	5.40	5.30	6.36	3.45	3.45	20.70
9-6	0.86342		0.6			1.33			1.55	0.99	1.60	0.00		1.55		0.00	3.40	3.40	2.04	0.00	0.00	0.00	0.00	0.00	4.80	5.10	3.06	3.40	3.40	20.40
9-7	0.86716		3.74			2.05			1.80	7.67	1.80	0.00		1.80		0.00	3.45	3.45	12.90	0.00	0.00	0.00	0.00	0.00	4.80	4.95	18.51	3.45	3.45	20.70
Celkem	9.82 m		2.20			1.90			1.80	6.73	1.90	0.00		1.90		0.00	3.50	34.1 m		0.5 m		0.0 m	0.0 m	0.0 m	5.10	48.5 m		3.50	3.50	127.2 m

10.2 m²

LEGENDA:
— původní terén
— nový stav
— odkopávka
— zához - kam. kámen
— zához - zemina

Zodpovědný projektant	Vypracoval	Technická kontrola
Ing. Šárka Vořbová	Ing. Šárka Vořbová	Ing. Lubor Dítě
MULTIQUA s.r.o. VEREJNÁ PRÁCE 500 02 HŘADEC KRÁLOVÉ IČ: 62311111 TEL: +420 485 500 355 E-MAIL: info@multiqua.cz		
Kraj: Středočeský	Obec: Kostelní Lhota, Hořetev	
Investor: Povodí Labe, státní podnik, vlna Nepřítelno 951, 500 03 Hradec Králové		
Výrokka, kostelní Lhota-Hořetev,		DSJ
oprava nátliv ochranné hrází ř.km 5.200 – 7.100		Zakázkové číslo M17/042
Příčné profily – nátliv 9		Formát: 1 x A4
		Měřítok: 1: 100
		Číslo přílohy: D.4.9
Předloženo dokumentace je důležitým vlastnictvím firmy Multiqua s.r.o., Hradec Králové		