




PF: Km 0,000

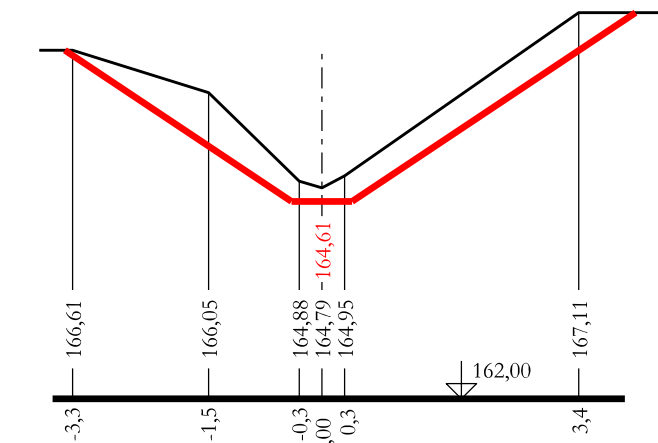


PF: Km 0,166

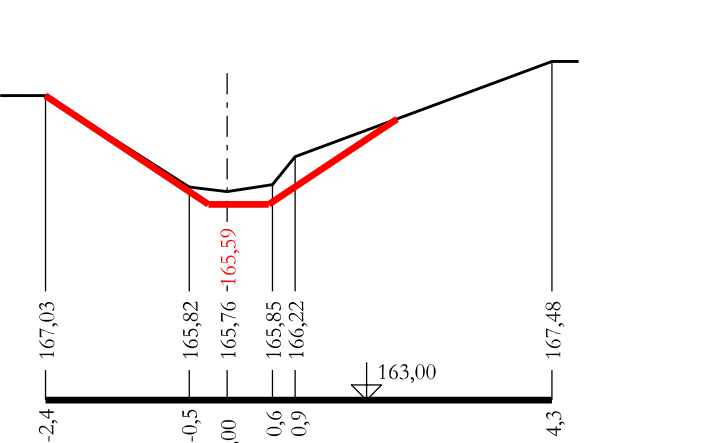


PF: Km 0,299

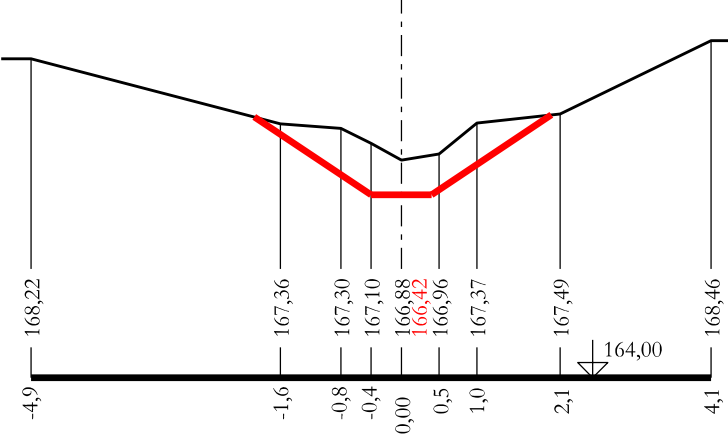


PF: Km 0,450

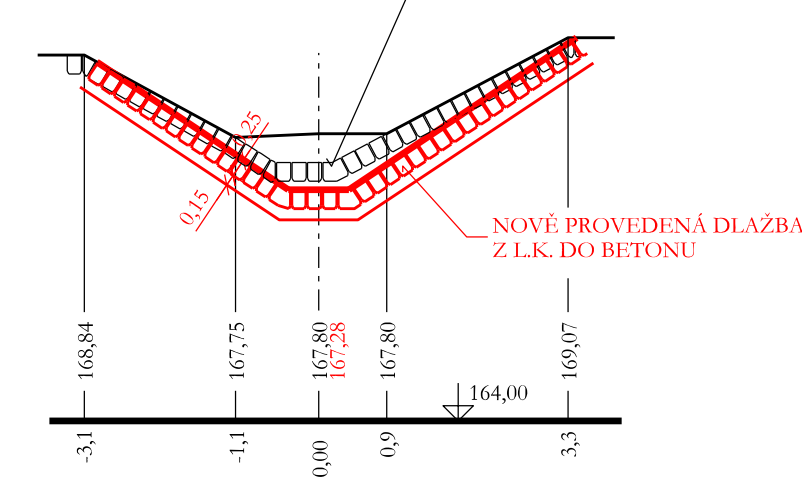


PF: Km 0,596

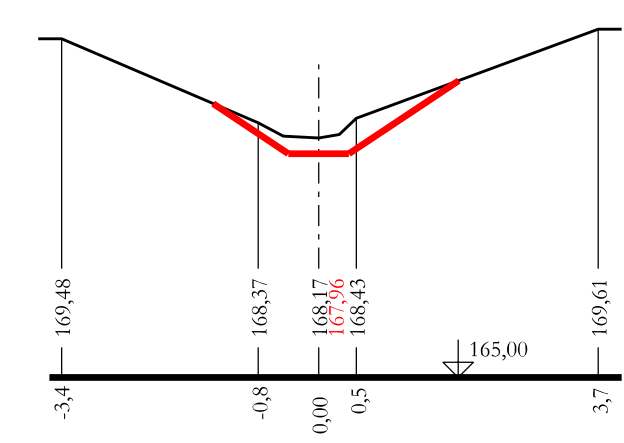


PF: Km 0,732

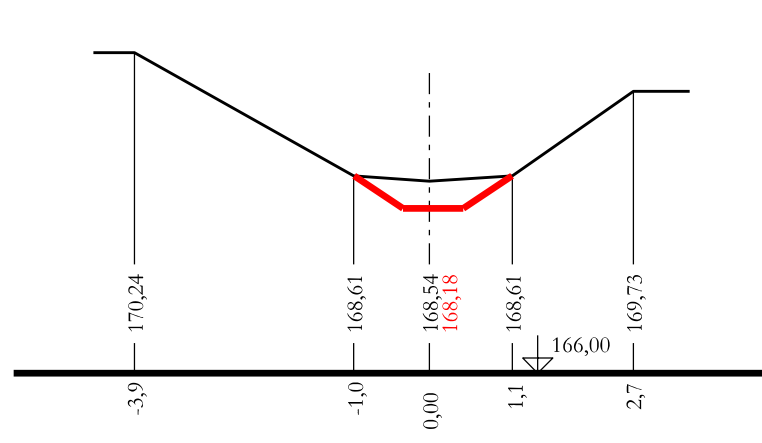


PF: Km 0,842

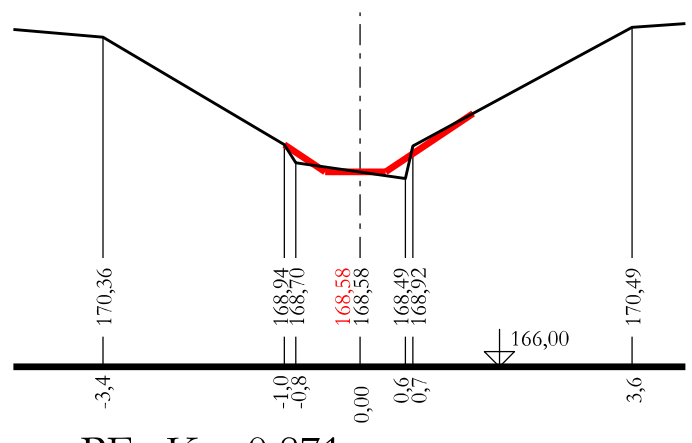


PF: Km 0,941

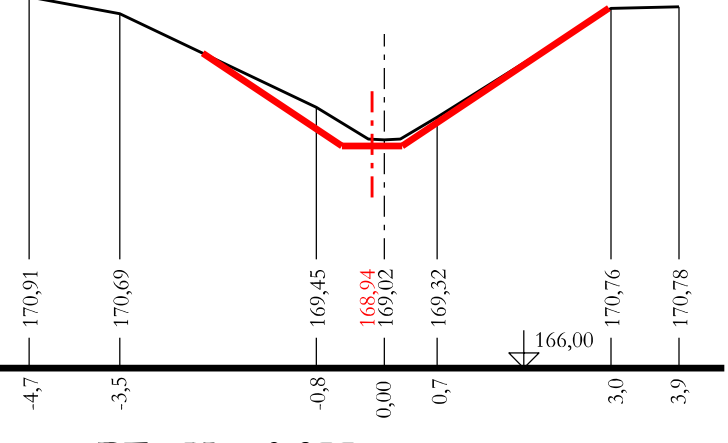


PF: Km 0,042

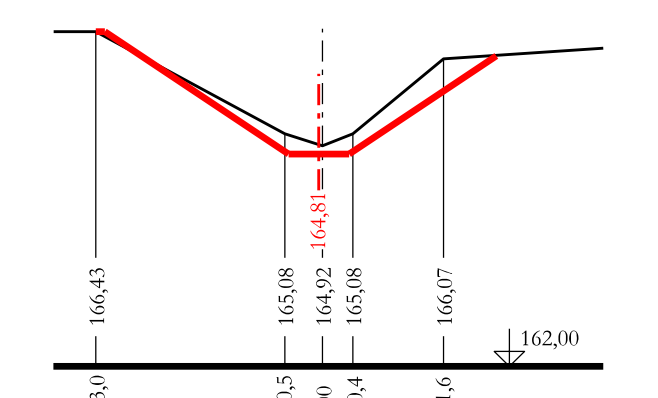


PF: Km 0,197

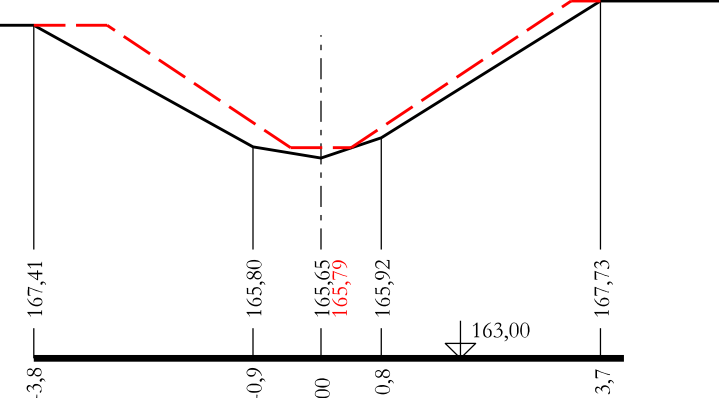


PF: Km 0,313

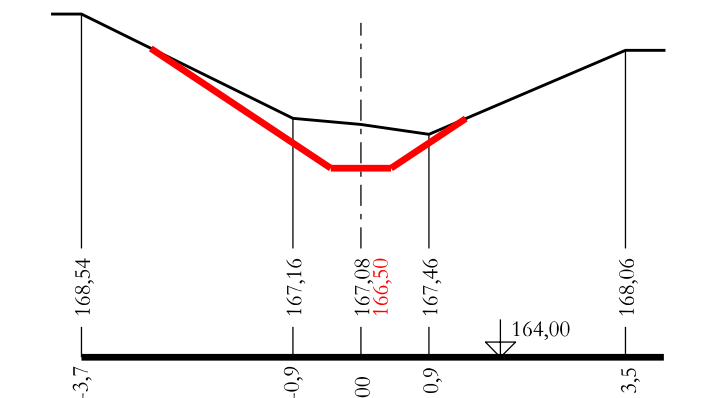


PF: Km 0,496

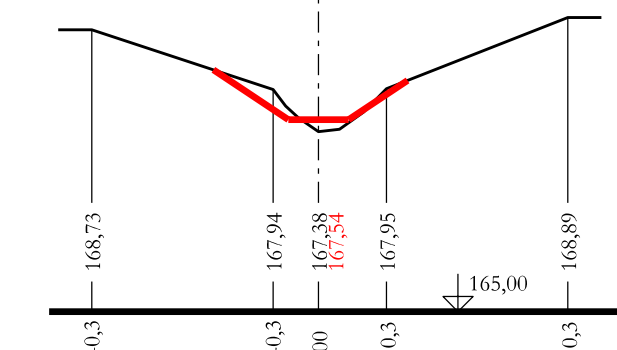


PF: Km 0,620

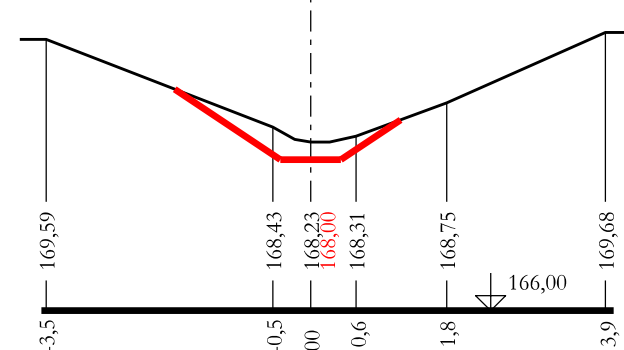


PF: Km 0,745

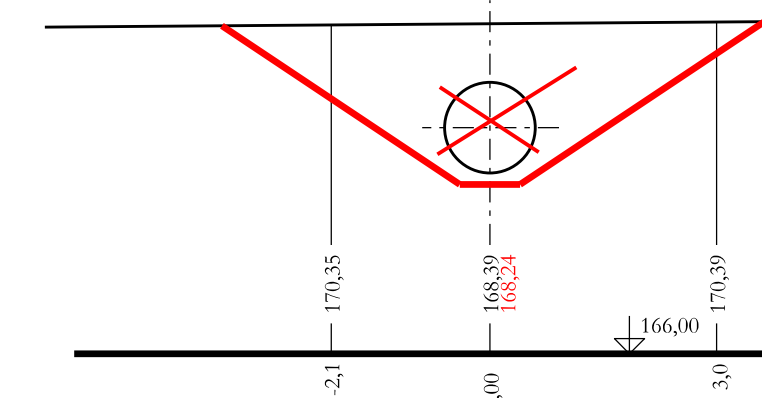


PF: Km 0,871

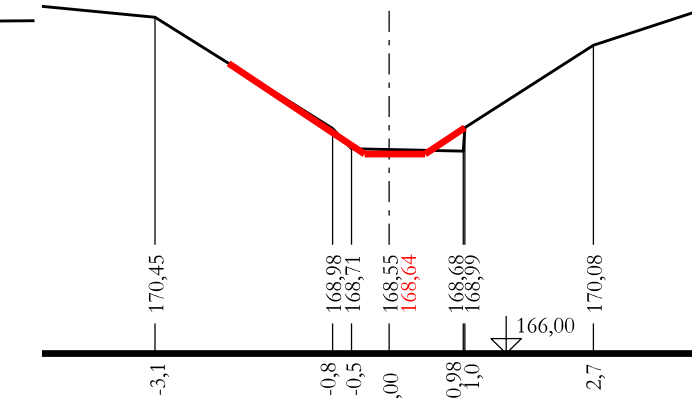


PF: Km 0,977

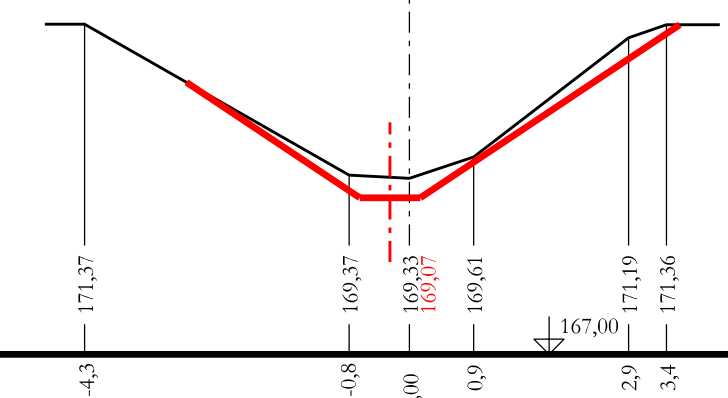


PF: Km 0,084

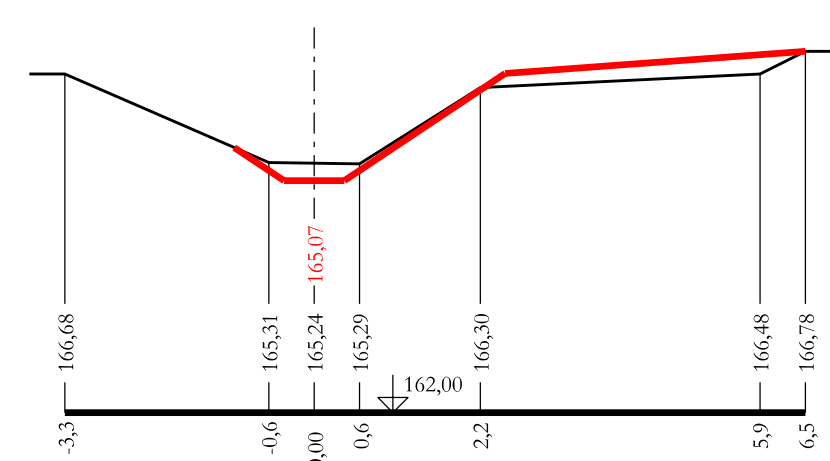


PF: Km 0,229

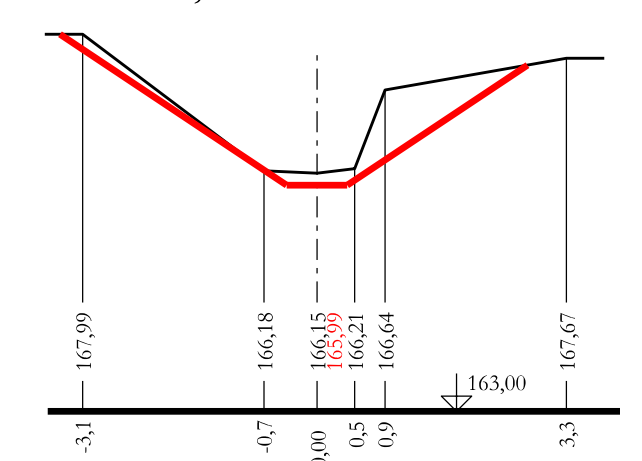


PF: Km 0,367

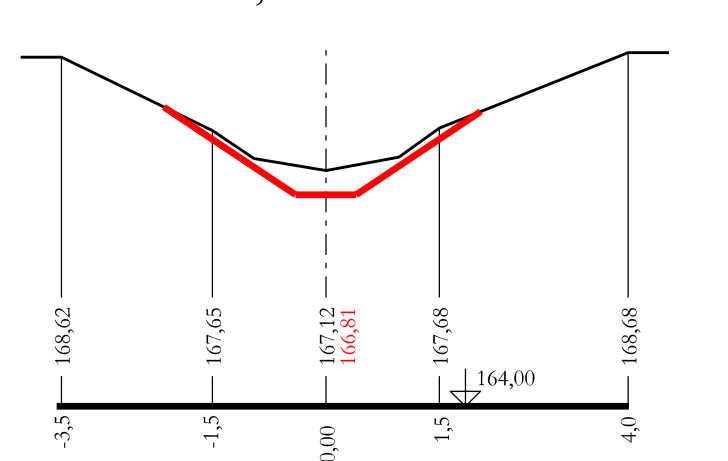


PF: Km 0,539

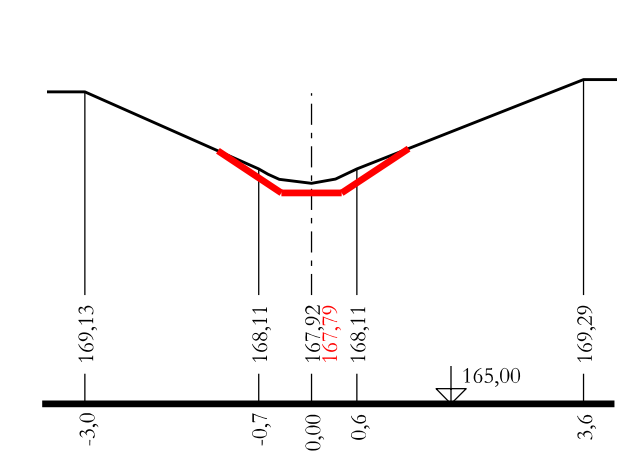


PF: Km 0,639

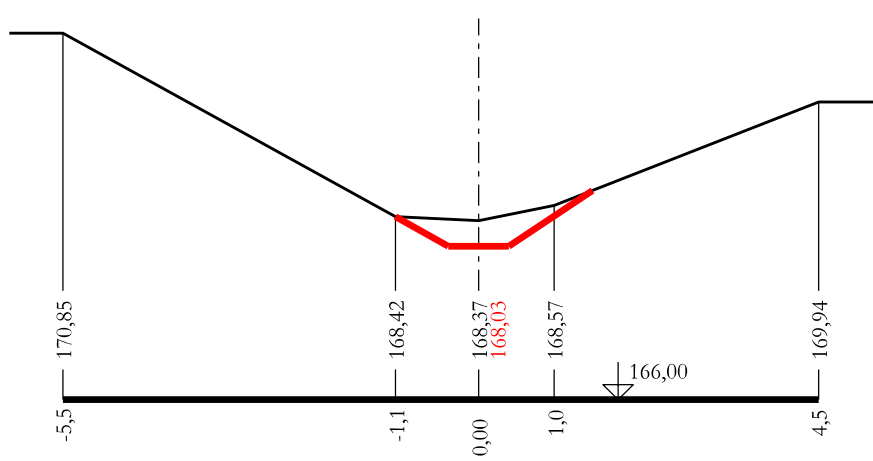


PF: Km 0,776

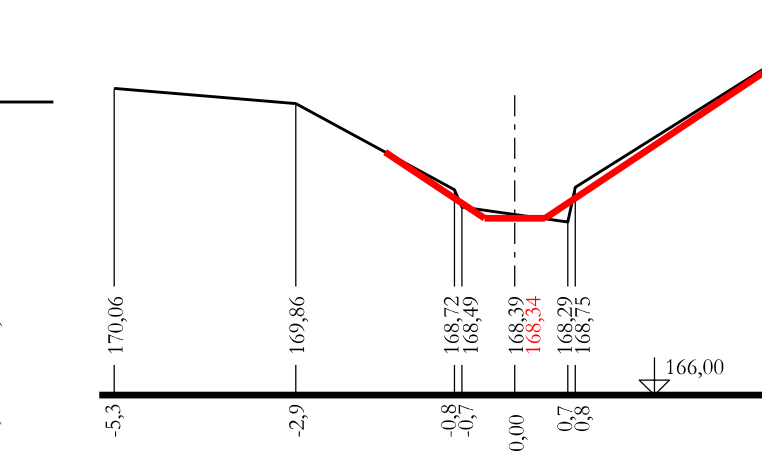


PF: Km 0,900

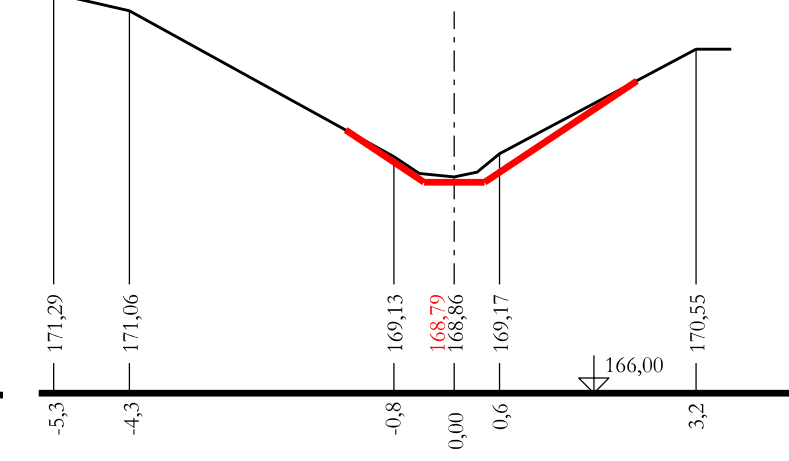


PF: Km 0,119

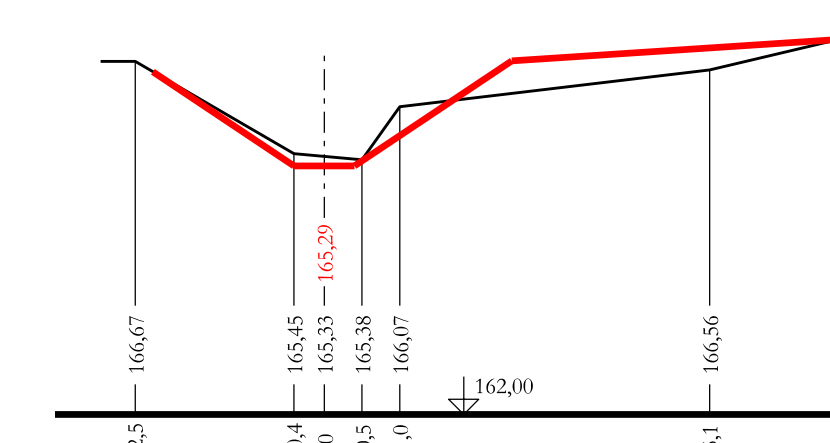


PF: Km 0,267

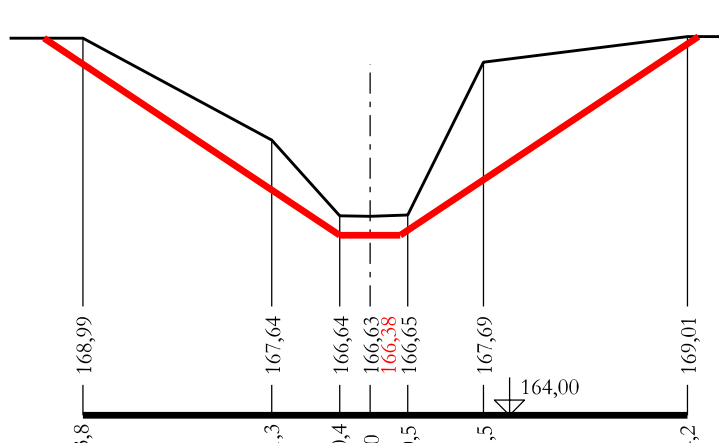


PF: Km 0,409

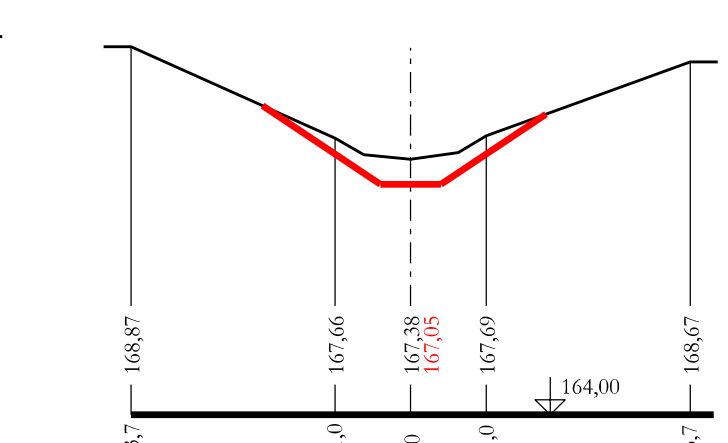


PF: Km 0,560

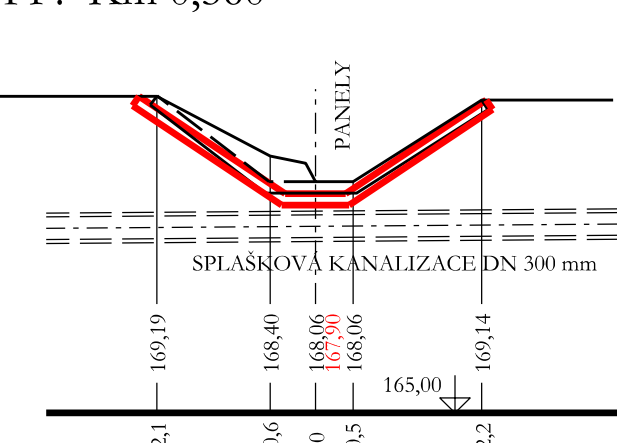

PF: Km 0,694

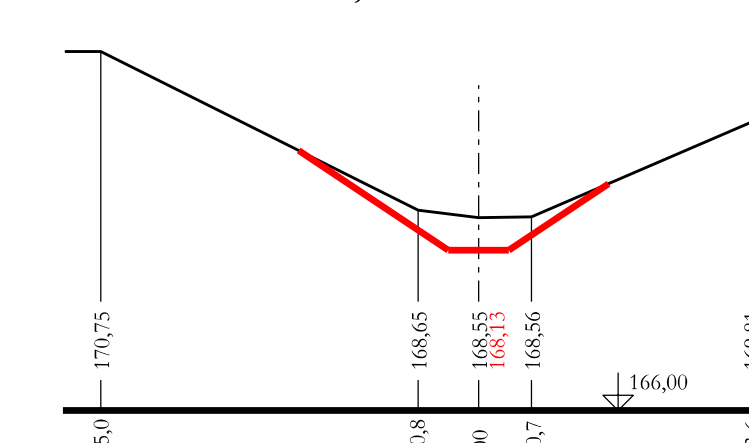

PF: Km 0,814

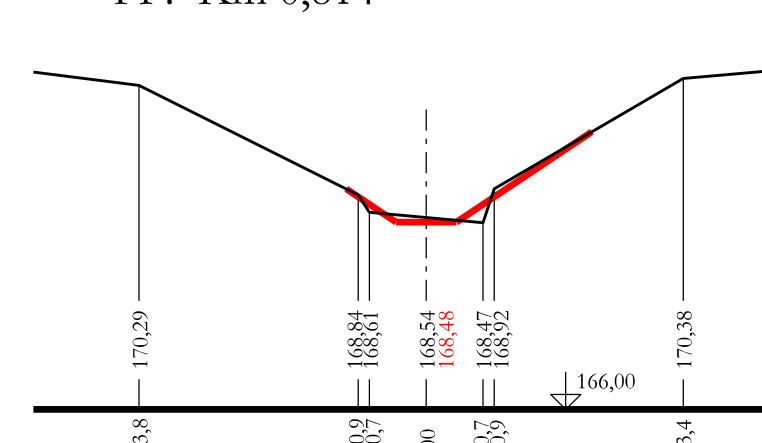

PŘED ZAČÁTKEM ZEMNÍCH PRACÍ JE NUTNO ZAJISTIT VYTÝČENÍ VŠECH PODZEMNÍCH SÍTÍ A JEJICH HLUBKOU Ověřit ručně kopanými sondami

| | | | |
|--------------------|---|--|-----------------|
| Výšk. systém : BPV | | Souřadný systém : JTSK | |
| AKCE : | ZAHÁJKA HRUŠKY ř. KM 0,000 - 0,940 ÚPRAVA KORYTA | ING. FRANTIŠEK MARCIÁN STAVBY VODNÍHO HOSPODÁŘSTVÍ A KRAJINNÉHO ZELEŇENÍ tel. 539 080 471 mobil 732 512 514 e-mail: frantisek.marcián@seznam.cz | |
| KAT. ÚZEMÍ : | HRUŠKY | PROJEKTANT : | ING. F. MARCIÁN |
| KRAJ : | JIHOUMORAVSKÝ | AUTORIZOVANÝ INŽENÝR : | ING. F. MARCIÁN |
| OKRES : | BŘECLAV | STUPEŇ : | DSP |
| INVESTOR : | Povodí Moravy, s.p., Dleuvská 11, 602 00, Brno | Č. ZAKÁZKY : | 003-17 |
| OBSAH : | PŘÍČNÉ PROFILY | DATUM : | 03/2017 |
| | | MĚŘÍTKO : | 1 : 100 |
| | | PŘÍLOHA č. : | D.1.2.3. |