

LEGENDA:

kamenná rovnanina

PB opěrná zeď / příčný práh

hranice parcel dle KN

kabel veřejného osvětlení

podzemní vedení NN

podzemní vedení VN

podzemní el. vedení VAK Jablonné


kanalizace

vodovod

STL plynovod

sdělovací podzemní kabel

plánovaná oprava místní komunikace v rámci akce "Oprava místní komunikace v úseku ul. Nové Město – Spořitelní, Letohrad

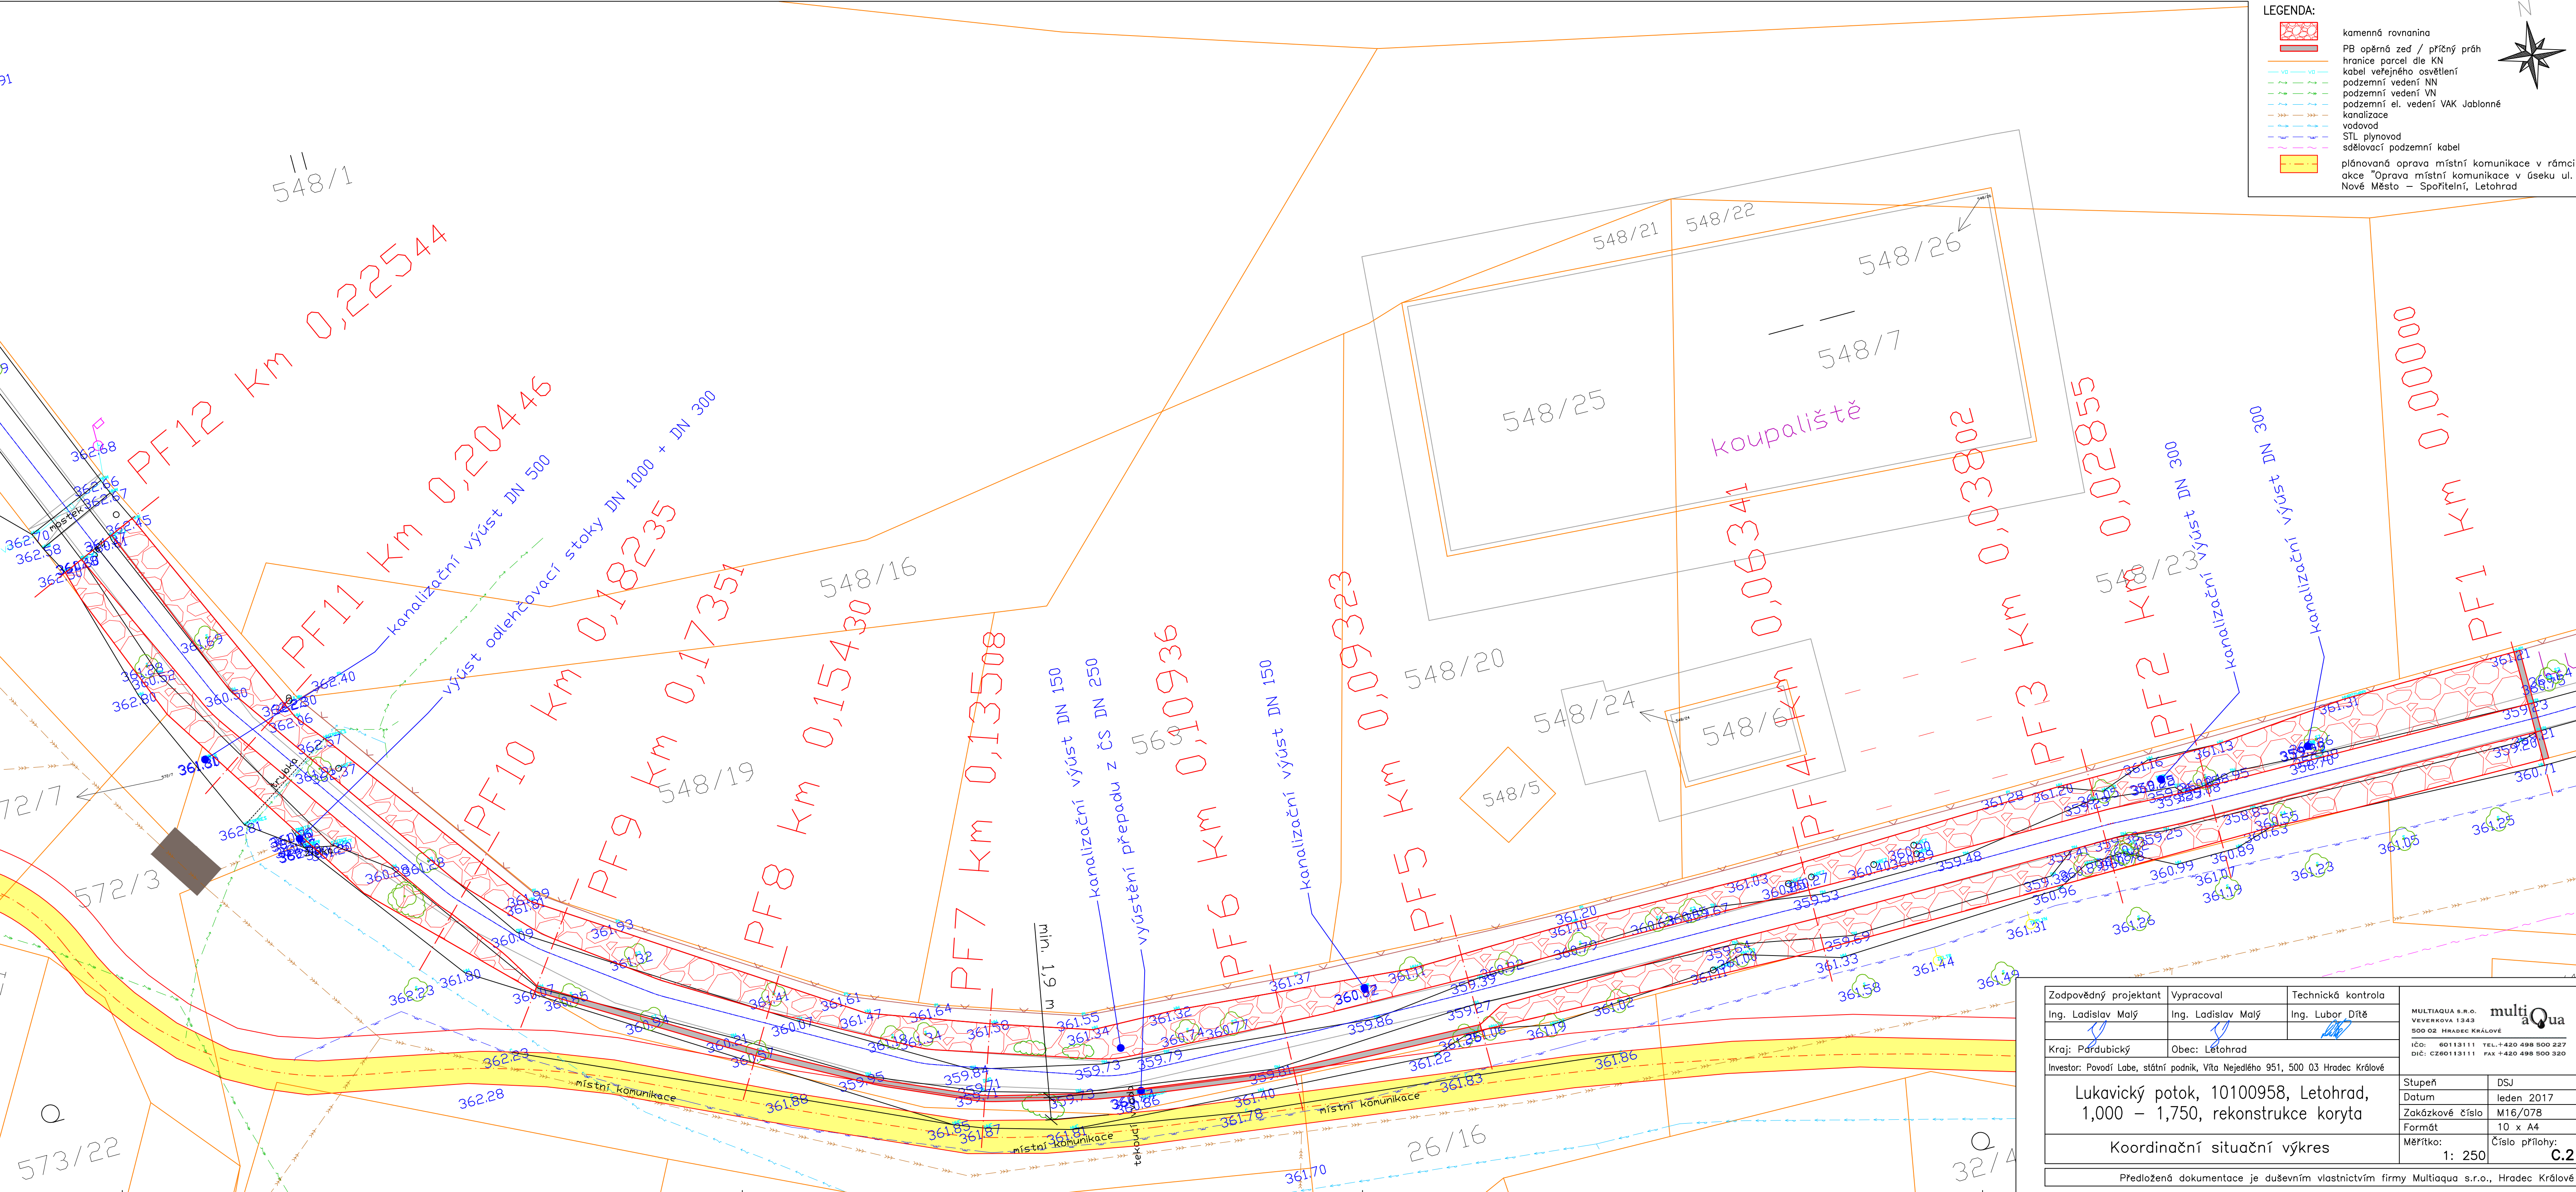

Zodpovědný projektant	Vypracoval	Technická kontrola
Ing. Ladislav Malý	Ing. Ladislav Malý	Ing. Lubor Dítě
Kraj: Pardubický	Obec: Letohrad	
Investor: Povodí Labe, státní podnik, Víta Nejedlého 951, 500 03 Hradec Králové		
Lukavický potok, 10100958, Letohrad, 1,000 – 1,750, rekonstrukce koryta		
Koordinační situační výkres		
Predložená dokumentace je duševním vlastnictvím firmy Multiaqua s.r.o., Hradec Králové		
MULTIAQUA s.r.o. VEVERKOVA 1343 500 02 HRADEC KRÁLOVÉ IČO: 60113111 TEL: +420 498 500 227 DIČ: CZ60113111 FAX: +420 498 500 320	multi aQua	
Stupeň	DSJ	
Datum	leden 2017	
Zakázkové číslo	M16/078	
Formát	10 x A4	
Měřítko:	Číslo přílohy:	
1: 250	C.2	