


VD VRANÉ - OPRAVA POCHOZÍCH BETONOVÝCH PLOCH
CELKOVÝ SITUAČNÍ VÝKRES měř. 1:100

PŮDORYS měř. 1:100

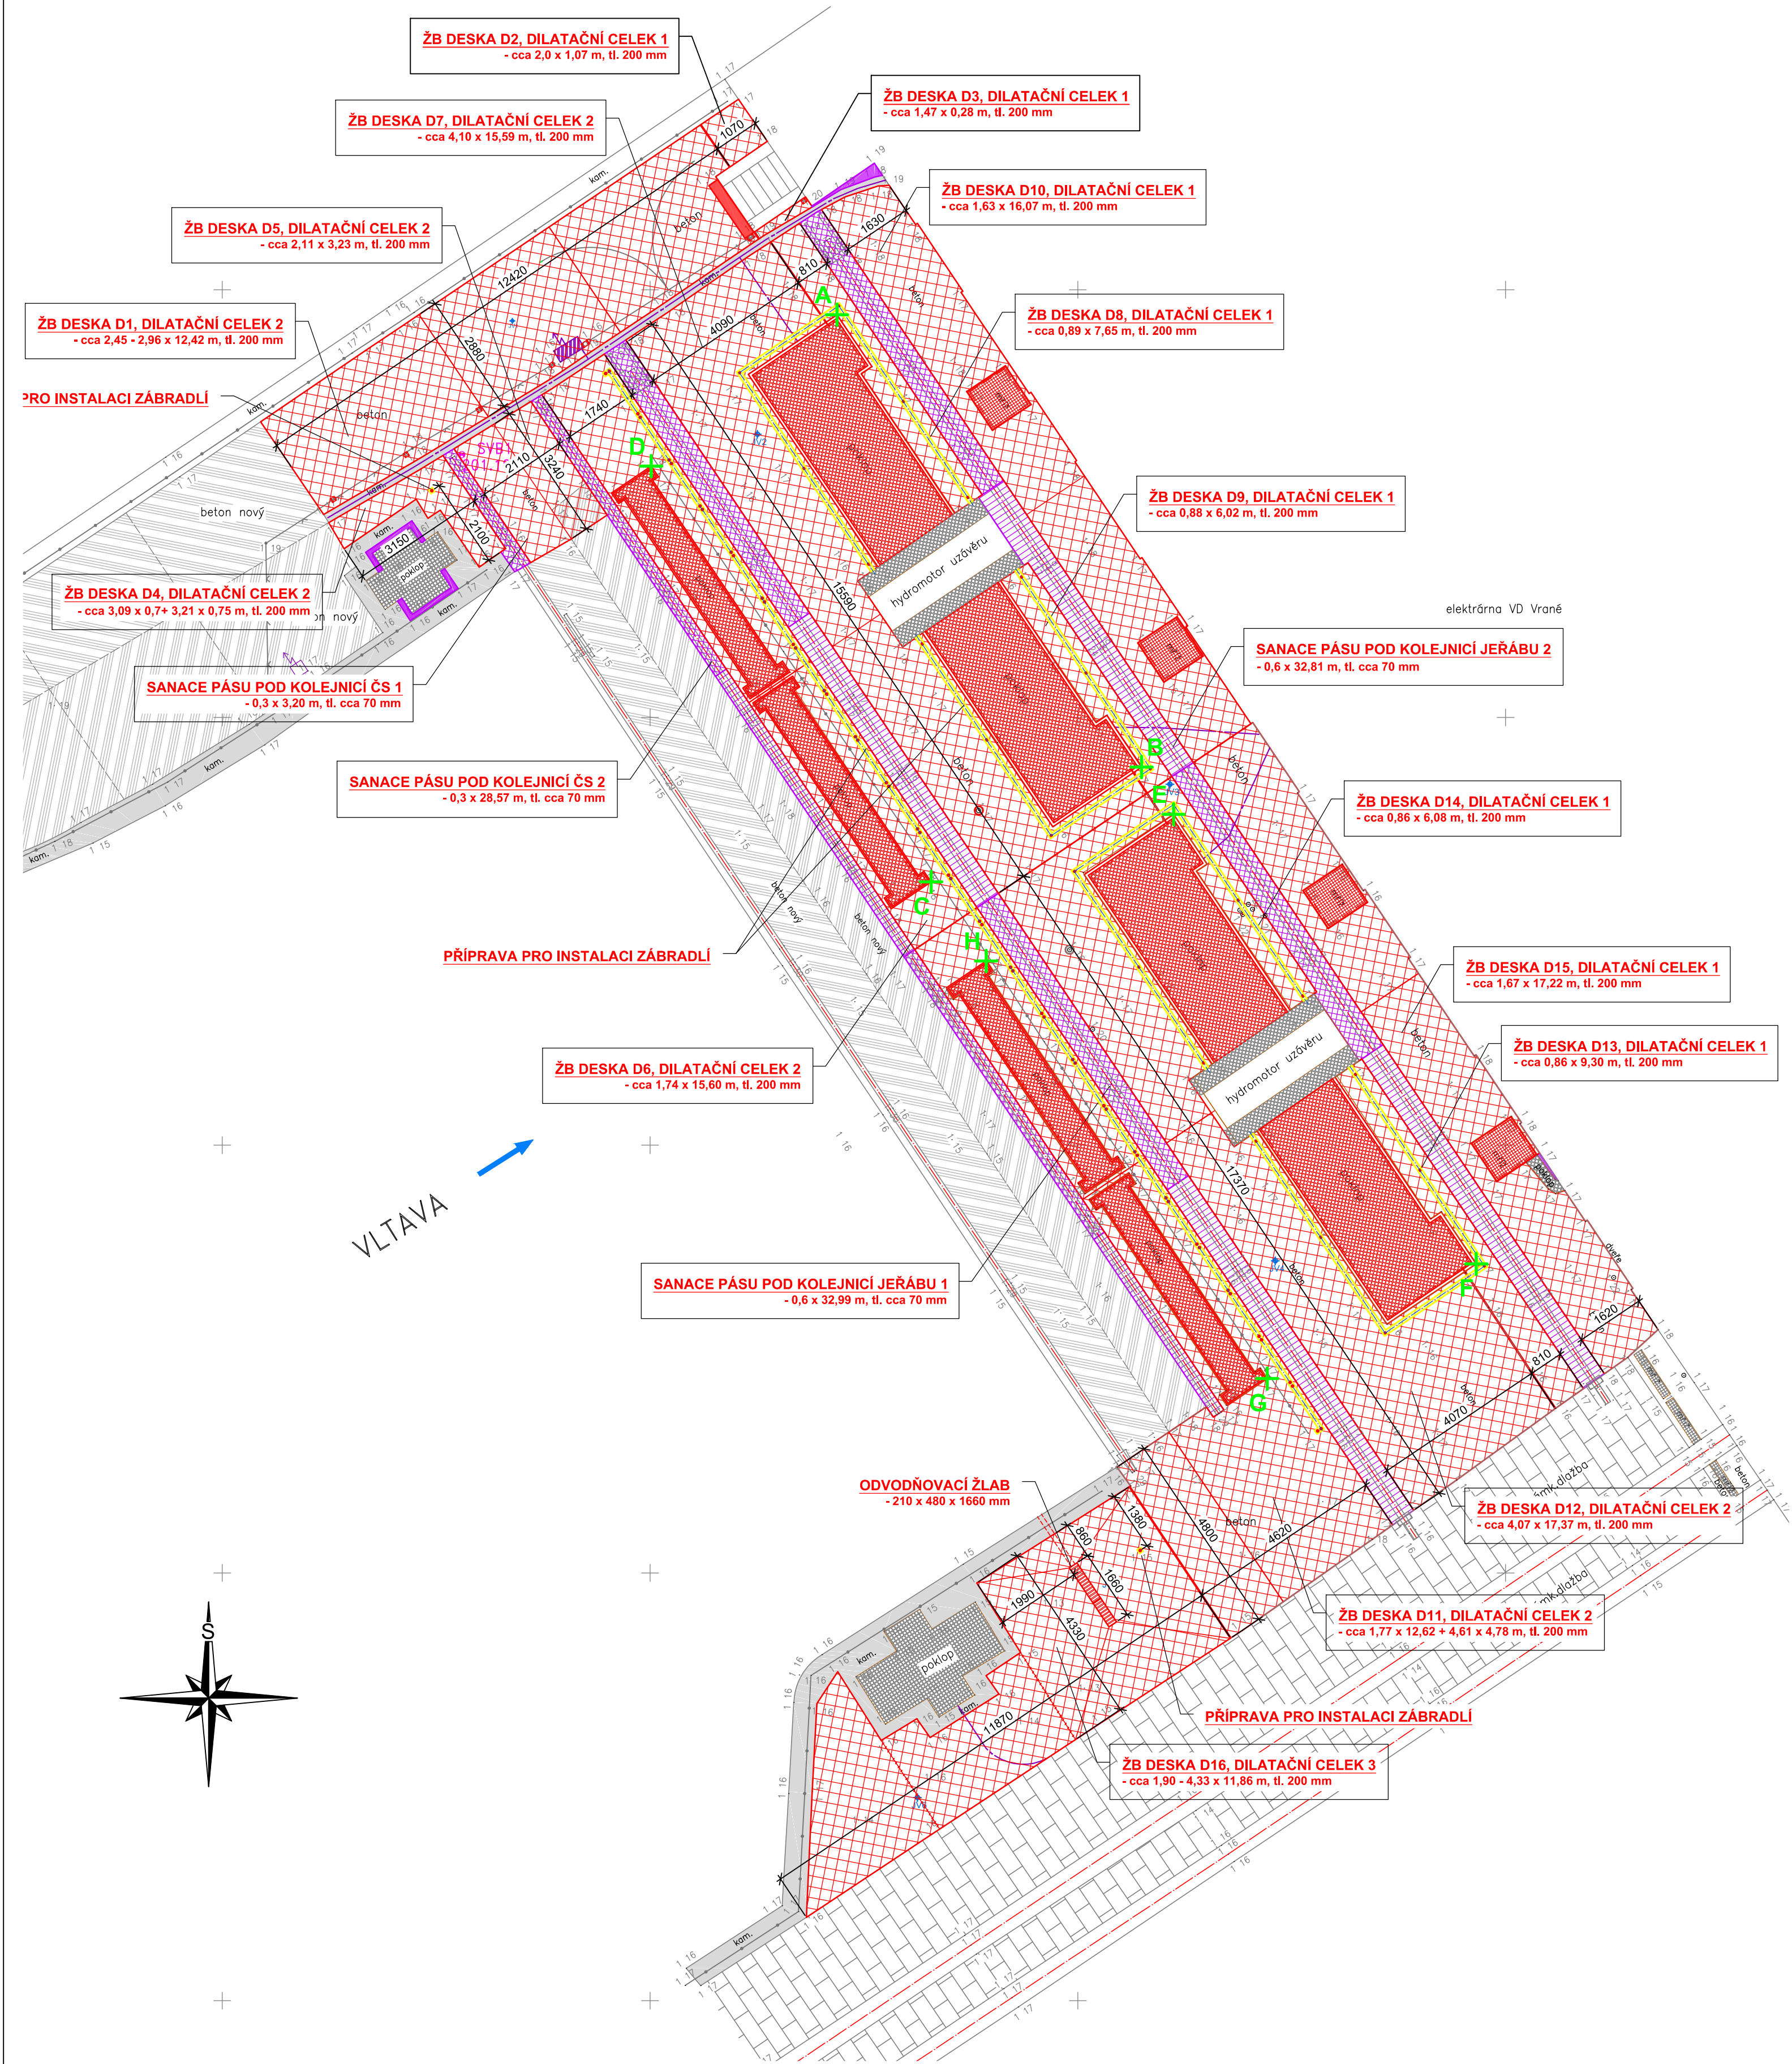


SOUŘADNICE VYTYČOVACÍCH BODŮ JTSK		
BOD	X (m)	Y (m)
A	1 059 050,583	748 345,629
B	1 059 061,160	748 338,509
C	1 059 063,845	748 343,429
D	1 059 054,126	748 349,972
E	1 059 062,265	748 337,761
F	1 059 072,776	748 330,686
G	1 059 075,456	748 335,571
H	1 059 065,694	748 342,143

LEGENDA:

- LINIE POLOHOPISU
- PODZEMNÍ ELEKTRICKÉ VEDENÍ NN
- NADZEMNÍ ELEKTRICKÉ ZAŘÍZENÍ
- SANOVANÝ BETON NEBOURANY
- PŮVODNÍ KAMENNÝ OBKLAD
- NOVÉ KONSTRUKCE
- NOVÉ KONSTRUKCE ZE ŽELEZOBETONU
- NOVÉ KONSTRUKCE ZE ZÁLIVKOVÉ MALTY
etapa 1.1 (2.1) / 1:2 (2.2)
- DOPLNĚNÍ ZÁLIVKOVÉ MALTY
- NOVÉ OCELOVÉ POKLOPY ŠACHET
- PŘÍPRAVA PRO INSTALACI ZÁBRADLÍ
SE ŽLUTÝM VÝSTRAŽNÝM PÁSEM

VÝŠKOVÝ SYSTÉM BpV. SOUŘADNICOVÝ SYSTÉM S-JTSK

VEDOUČÍ PROJEKCE		VYPRACOVAL		KRESLIL		KONTROLOVAL											
ING. P. KLIMEŠ		ING. A. KLIMUŠKINOVÁ		ING. P. KLIMEŠ		<div> VODNÍ CESTY a.s.</div> <div>projektová a inženýrská činnost</div> <table><tr><td>SMLOUVA</td><td>VC-13/17</td></tr><tr><td>ČÍSLO ZAKÁZKY</td><td>P-20/17</td></tr><tr><td>FORMÁT</td><td>6 x A4</td></tr><tr><td>DATUM</td><td>SRPEN 2017</td></tr><tr><td>STUPEŇ</td><td>DPS</td></tr></table>		SMLOUVA	VC-13/17	ČÍSLO ZAKÁZKY	P-20/17	FORMÁT	6 x A4	DATUM	SRPEN 2017	STUPEŇ	DPS
SMLOUVA	VC-13/17																
ČÍSLO ZAKÁZKY	P-20/17																
FORMÁT	6 x A4																
DATUM	SRPEN 2017																
STUPEŇ	DPS																
MÍSTO		k.ú. Vrané nad Vltavou		INVESTOR		POVODÍ VLTAVY, s.p.											
KRAJ		STŘEDOČESKÝ															
VD Vrané - oprava pochozích betonových ploch v prostoru čistícího stroje																	
MĚŘÍTKO		VÝKRES		CELKOVÝ SITUAČNÍ VÝKRES													
1:100						ČÍSLO VÝKRESU											
						C.2											