


Areál jezu České Vrbné - odkanalizování provozního objektu
D.1.2. situace výtaku

IO 01 KANALIZACE

1 : 250

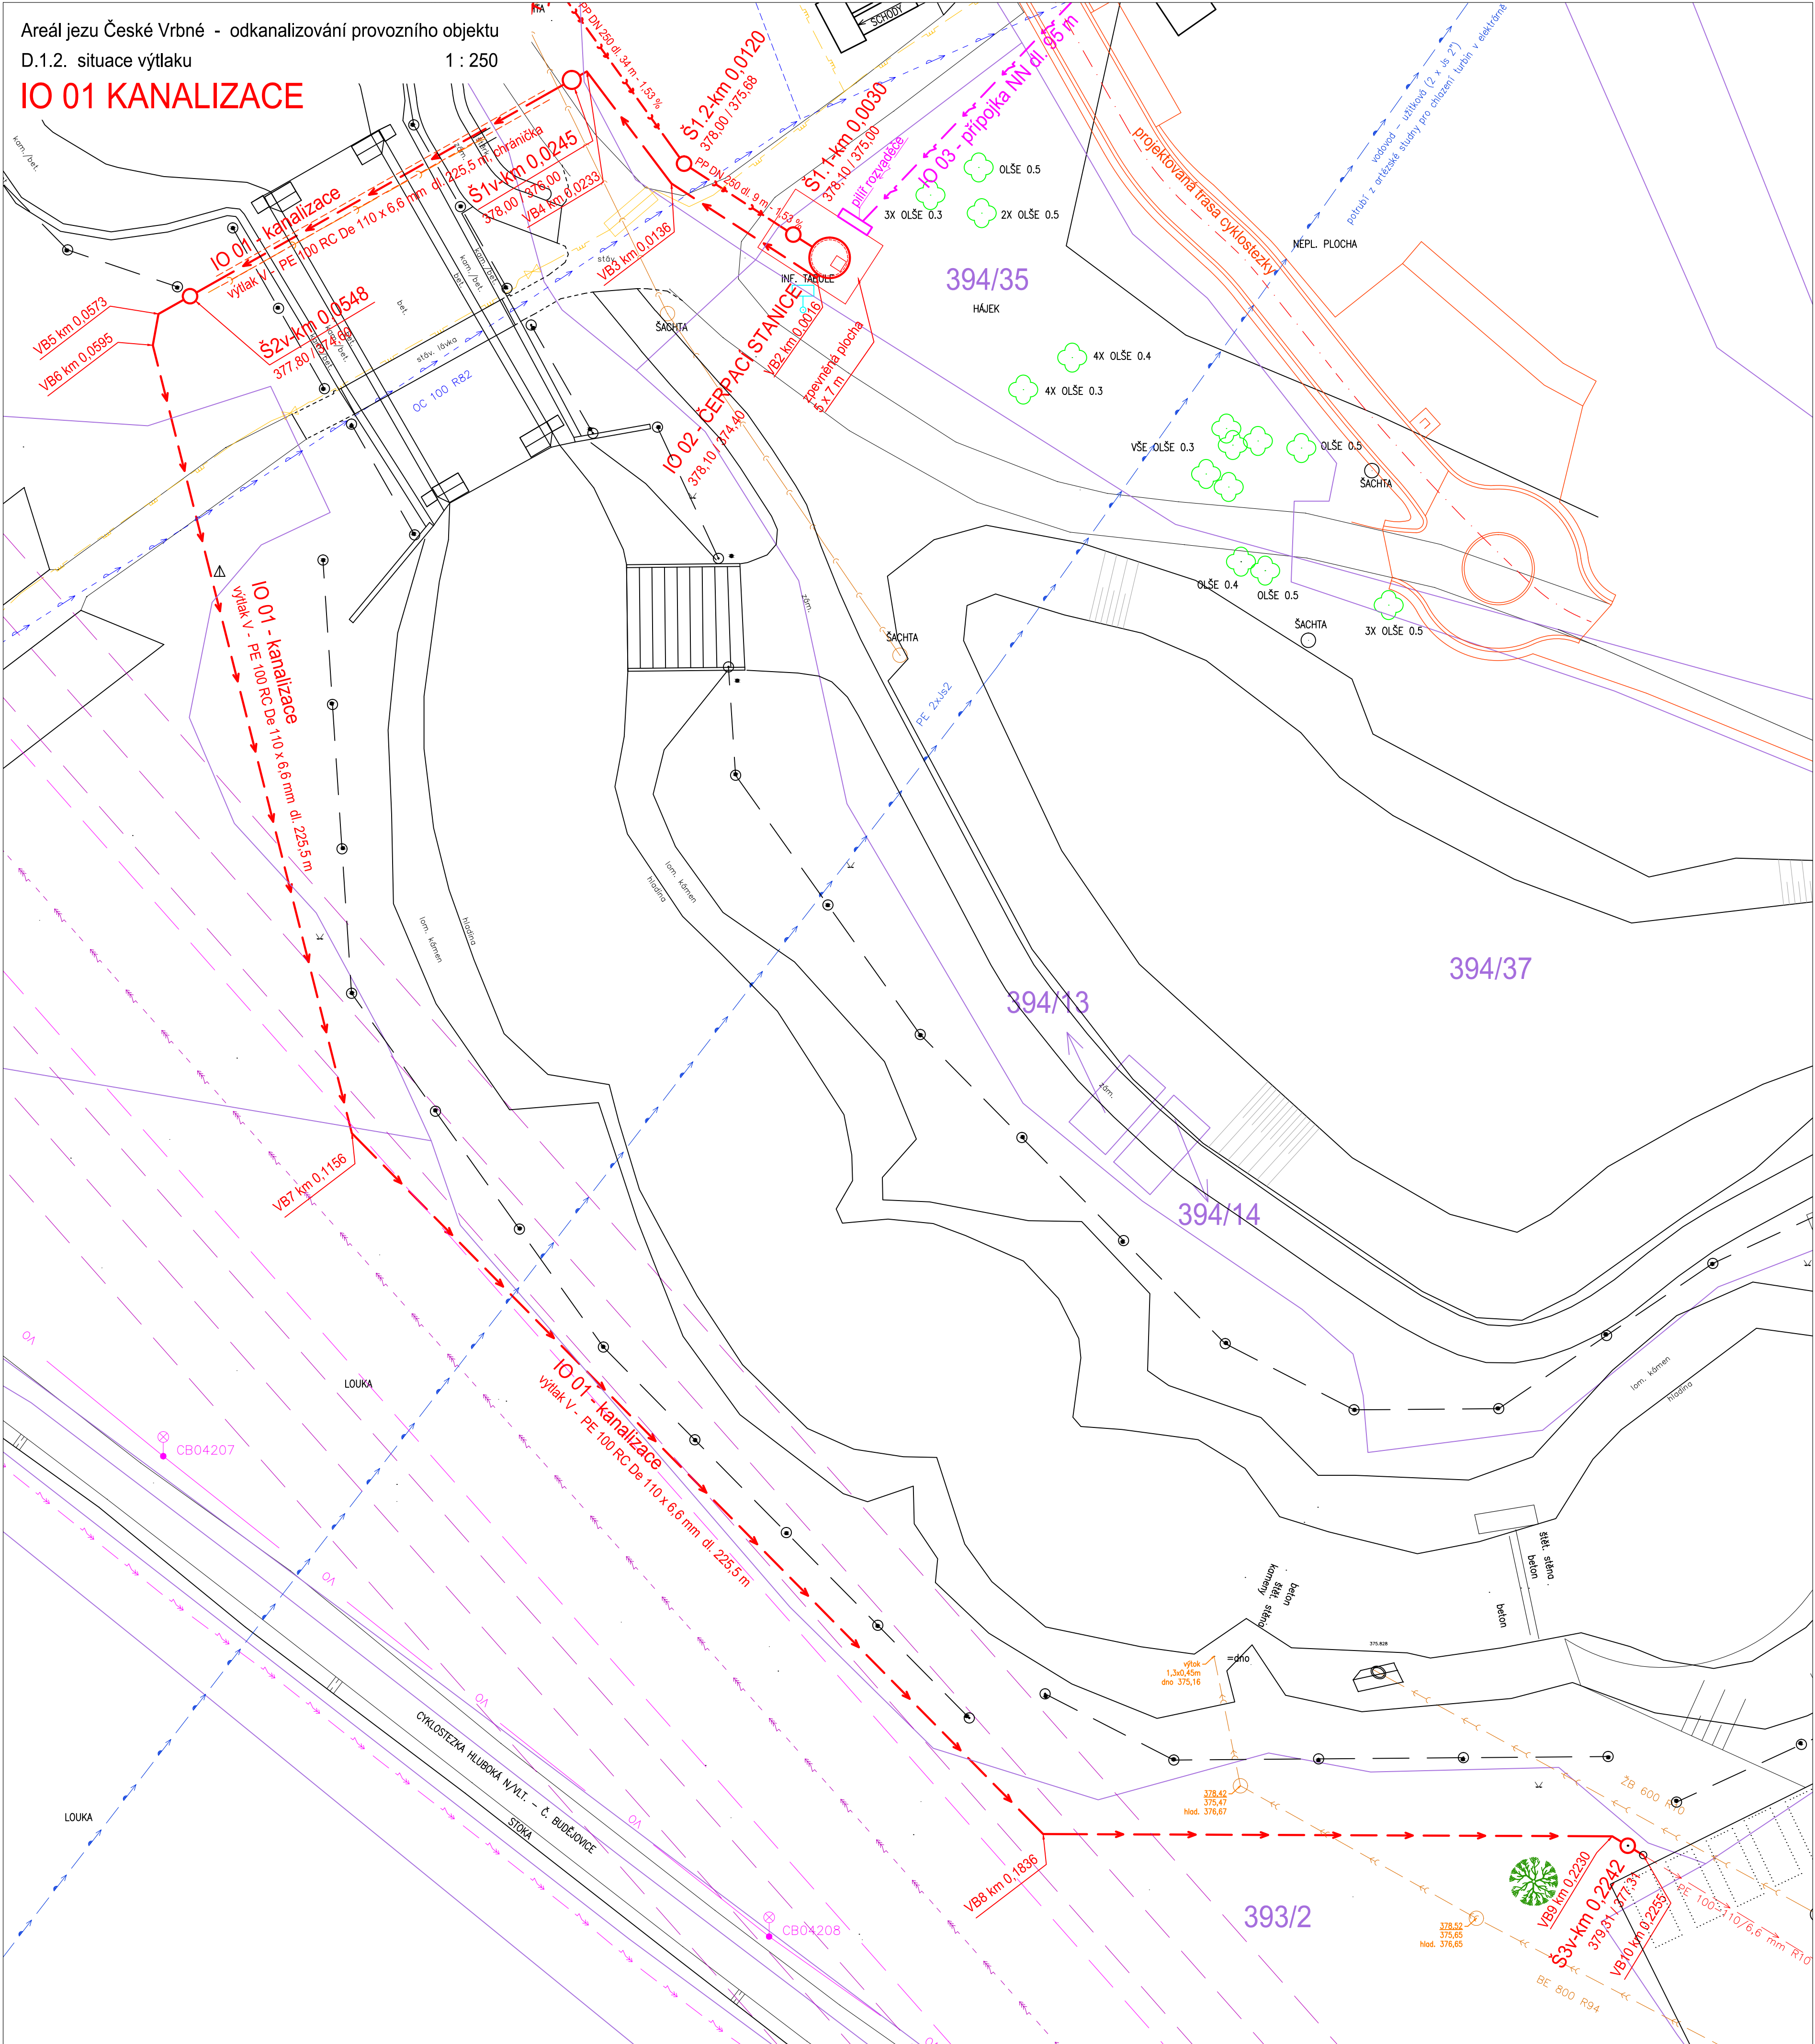

LEGENDA INŽENÝRSKÝCH SÍTÍ

SÍŤ STÁVAJÍCÍ

- E.ON ČR-PLYN - STL
- TELEFONICA ČR - podzemní-metalický-nezaměřený-SDĚL
- JINÝ PROVOZOVATEL - nadzemní-SDĚL
- ELTODO-CITELUM - podzemní-VO
- E.ON ČR-ELEKTRO - podzemní-NN
- E.ON ČR-ELEKTRO - podzemní-VN
- E.ON ČR-ELEKTRO - nadzemní-VVN
- ČEPS - nadzemní-VVN
- 1. ELEKTRÁRENSKÁ - vodovod
- 1. ELEKTRÁRENSKÁ - surová voda
- 1. ELEKTRÁRENSKÁ - kabely NN a sdělovací vedení

- ČEVAK - vodovod
- JINÝ PROVOZOVATEL - vodovod
- vodovodní přípojka
- ČEVAK - kanalizace dešťová
- ČEVAK - kanalizace splašková, výtak
- JINÝ PROVOZOVATEL - proplach přístavu
- JINÝ PROVOZOVATEL - kanalizace splašková, výtak
- SK VODNÍ SLALOM - kanalizace jednotná
- kanalizační přípojka (předpokládaná trasa)
- ČEVAK - ochranné pásmo ČOV

SÍŤ NAVRHOVANÉ

- gravitační splašková kanalizace UR 2 PP DN 250
- kanalizační výtak PE 100 RC De 110 x 6,6 mm
- přípojka NN

- ČEVAK - vodovod
- JINÝ PROVOZOVATEL - vodovod
- vodovodní přípojka
- ČEVAK - kanalizace dešťová
- ČEVAK - kanalizace splašková, výtak
- JINÝ PROVOZOVATEL - proplach přístavu
- JINÝ PROVOZOVATEL - kanalizace splašková, výtak
- SK VODNÍ SLALOM - kanalizace jednotná
- kanalizační přípojka (předpokládaná trasa)
- ČEVAK - ochranné pásmo ČOV

- gravitační splašková kanalizace UR 2 PP DN 250
- kanalizační výtak PE 100 RC De 110 x 6,6 mm
- přípojka NN

			Povodí Vltavy, státní podnik Holečkova 3178/8, Smíchov, 150 00 PRAHA 5			PRACOVISŤE oddělení projektových činností Litvínovická 709/5 370 00 České Budějovice tel.: 387 683 111		
KRESLIL: Ing. Martina HAVLOVÁ			VYPRACOVAL: Ing. Martina HAVLOVÁ			VEDOUcí PRACOVISŤE: Ing. Pavel Filip		
AKCE: Ing. Martina HAVLOVÁ			Ing. Martina HAVLOVÁ			HLAVNí INŽENÝR PROJEKTU: Ing. Martina HAVLOVÁ		
Areál jezu České Vrbné - odkanalizování provozního objektu								
PRÍLOHA: Situace výtaku						MÉRITKO: 1 : 250		
STUPEN: dokumentace pro provádění stavby						OBJEDNATEL: Povodí Vltavy s.p. - závod Horní Vltava		
KRAJ: Jihočeský		DATUM: únor 2018		CÍSLO ZAKÁZKY: 720/2459/18		CÍSLO PRÍLOHY: D.1.2.		