

KATASTRY
ČÍSLO PARCELY
DRUH POVRCHU
VZDÁLENOST SMĚROVÝCH LOMŮ
OZNAČENÍ VRCHOLOVÝCH BODŮ


ČESKÉ VRBNÉ										ČESKÉ VRBNÉ
394/35	394/34	394/36	391/1	394/34	393/1	393/14	393/1	393/14	393/1	393/2
TRÁVA	ASFALT	POD KORYTEM USD		ZATRAVNĚNÁ PLOCHA		ZATRAVNĚNÁ PLOCHA				
←1,6	12,0	8,7	35,0	2,2	56,1	68,0	39,4	2,5		

VB1 VB2 VB3 VB4 VB5 VB6 VB7 VB8 VB9 VB10
Š1v Š2v Š3v

Podélný profil
kanalizace

výtlač V

MĚŘÍTKA 1:500/100

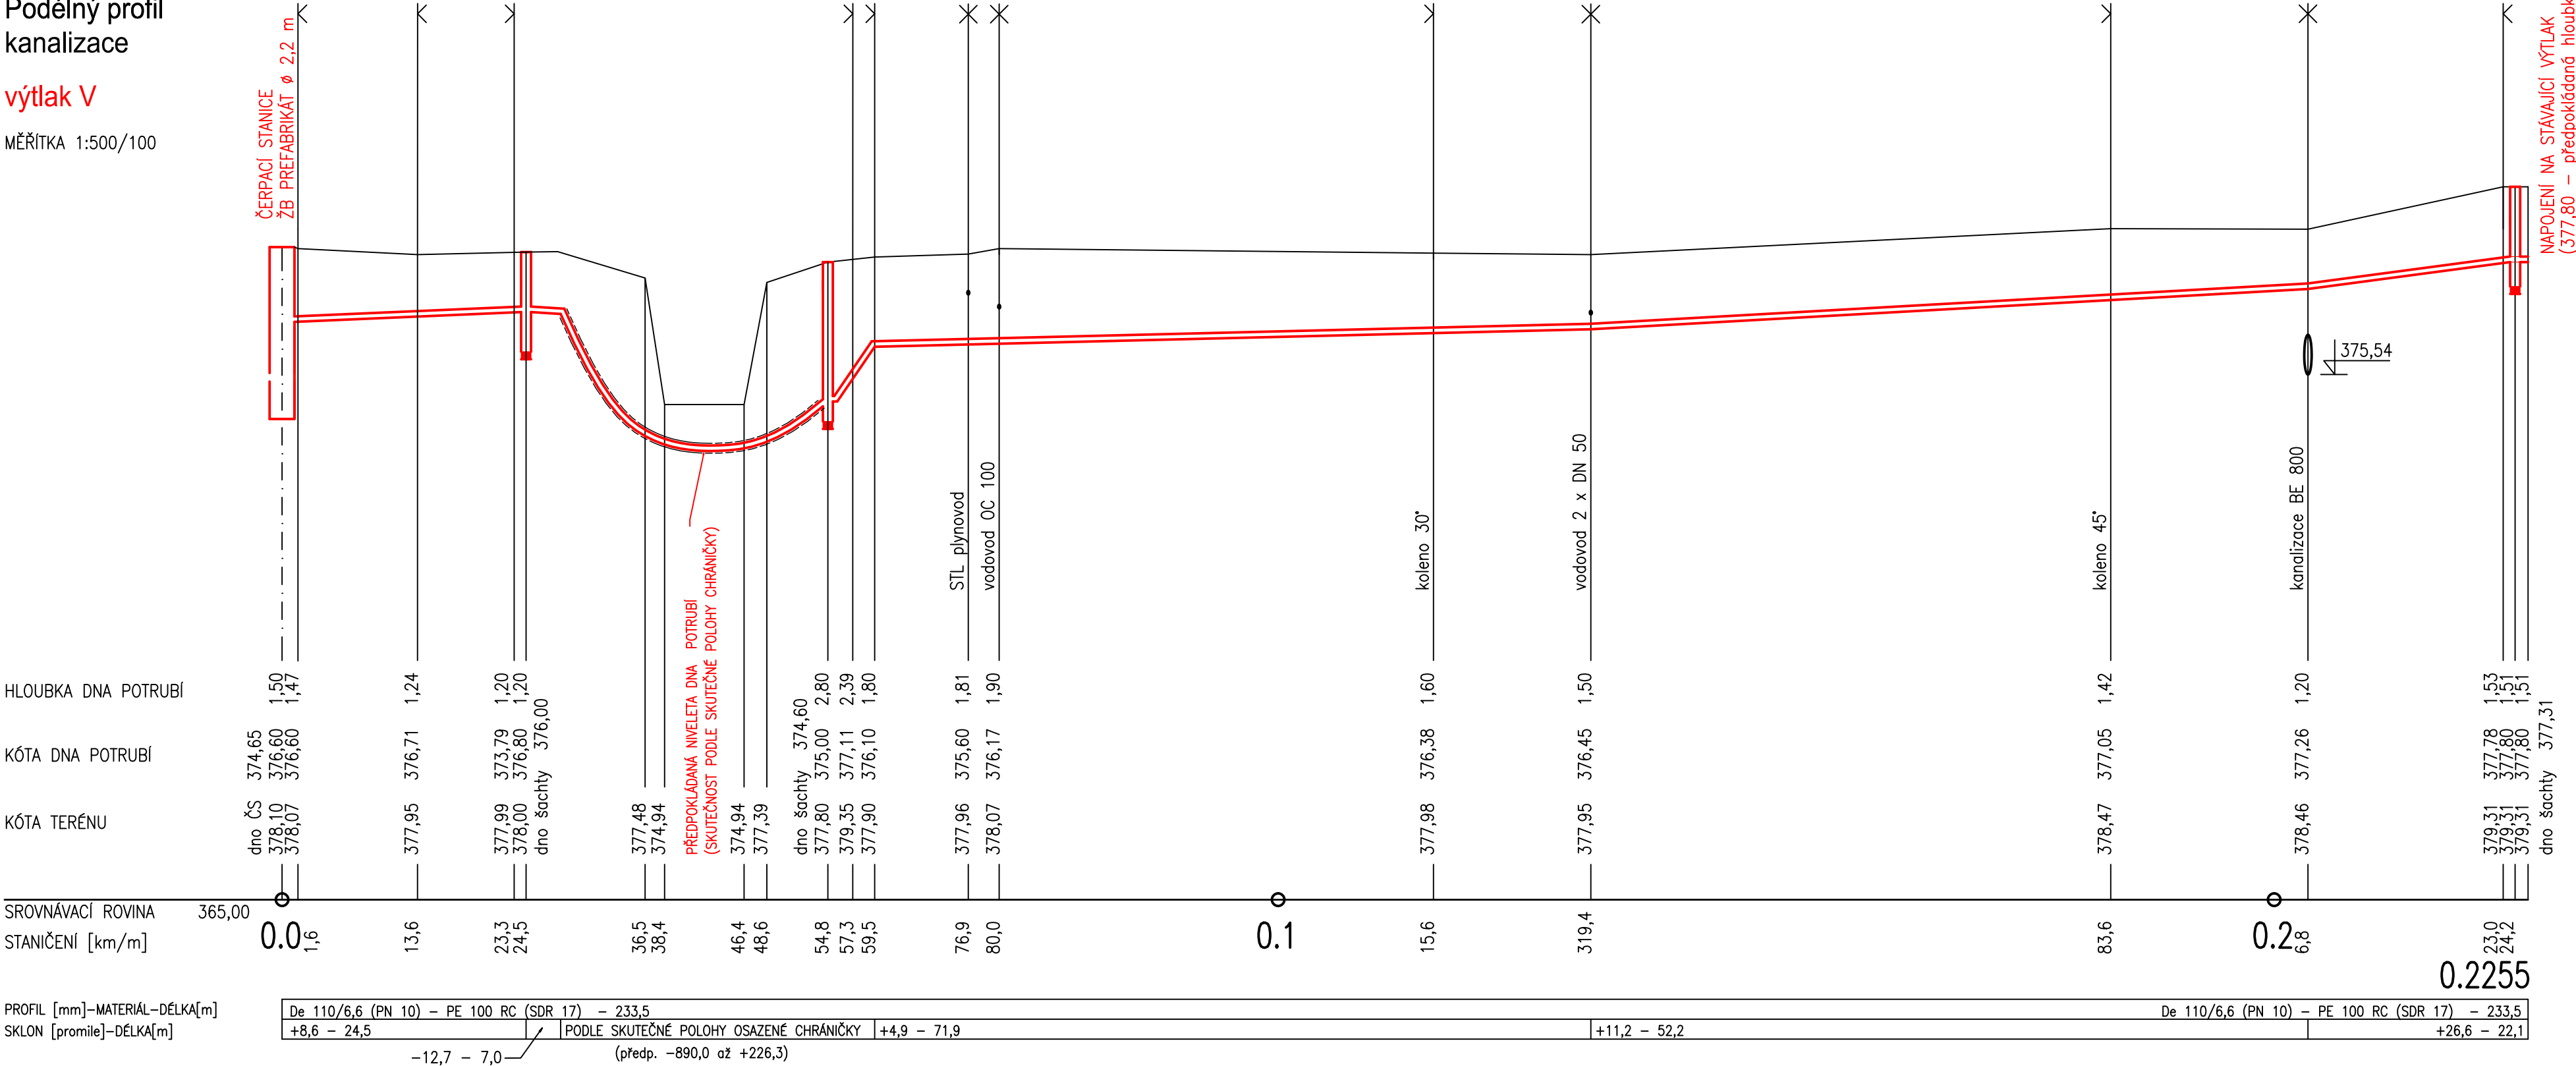

IO 01 KANALIZACE

 Povodí Vltavy, státní podnik Holečkova 3178/8, Smíchov, 150 00 PRAHA 5		PRACOVISTĚ: oddělení projektových činností Boženy Němcové 10 370 01 České Budějovice tel. 386 354 923, 386 355 507
VEDOUcí PRACOVISTĚ: Ing. Pavel Filip		HLAVNí INŽENÝR PROJEKTU: Ing. Martina HAVLOVÁ
KRESLIL: Ing. Martina HAVLOVÁ	VYPRACOVAL: Ing. Martina HAVLOVÁ	
AKCE: Areál jezu České Vrbné - odkanalizování provozního objektu		
PRÍLOHA: Podélný profil výtlaču		MĚŘÍTKO: 1 : 500/100
STUPEN: dokumentace pro provádění stavby		FORMÁT: 4 A4
KRAJ: Jihočeský	DATUM: únor 2018	ČÍSLO ZAKÁZKY: 720/2459/18
		ČÍSLO PRÍLOHY: D.1.5.