

A1 VESTAVĚNÁ SKŘÍŇ - MATERIÁLOVÁ SPECIFIKACE




- KORPUS BEZ VIDITELNÝCH BOČNÍCH STĚN: LAMINÁTOVÁ DŘEVOTŘÍSKOVÁ DESKA (LTD) tl. 18 mm, BARVA BILÁ MATNÁ
- VIDITELNÉ BOČNÍ STĚNY: LAMINÁTOVÁ DŘEVOTŘÍSKOVÁ DESKA (LTD) tl. 18 mm, BARVA BILÁ POLOLESK
- DVEŘE, ČELA ZÁSUVK A ZAKRYTÍ RÁMU PLÁTN: LAMINÁTOVÁ DŘEVOTŘÍSKOVÁ DESKA (LTD) tl. 18 mm, DEKOR DUB
- VIDITELNÉ OBVODOVÉ HRANY: BEZESPARE PROVEDENÍ SYSTÉMEM AIRTEC ( NAVAŘENÍM HRANY S PŘEDNANESENOU POLYMEROVOU FUNKČNÍ VRSTVOU NA NÁBYTKOVÝ DÍLEC POMOCÍ LASEROVÉHO NEBO HORKOVZDUŠNÉHO AGREGÁTU)
- OBVODOVÉ HRANY SKRYTÉ: ABS TL. 2 mm, DLE DEKORU DESEK
- ZÁDA: SOLOLAK, DLE LDT, tl. max 3 mm
- VNITŘNÍ POLICE: LDT tl. 18 mm, BARVA BILÁ MATNÁ
- ÚCHYTKY: KOVOVÉ - LUCATA, L = 52 mm, IMITACE NEREZI
- NOHY: STAVĚCÍ ŠROUB NÍŽKY V. 10 mm
- DOPLŇKY: ZAKRYTÍ RÁMU PLÁTN KOTVENÉHO KE STROPNÍ KONSTRUKCI

POZN.: KOTVIT KE STĚNĚ  
PŘED ZADÁNÍM DO VÝROBY BUDE PŘESNĚ ZMĚŘENY ROZMĚRY NA STAVBĚ!


RÁM NA PLÁTNO PRO VESTAVBU

- RÁM Z HLINÍKOVÉHO PROFILU, BARVA BILÁ RAL 9003
- ROZMĚRY: (PRO ŠÍŘI PLÁTN 300 mm) 3214x210, VÝŠKA 190 + KOTVENÍ KE STROPU
- RÁM KOTVEN KE STROPNÍ KONSTRUKCI, POMOCÍ ZÁVITOVÝCH TYČÍ
- ZAKLAPÁVACÍ SYSTÉM PRO UPEVNĚNÍ PROMÍTAČÍHO PLÁTN DO RÁMU PO ZAVĚŠENÍ
- Z PŘEDNÍ A ZADNÍ STRANY BUDE ZAKRYTÍ DESKOU LDT TL. 18 mm, DEKOR DUB

ILUSTRÁČNÍ FOTO

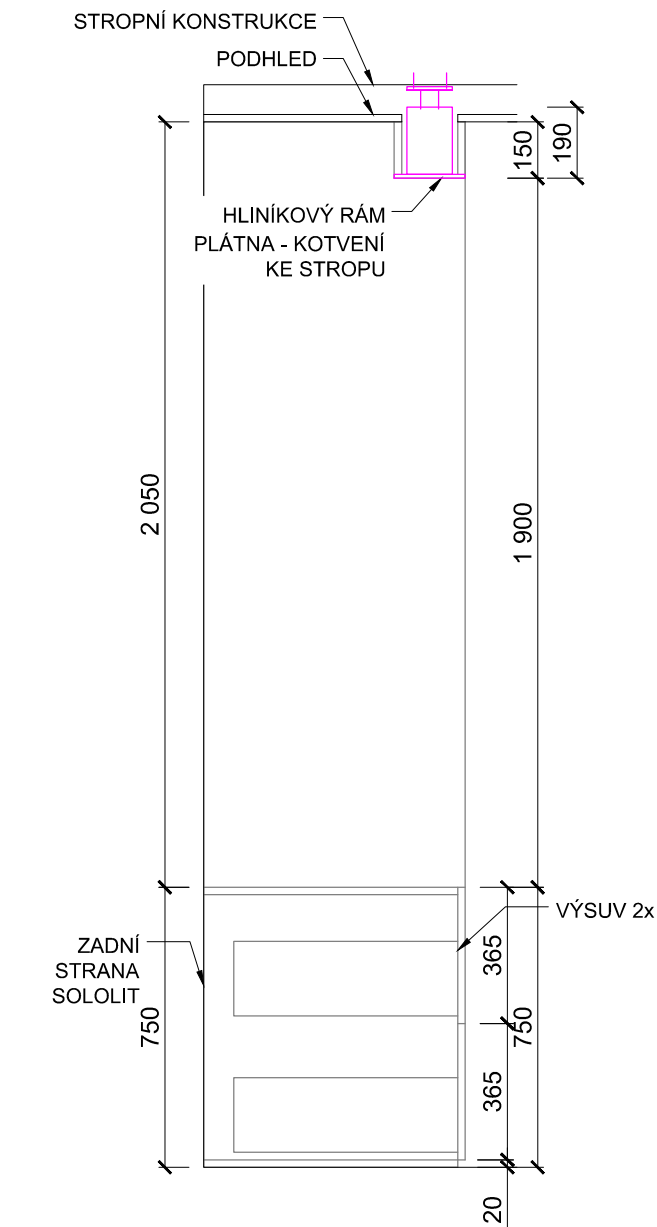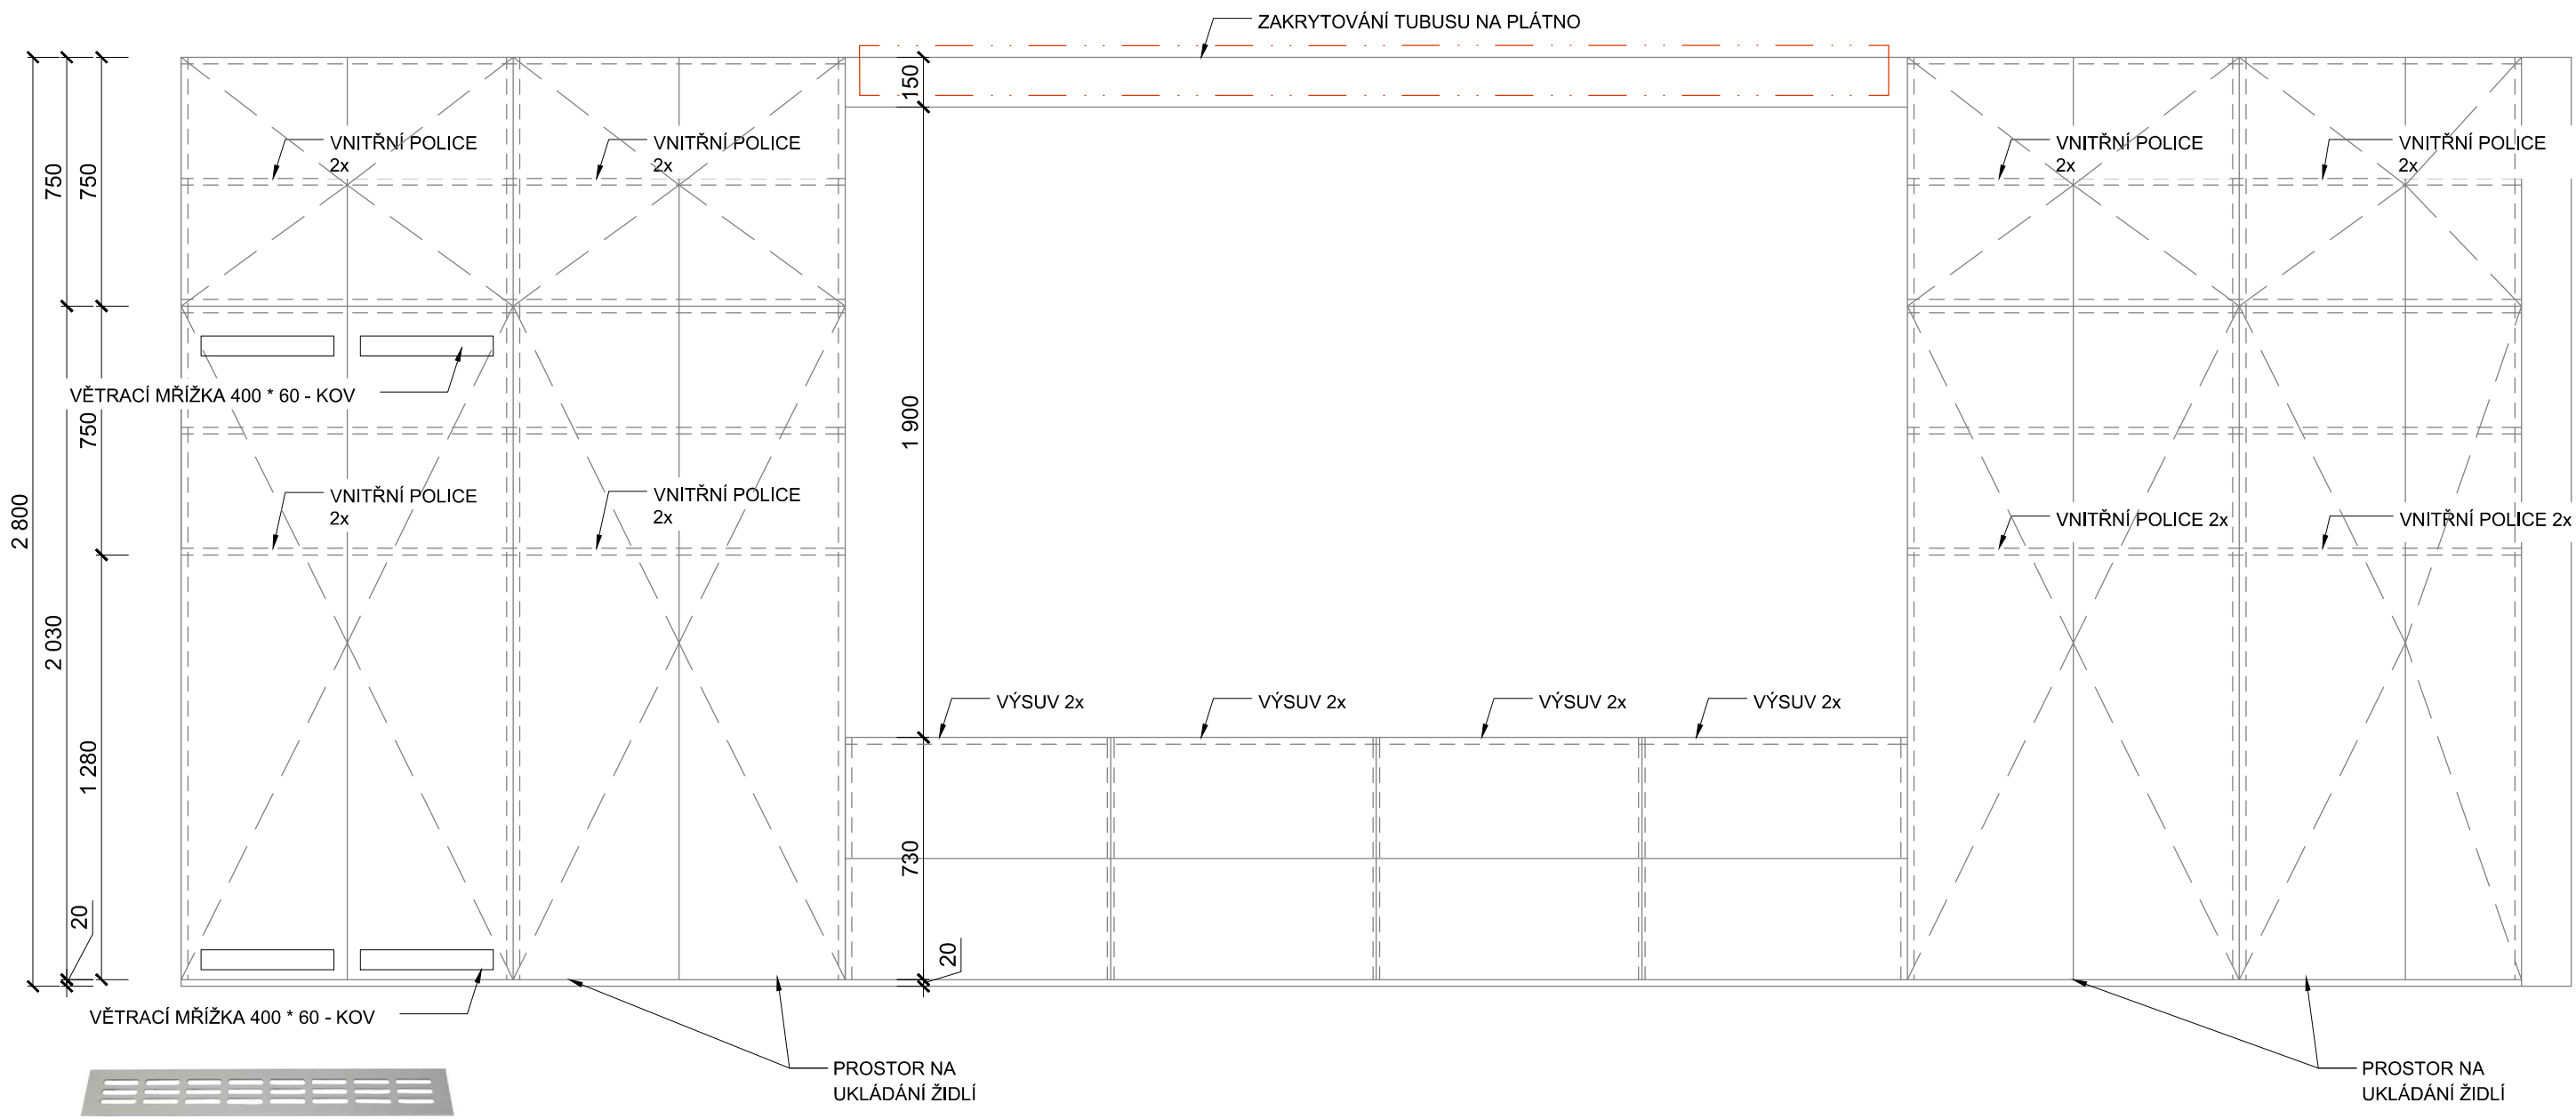
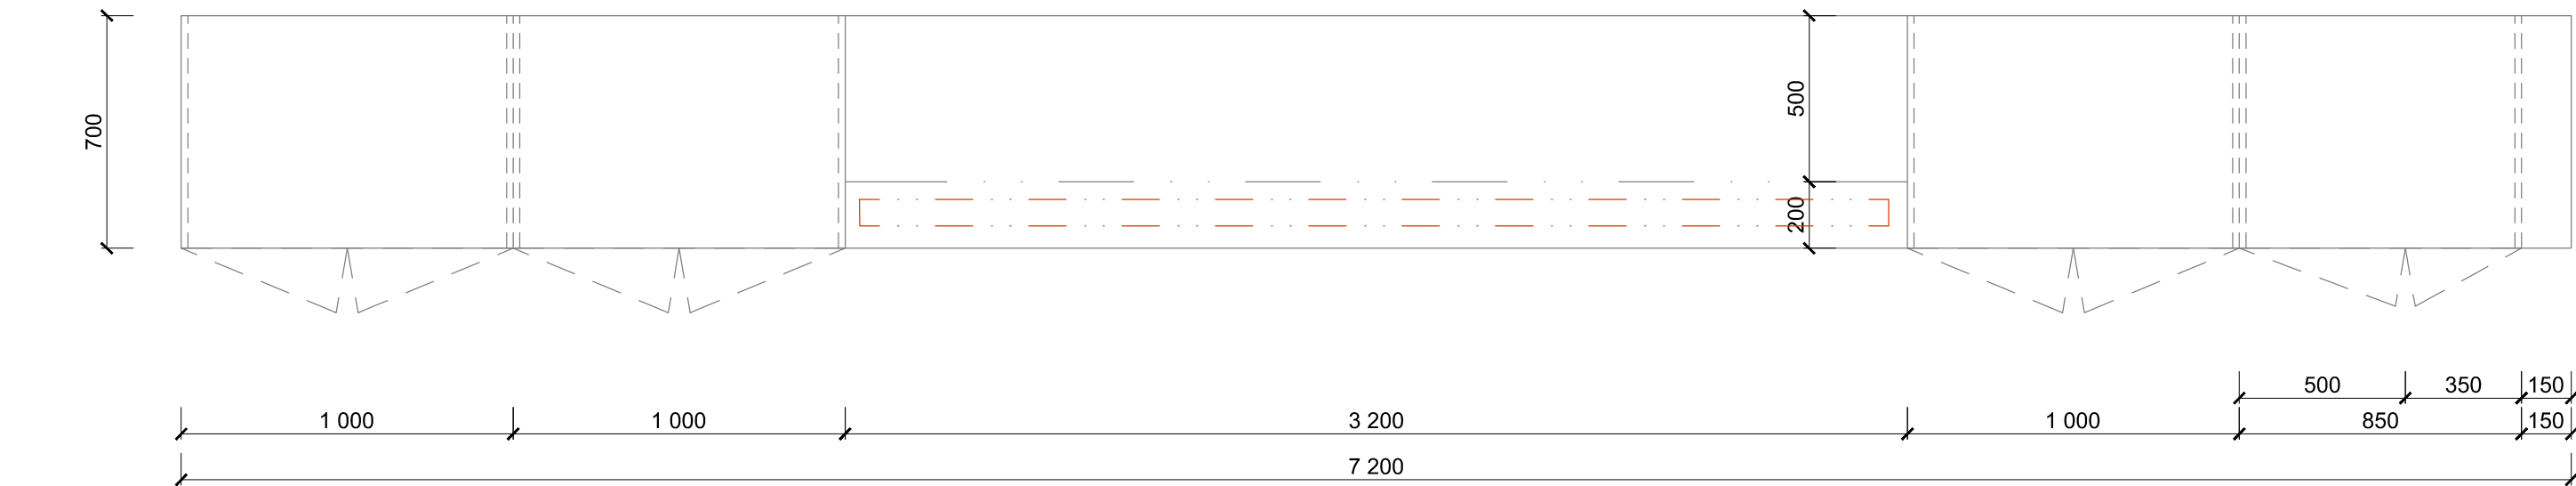


AXONOMETRIE



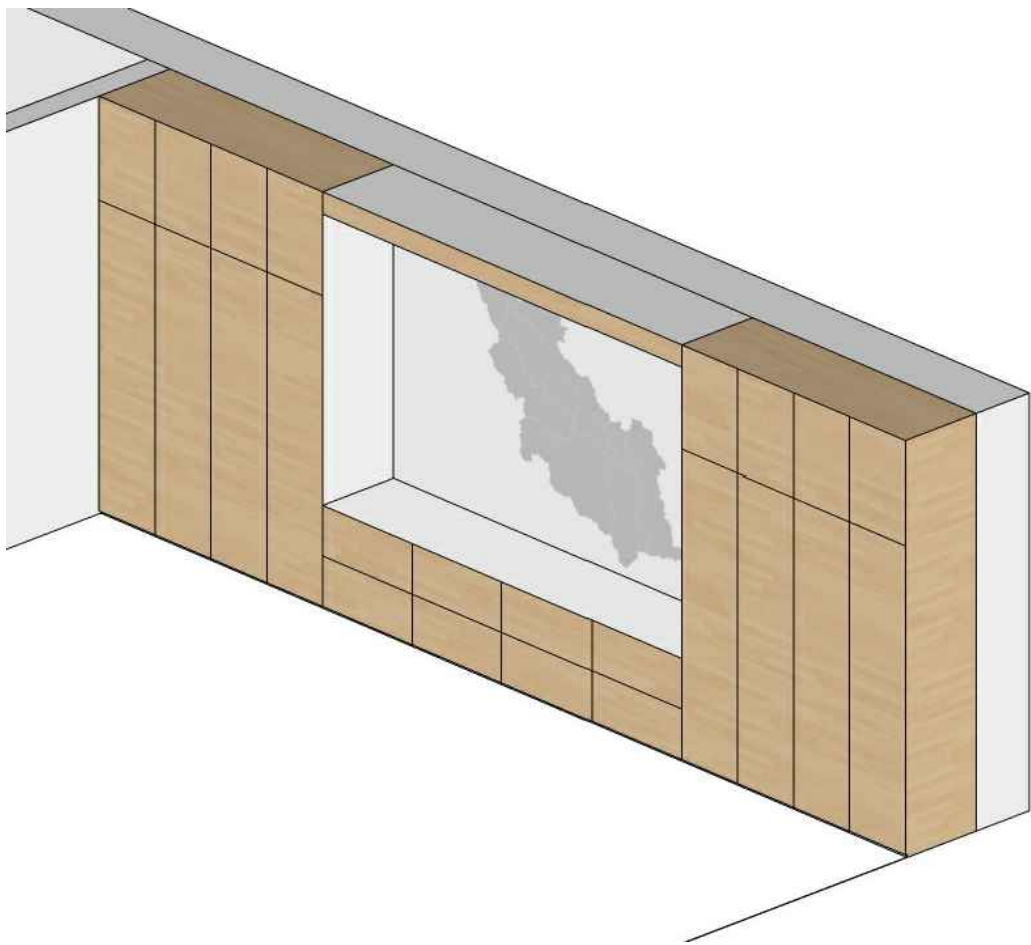


A2 RECEPČNÍ PULT - MATERIÁLOVÁ SPECIFIKACE

- SPODNÍ ČÁST RECEPCE, ČELA ZÁSUVK: LAMINÁTOVÁ DŘEVOTŘÍSKOVÁ DESKA (LTD) tl. 18 mm, BARVA BILÁ POLOLESK
- VYŠŠÍ ČÁST RECEPCE: LAMINÁTOVÁ DŘEVOTŘÍSKOVÁ DESKA (LTD) tl. 18 mm, DEKOR DUB
- VIDITELNÉ OBVODOVÉ HRANY: BEZESPARE PROVEDENÍ SYSTÉMEM AIRTEC ( NAVAŘENÍM HRANY S PŘEDNANESENOU POLYMEROVOU FUNKČNÍ VRSTVOU NA NÁBYTKOVÝ DÍLEC POMOCÍ LASEROVÉHO NEBO HORKOVZDUŠNÉHO AGREGÁTU)
- ZÁSUVKY: 3 ks, BOČNICE - LDT RAL 9003, tl.12 mm, DNO - LAKOVANÁ MDF RAL 9003 tl. 3mm DO DŘÁŽKY V BOČNÍCH ŠUPLÍKU, ČELO - LDT tl. 18 mm, RAL 9003, POLOLESK POJEZDY S DOTAHEM A TLUMENÍM
- ZÁMEK: ZÁPUSTNÝ Z ČELA, ZAMYKÁNÍ JEDNOHO ŠUPLÍKU
- ÚCHYTKY: KOVOVÉ - LUCATA, L = 52, IMITACE NEREZI
- SOKL: SAMOLEPÍCÍ OKOPOVÝ PANEL - NEREZOVÝ PLECH TL. 0,5 mm, NALEPIT NA DESKY

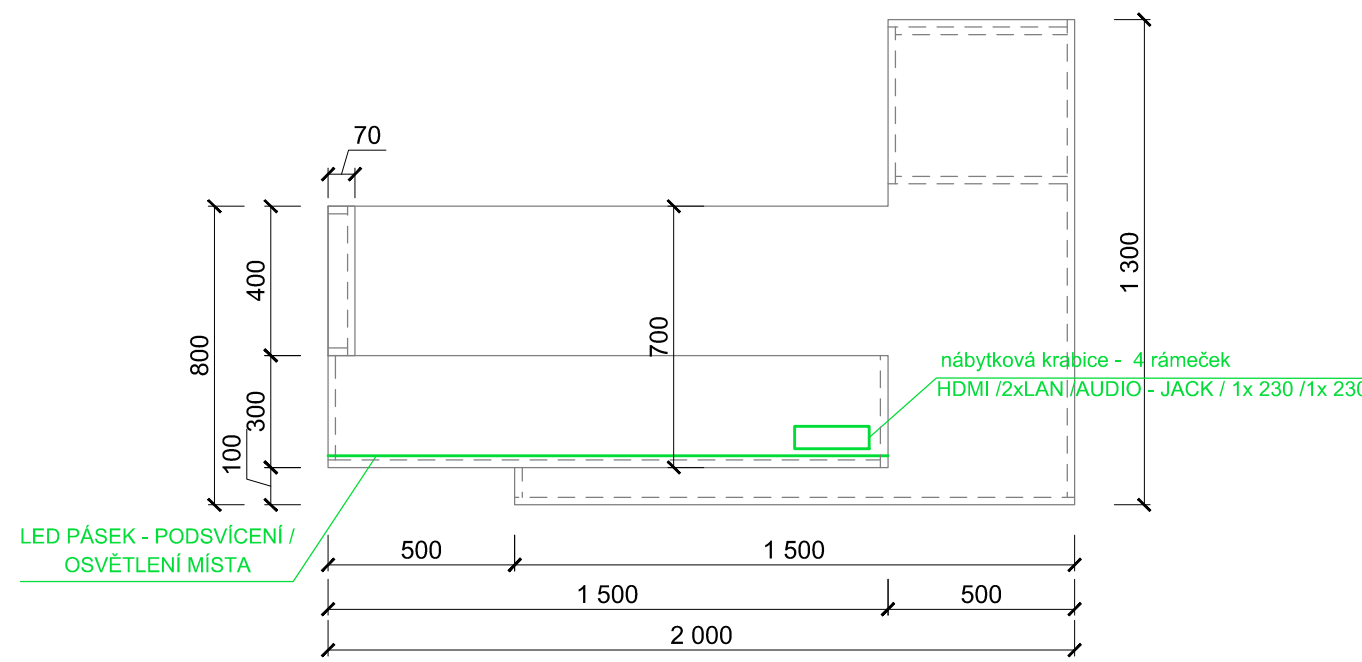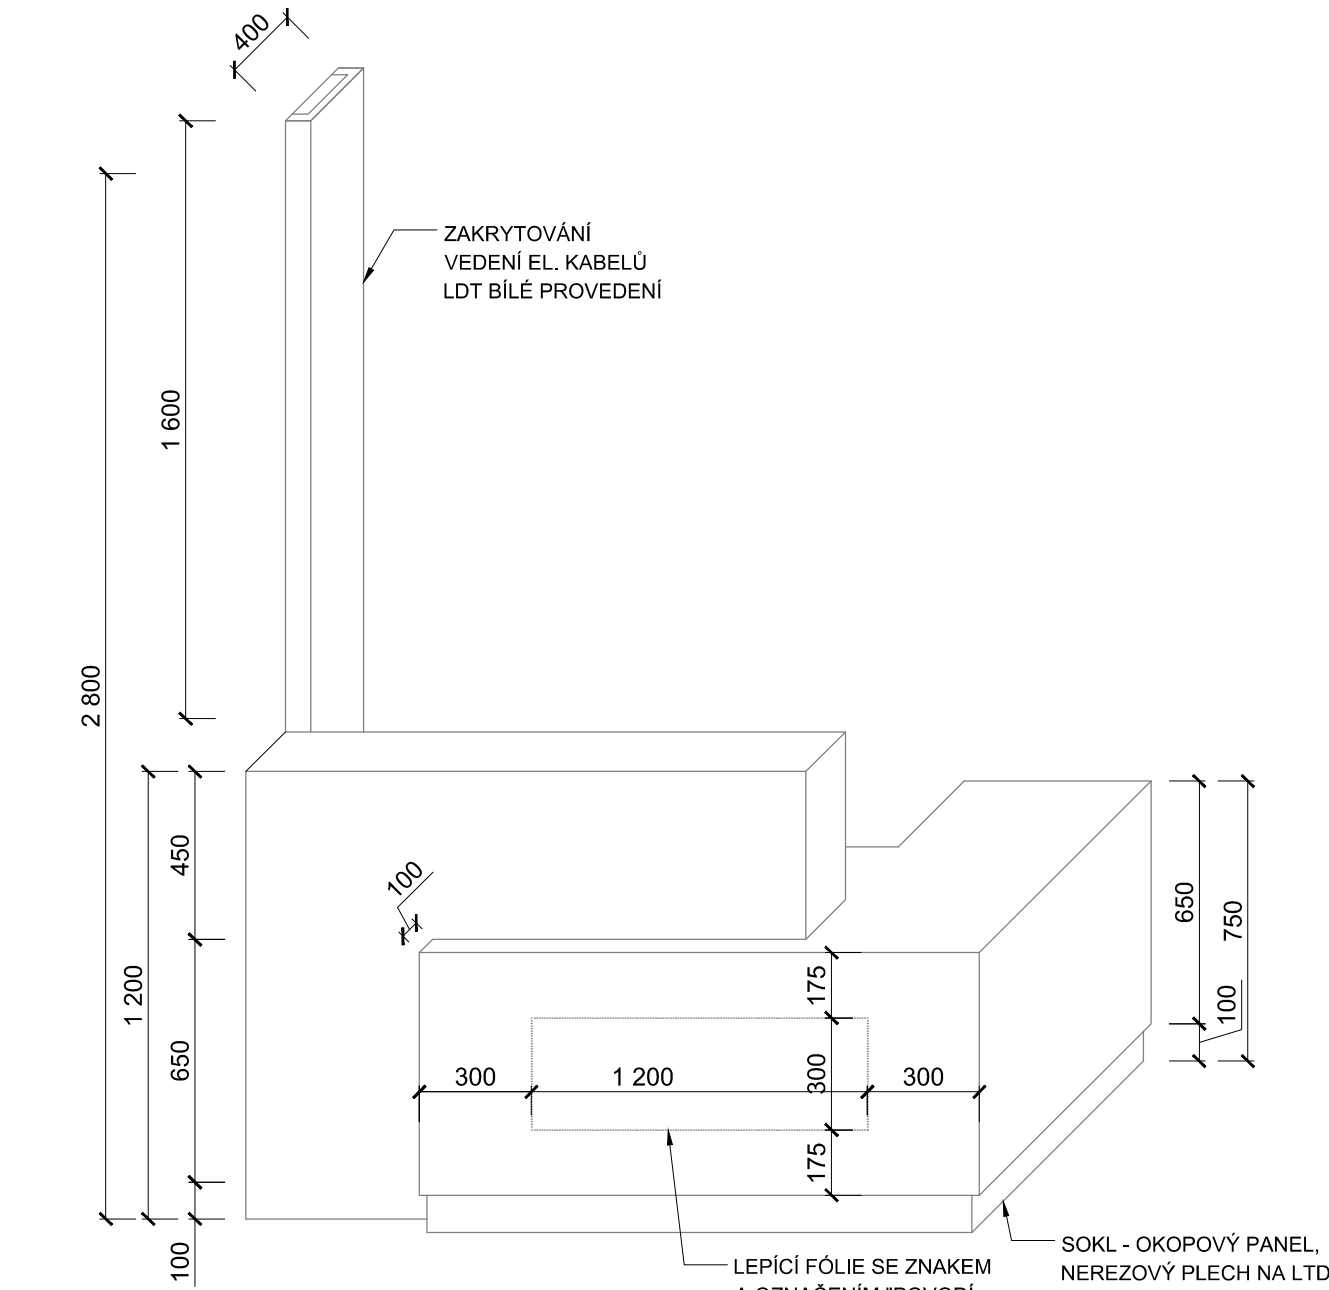

AXONOMETRIE

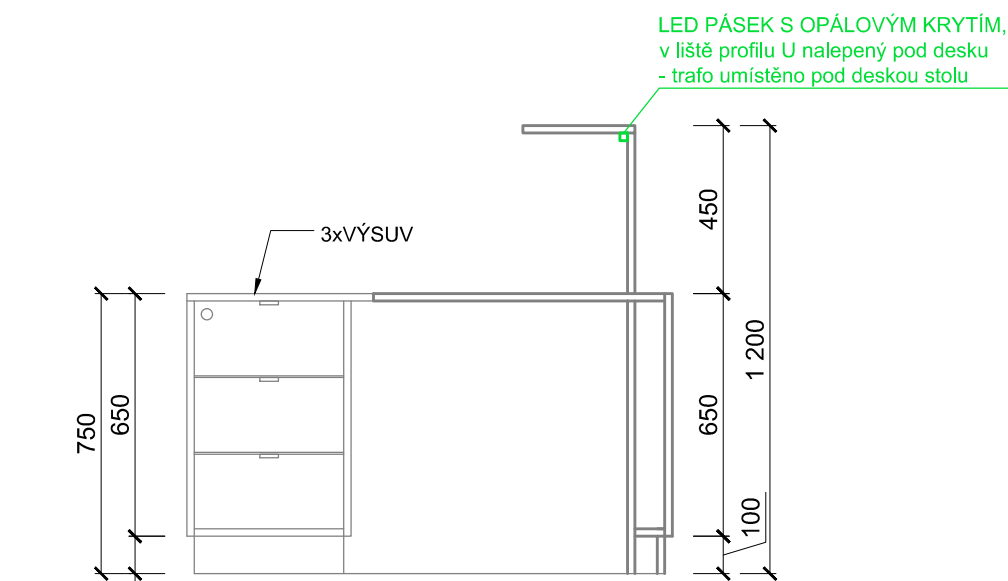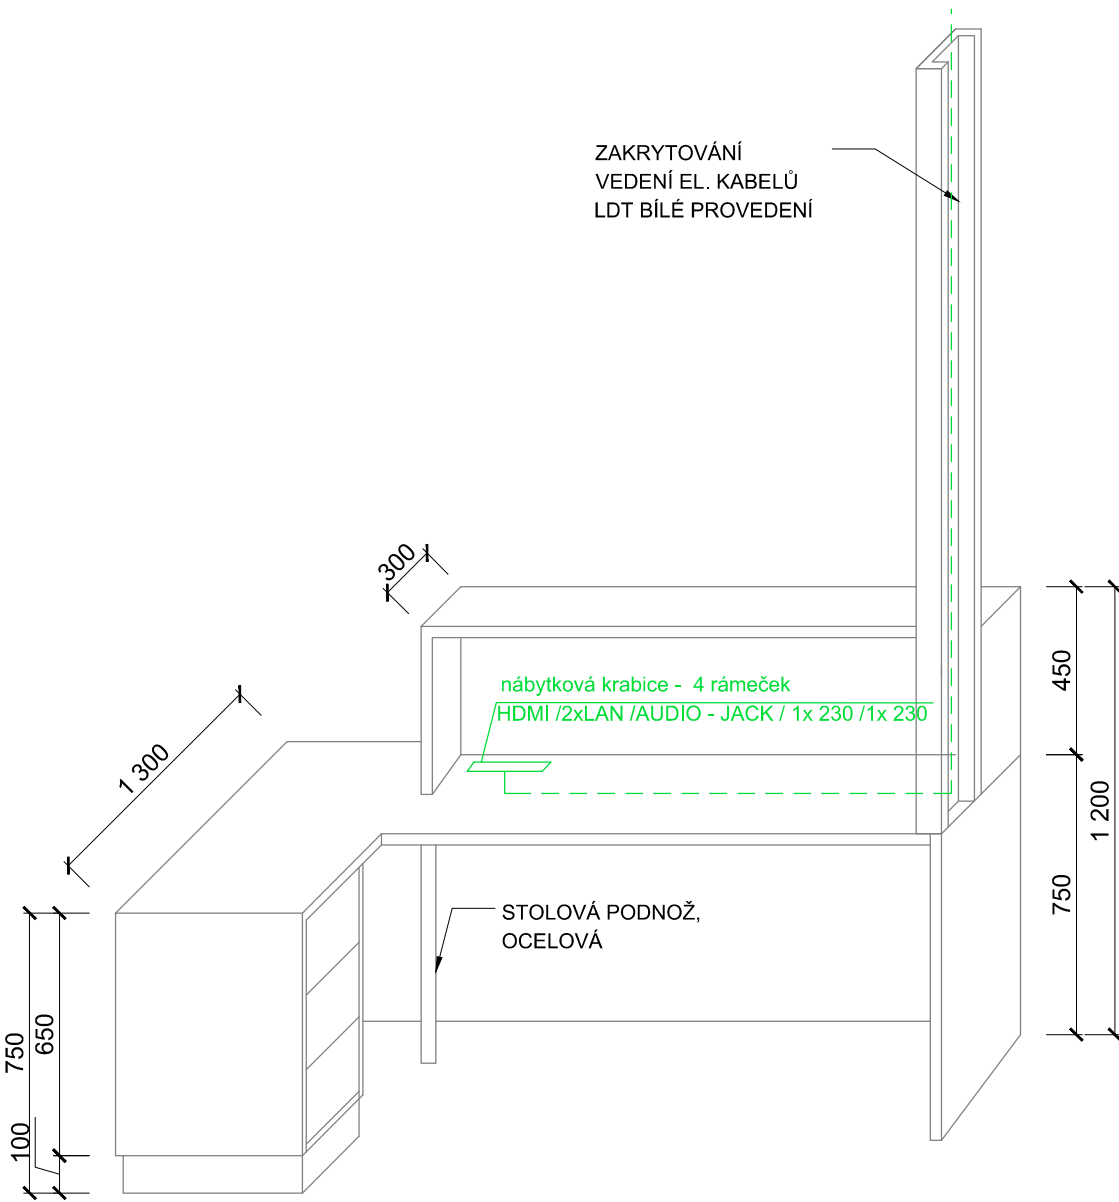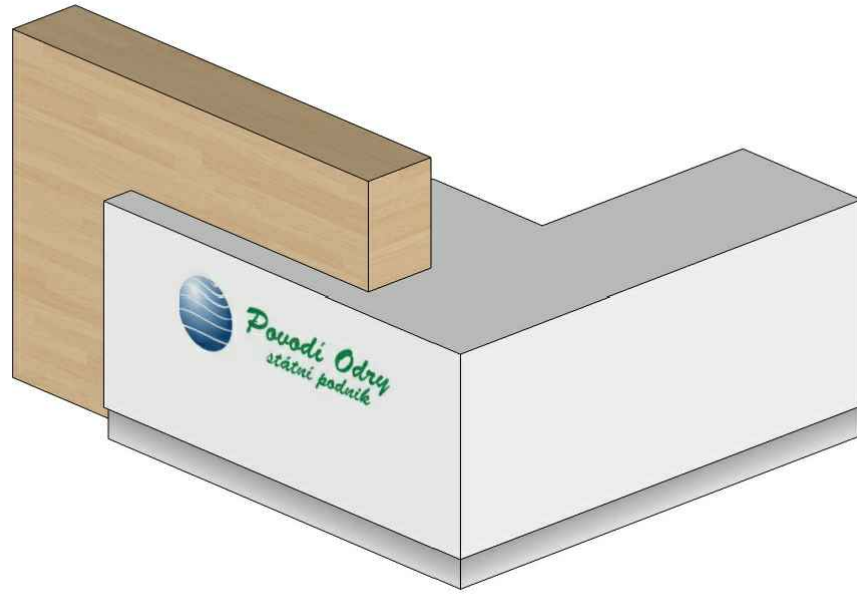

DEKOR DUB

PŘESNÝ ODSTÍN, DEKOR A STRUKTURA NÁBYTKU BUDE S  
DOSTATEČNÝM PŘEDSTIHEM VYZORKOVÁNA A OSOULHASENA  
INVESTOREM A ARCHITEKTEM V RÁMCI AD



ÚCHYTKY

- PORTA LUCATA, L = 52 mm  
- IMITACE NEREZI  
úchytky LUCATA, l = 52 mm



POZNÁMKA:

- JEDNÁ SE O KONCEPČNÍ ŘEŠENÍ. PŘED VÝROBU BUDE ZHOTOVENA DÍLENSKÁ DOKUMENTACE A ODSOULHASENA INVESTOREM, PRO DÍLENSKOU DOKUMENTACI JE NUTNÁ SOUČASNOST POVODI ODŘY - POSKYTNUTÍ GRAFICKÝCH PODKLADŮ
- VÝROBEK, BAREVNOST A POKROVOVÁ ÚPRAVA BUDE PŘED DODÁNÍM ODSOULHASENA S INVESTOREM A V RÁMCI A.D. I S ARCHITEKTEM
- VŠECHNY NESPECIFIKOVANÉ MATERIÁLY, ODSTÍNY A SOUČÁSTI INTERIÉRU BUDOU UPŘESNĚNY V RÁMCI AD ARCHITEKTEM
- JEDNÁ SE O VÝKRES TVARU, NIKOLIV O DÍLENSKOU ČI VÝROBNÍ DOKUMENTACI, JE PROTO NUTNÉ VESKERÉ ROZMĚRY A MÍRY VZÍT PŘÍMO NA STAVBĚ (ZEMĚNA PRO VESTAVĚNÝ NÁBYTEK). VÝROBNÍ VÝKRES A POSTUPY KONZULTOVAT S PROJEKTANTEM

V PŘÍPADĚ NEJASNOSTÍ ČI ZJIŠTĚNÍ NEPŘEDPOKLÁDANÝCH SKUTEČNOSTÍ KONTAKTUJTE ODPOVĚDNÉHO PROJEKTANTA.

!!TENTO VÝKRES NENAHRAZUJE VÝROBNÍ DOKUMENTACII!!

PROJEKTSTUDIO EU CZ, s.r.o. - česká společnost pro projektování a realizaci interiérových a exteriérových staveb. Poskytujeme služby v oblasti projektování a realizace interiérových a exteriérových staveb. Naše práce jsou zaměřeny na vytváření krásných a funkčních prostorů pro naše klienty. Všechny naše projekty jsou realizovány v souladu s požadavky a předpisy. PROJEKTSTUDIO EU CZ, s.r.o. - česká společnost pro projektování a realizaci interiérových a exteriérových staveb. Poskytujeme služby v oblasti projektování a realizace interiérových a exteriérových staveb. Naše práce jsou zaměřeny na vytváření krásných a funkčních prostorů pro naše klienty. Všechny naše projekty jsou realizovány v souladu s požadavky a předpisy. 
MANAŽER PROJEKTU ING. ARCH. DAVID KOTK		PROJEKTANT ING. ARCH. TEREZA VALOŠKOVÁ	
HLAVNÍ INŽENÝR PROJEKTU ING. ARCH. ZUZANA SYKOROVÁ		VYPRACOVAL ING. ARCH. TEREZA VALOŠKOVÁ	
ZODPOVĚDNÝ PROJEKTANT ING. ARCH. JAROSLAV KOTK		KONTROLOVAL ING. ARCH. ZUZANA SYKOROVÁ	
STAVEBNÍK (OBJEDNATEL) POVODI ODŘY, STATNÍ PODNIK, VARENSKÁ 3101/49, 701 28		ZPRACOVATEL ČÁSTI PD	
MÍSTO STAVBY Ostravice, Staré Hamry, k.ú.: Ostravice 1, Ostravice 2, Staré Hamry 1, Staré Hamry 2 Předmětná stavba se nachází v prostoru hráz vodního díla Šance		DATUM 10 / 2017	
NÁZEV STAVBY (DÍLO) VODNÍ DÍLO ŠANCE - INTERIÉROVÉ VYBAVENÍ PROVOZNÍ BUDOVY		ZAKÁZKA Č. PS 17 106	
STAVEBNÍ OBJEKT ( SO )		FORMÁT 10 x A4	
ČÁST DOKUMENTACE D.2 - TPS - VNITŘNÍ VYBAVENÍ (INTERIÉR)		DPS 1 : 20	
DOKUMENT VÝKRES ATYPICKÝCH PRVKŮ - INFOCENTRUM, A		DÍLO DOKUMENTU D.2.1 -105	