





- BODOVÉ SENDVÍČOVÉ DESKY CELK. tl. 3mm (PŘÍ SLOŽENÍ 0,8 mm KRYCÍ PLECH + PASTOVÉ JÁDRO 1,4mm + KRYCÍ PLECH 0,8mm), BARVA DESEK - POLOŠED BÍLÁ.
 PANELE BUDOU NALEPENY EVENT, NAŠROUBOVÁNY NA HLINÍKOVOU SUB-KONSTRUKCI SAMOLEPÍCÍ OKOPOVÝ PANEĽ - NEREZOVÝ PLECH TL. 0,5 mm, NALEPIT NA DESKY
 - V JEDNOTLIVÝCH DESKÁCH BUDOU VYFRÉZOVÁNY RELIEFY PŘEHRAĐ (JEDNOTLIVÉ PŘEHRAĐY VE SPRÁVÉ POVODI ODŘY - VRSTEVNICOVÝ OBRYŠ V NĚKOLIKA VRSTVÁCH VZÁJEMNĚ K SOBĚ LEPENÝCH, V RŮZNÝCH BAREVNÝCH ODSTĚNECH VIZ. ILUSTRACNÍ FOTO, PODKLAD PRO VÝŘEZ BUĐE ŘEŠEN V DÍLENSKÉ DOKUMENTACI ZHOTOVITEĽE, JEJÍŽ ZPRACOVÁNÍ JE PODMÍNĚNO SPOLUPRÁCÍ MEZI NVĚSTOREM A ZPRACOVATEĽEM DÍLENSKÉ DOKUMENTACE)
 - NOSNÁ KONSTRUKCE: TENKOSTĚNÉ HLINÍKOVÉ PROFILY 50/50 mm EVENT, "U" PROFILY KOTVENÉ KE STĚNĚ
 - V DESKÁCH BUĐE PŘEVEDEN VÝŘEZ PRO DOTYKOVOU OBRAZOVKU NA TELESKOPICKÉM DRŽÁKU - MOŽNĚ VYTÁŽENÝ PRO SERVIS. VÝŘEZ JE PROTO NUTNĚ UČINIT NA ZÁKLADĚ KONKRÉTNÍCH MODELŮ OBRAZOVEK, VŽDY O MIN 25 mm VĚŠTÍ DO VŠĚCH STRAN, NEŽ-LI JE OBYES OBRAZOVKY, KE KAŽDĚMU DRŽÁKU BUĐE DODÁNO TAKĚ OCELOVÉ KROUCENÉ LANKO, NA OBOU KONCÍCH S OČKY A KĽADKOVÝ ZÁMEK - PRO ZAMEZENÍ NEOPRÁVNĚNĚ MANIPULACE S OBRAZOVKOU. DĚĽKA LANKA BUĐE UPŘESNĚNA PRO ODSOHLAŠENÍ DRŽÁKU.
 VÝŘEZ V BODOVĚM PANEĽU MUSÍ UMOŽŇOVAT PŘÍSTUP K ZÁMKU A NÁSLEDNĚ VYTÁŽENÍ OBRAZOVKY NA DRŽÁKU.

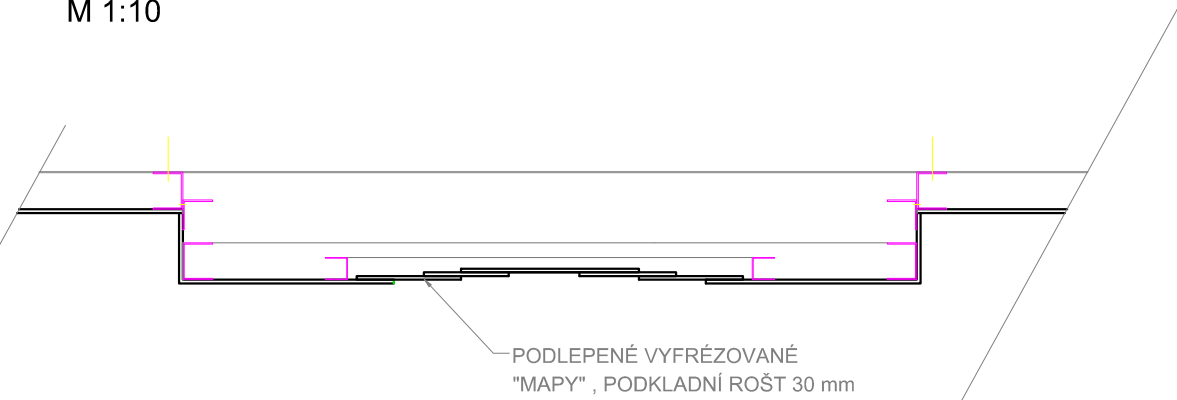

PODLAHOVÝ ZÁMEK NA SKLENĚNÉ DVEŘE
- BROUŠENÁ NEREZ
- CYLINDRICKÝ ZÁMEK DO PODLAHY

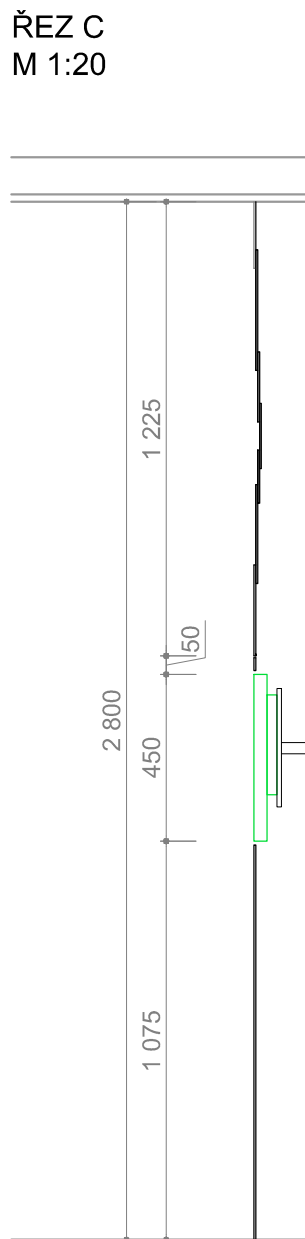

- PEVNÁ ČÁST: BONDOVÉ SENDVIČOVÉ DESKY CELK. tl. 3mm (PŘI SLOŽENÍ 0,8 mm KRYVÍ PLECH + PASTOVÉ JÁDRO 1,4mm + KRYVÍ PLECH 0,9mm) BARVA - POLOLESK BÍLÁ, NAŠROUBOVÁNY EVRO. LEPENÝ NA HLINÍKOVOU SUB-KONSTRUKCI
- V DESKÁCH BUDOU PROVEDENY VÝŘEZY VE TVARU OBRYSU VODNÍHO DÍLA ŠANCE (PODKLAD PRO VÝŘEZ BUDE ŘEŠEN V DÍLENSKÉ DOKUMENTACI, JEJIZ ZPRACOVÁNÍ JE PODMÍNĚNO SPOLUPRÁCÍ MEZI INVESTOREM A ZPRACOVATELEM DÍLENSKÉ DOKUMENTACE)
- NOSNÁ KONSTRUKCE: TENKOSTĚ HLINÍKOVÉ PROFILY 50/50 mm EVENT. AU PROFILY KOTVENÉ KE STROPU A PODLAŽE
- POSUVNÝ PANEĽ: SKLENĚNÝ PANEĽ S POTISKEM (MAPA VODNÍHO DÍLA ŠANCE S POPISY), KALENÉ SKLO ČIRÉ, PANEĽ PŘÍPEVNĚN ŠORA KOVOVÝMI PŘÍPRAVKY K VODÍCÍ LSTŘE V PODLEDU (SYSTÉMOVÉ ŘEŠENÍ VODÍCÍ LSTŘE A POSUVNÍKY)
- PANEĽ OPATŘEN VE SPODNÍ ČÁSTI PODLAHOVÝM ZÁMKEM PRO ARETACI STĚNY, BROUŠENÁ NEREZ
- PEVNÉ ČÁSTI PANEĽU - BOND. DESKY - BUDOU NA POHLEDYOVÝCH STRANÁCH OPATŘENY SAMOLEPÍCÍM OKOPÝM PANEĽEM - NEREZOVÝ PLECH TL. 0,5 mm, NALEPIT NA DESKY

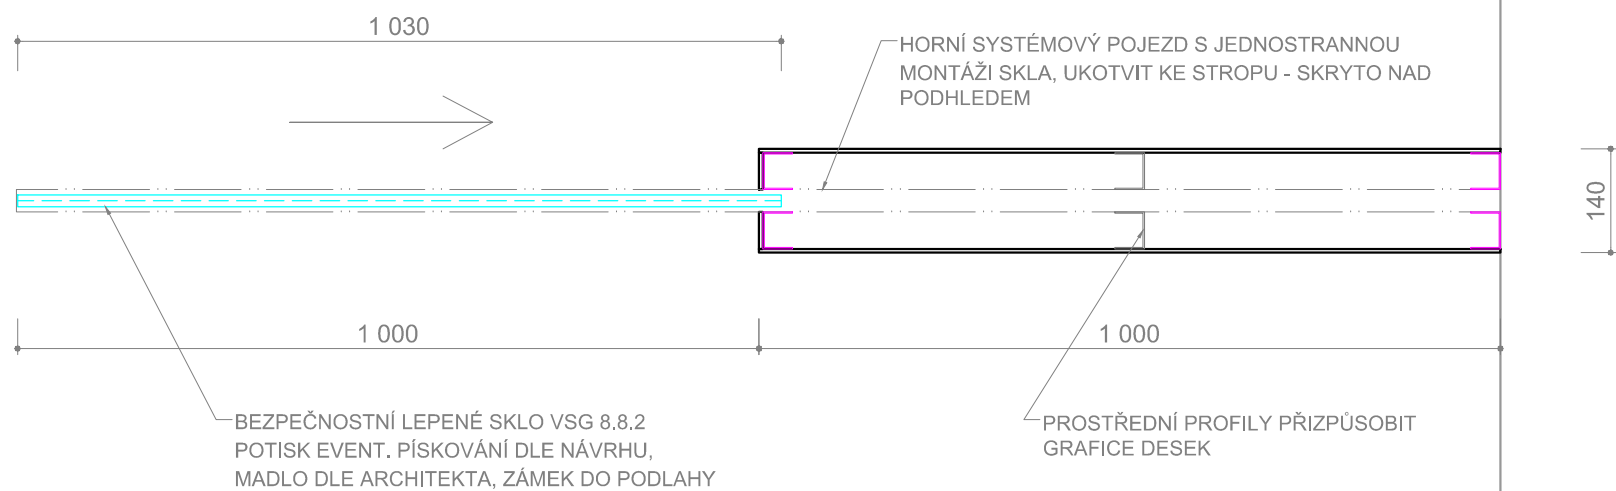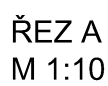

**JEDNA SE O KONCEPČNÍ ŘEŠENÍ, PŘED VÝROBU BUDE ZHOTOVĚNA DÍLENSKÁ DOKUMENTACE A ODSOULŠASENA INVESTOREM, PRO DÍLENSKOU DOKUMENTACI JE NUTNÁ SOUČINNOST PŮVODI ODŘY-
POSKYTUTI GRAFIČKÝCH PODKLADŮ.**

**JEDNA SE O KRYVÝCH, BAREVNÝCH A VÝKRESOVÝCH ÚPRAVA BUDE PŘED DODÁNÍM ODSOULŠASENA S
INVESTOREM A V RAMCI AD. 1.5 JE ARCHITEKTEM**

**VŠECHNY NESPECIFIKOVANÉ MATERIÁLY, ODŠTŮP A SOUČASTI INTERIÉRU BUDOU UPŘESNĚNY V
RAMCI AD. ARCHITEKTEM**

**JEDNA SE O KRYVÝCH, BAREVNÝCH A VÝKRESOVÝCH ÚPRAVA, NIKOLIV O DÍLENSKOU KÍ VÝROBNÍ, DOKUMENTACI, JE PRO NUTNÉ
VŠEKRE ROZMĚRY A NÁVIT VÝZT PŘÍMO NA STAVBĚ (ZJMENA PRO VESTAVĚNÝ NÁBYTEK), VÝROBNÍ
VÝKRES A POSTUPY KONZULTOVAT S PROJEKTANTEM**

V PŘÍPADĚ NEJASNOSTI ČI ZJIŠTĚNÍ NEPŘEDPOKLÁDANÝCH SKUTEČNOSTÍ KONTAKTUJTE ODPOVĚDNÉHO PROJEKTANTA.

!!!TENTO VÝKRES NENAHRADZUJE VÝROBNÍ DOKUMENTACI!!!!


ZODPOVĚDNÝ PROJEKTANT		MANAŽER PROJEKTU ING. ARCH. DAVID KOTEK	PROJEKTANT ING. ARCH. TEREZA VALDOŠOVÁ	PROJEKTSTUDIO® PROJEKTSTUDIO EÚCZ, s.r.o., Opatovská 628/26A, 708 00 Opatov tel./fax: 596 911 126 e-mail: info@projektstudio.cz IČ: 27797443 www.PROJEKTSTUDIO.cz
		HLAVNÍ INŽENÝR PROJEKTU ING. ARCH. ZUZANA SYKOROVÁ	VYPRACOVAL ING. ARCH. TEREZA VALDOŠOVÁ	
		ZODPOVĚDNÝ PROJEKTANT ING. ARCH. JAROSLAV KOTEK	KONTROLOVAL ING. ARCH. ZUZANA SYKOROVÁ	
STAVEBNÍK (OBJEDNATEL) PŮVODNÍ ODŘY, STÁTNÍ PODNIK, VARENSKÁ 3101/49, 701 26				
MÍSTO STAVBY Ostravice, Staré Hamry; k.ú.: Ostravice 1, Ostravice 2, Staré Hamry 1, Staré Hamry 2 Předmětná stavba se nachází v prostoru hrady vodního díla Šance NÁZEV STAVBY (DÍLO)				
VODNÍ DÍLO ŠANCE - INTERIÉROVÉ VYBAVENÍ PROVOZNÍ BUDOVY				
VODNÍ DÍLO ŠANCE - INTERIÉROVÉ VYBAVENÍ PROVOZNÍ BUDOVY			ZPRACOVATEL ČÁSTI PD	
			DATUM 10 / 2017 ZAKÁŽKA č. PS 17 156 FORMÁT 10 x A4	
ČÁST DOKUMENTACE D.2 - TPS - VNITŘNÍ VYBAVENÍ (INTERIÉR)			STUPEN PD	PARE
DOKUMENT VÝKRES ATYPICKÝCH PRVKŮ - INFOCENTRUM, PANELY			DPS	
			MĚRITKO 1:20, 1:10	
			ČÍSLO DOKUMENTU D.2.1 -107	