DRUH POVRCHU ÚZEMÍ
KATASTRÁLNÍ ÚZEMÍ: ÚTĚCHOVICE POD STRÁŽIŠTĚM
OKRES: PELHŘIMOV
KRAJ: VYSOČINA

PODÉLNÝ PROFIL 1 : 1 000/100

KOMUNIKACE I.

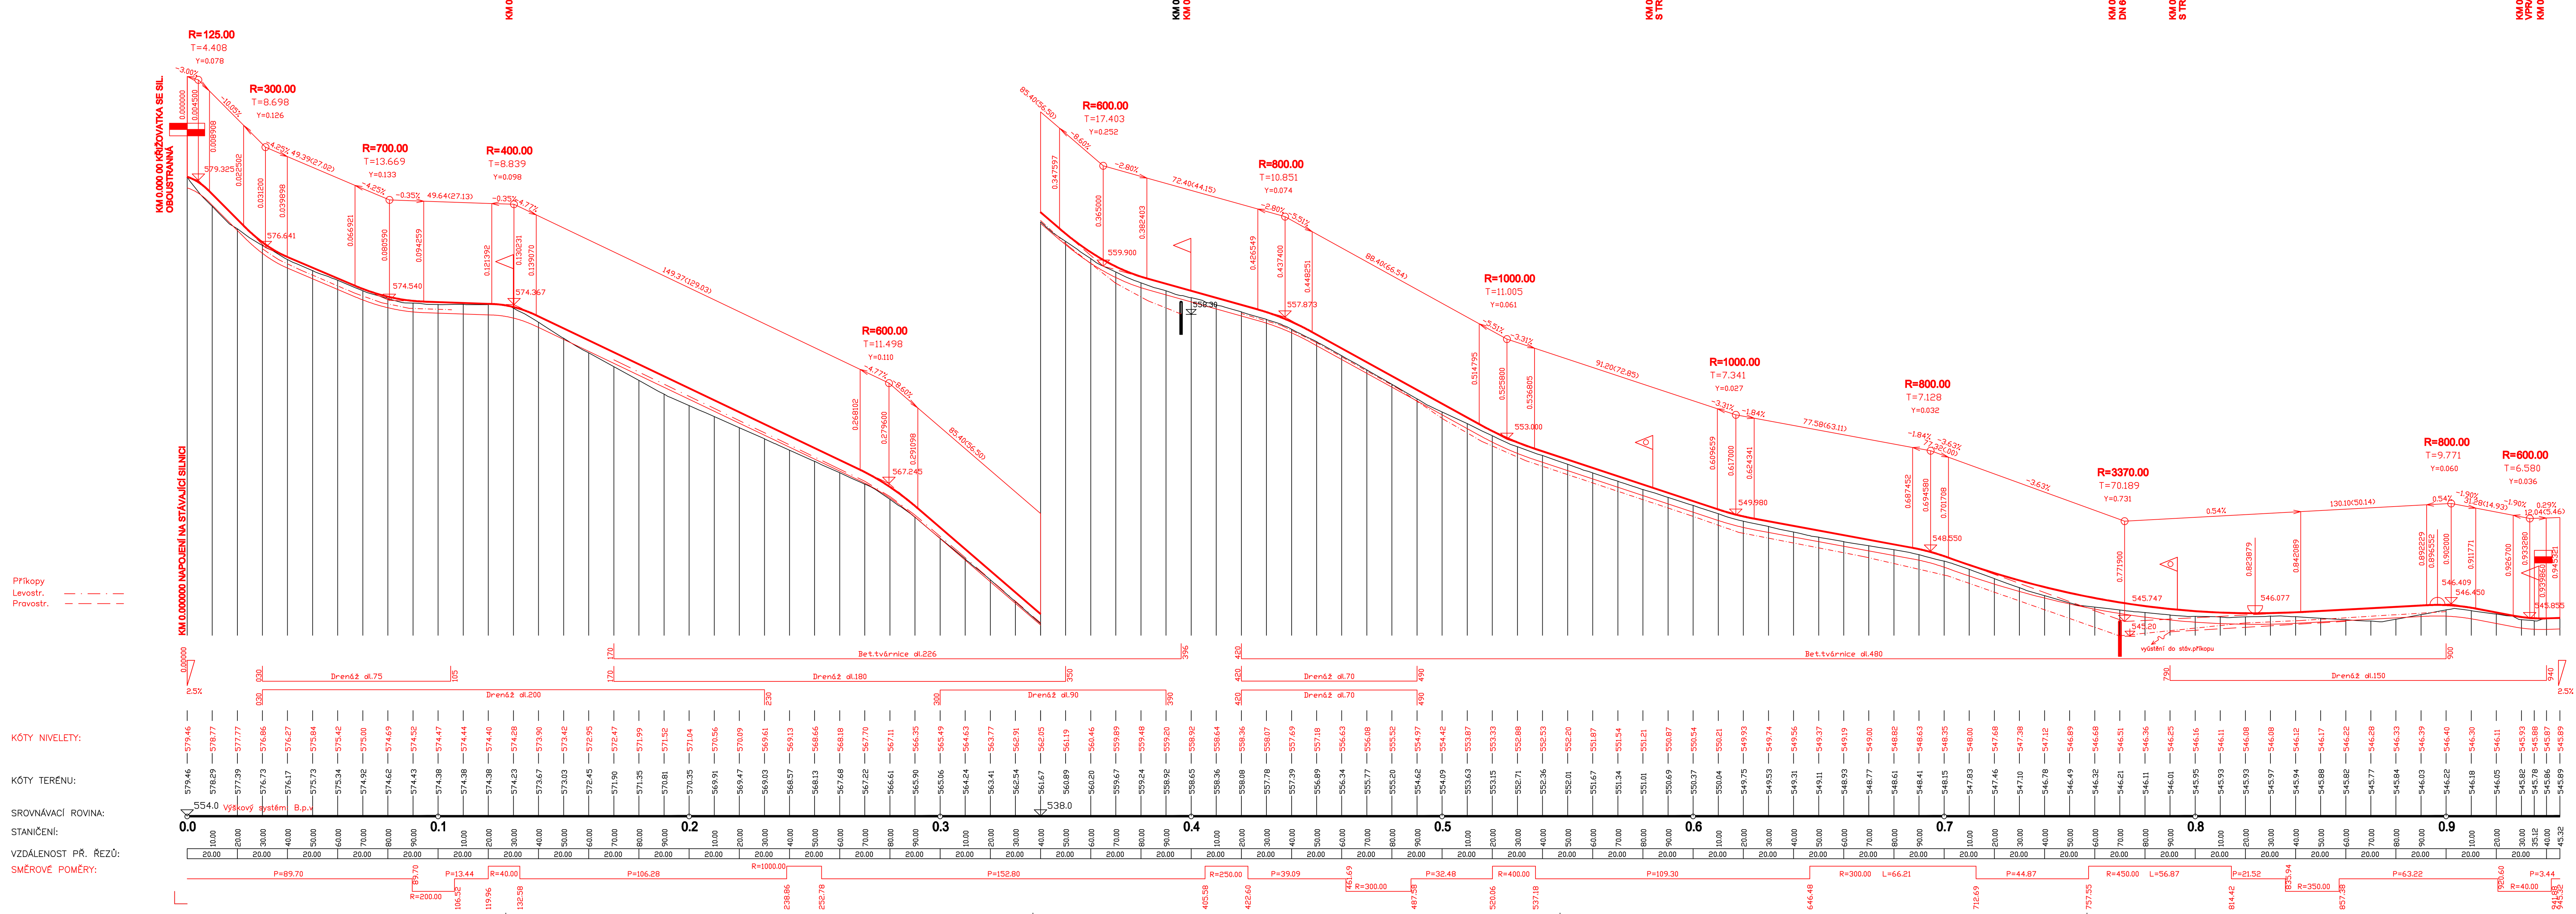

B.

SOUŘADNICOVÝ SYSTÉM: JTSK
VÝŠKOVÝ SYSTÉM: B.p.v.

VEDOUCÍ PROJEKTANT	ING. KOTLÁN	
ZODP. PROJEKTANT	ING. KOTLÁN	
VYPRACOVAL		
KONTROLOVAL	ING. SEDLÁK	
OBJEDNATEL, INVESTOR	Ministerstvo zemědělství ČR, PÚ Pelhřimov	

NÁZEV AKCE:

Rekonstrukce HPC2 v k.ú. Útěchovice pod Strážištěm, okres Pelhřimov

PROf PROf Jihlava, spol. s r.o.

FORMÁT	12 A4
DATUM	ŘÍJEN 2007
STUPEŇ	DSP
ZAK. Č.	27125
PARÉ Č.	

OBSAH: **PODÉLNÝ PROFIL KOMUNIKACE I.**

MĚŘÍTKO: 1 : 1000/100

Č. VÝKRESU: 003