


CHARAKTERISTICKÉ PŘÍČNÉ ŘEZY KOMUNIKACE II.

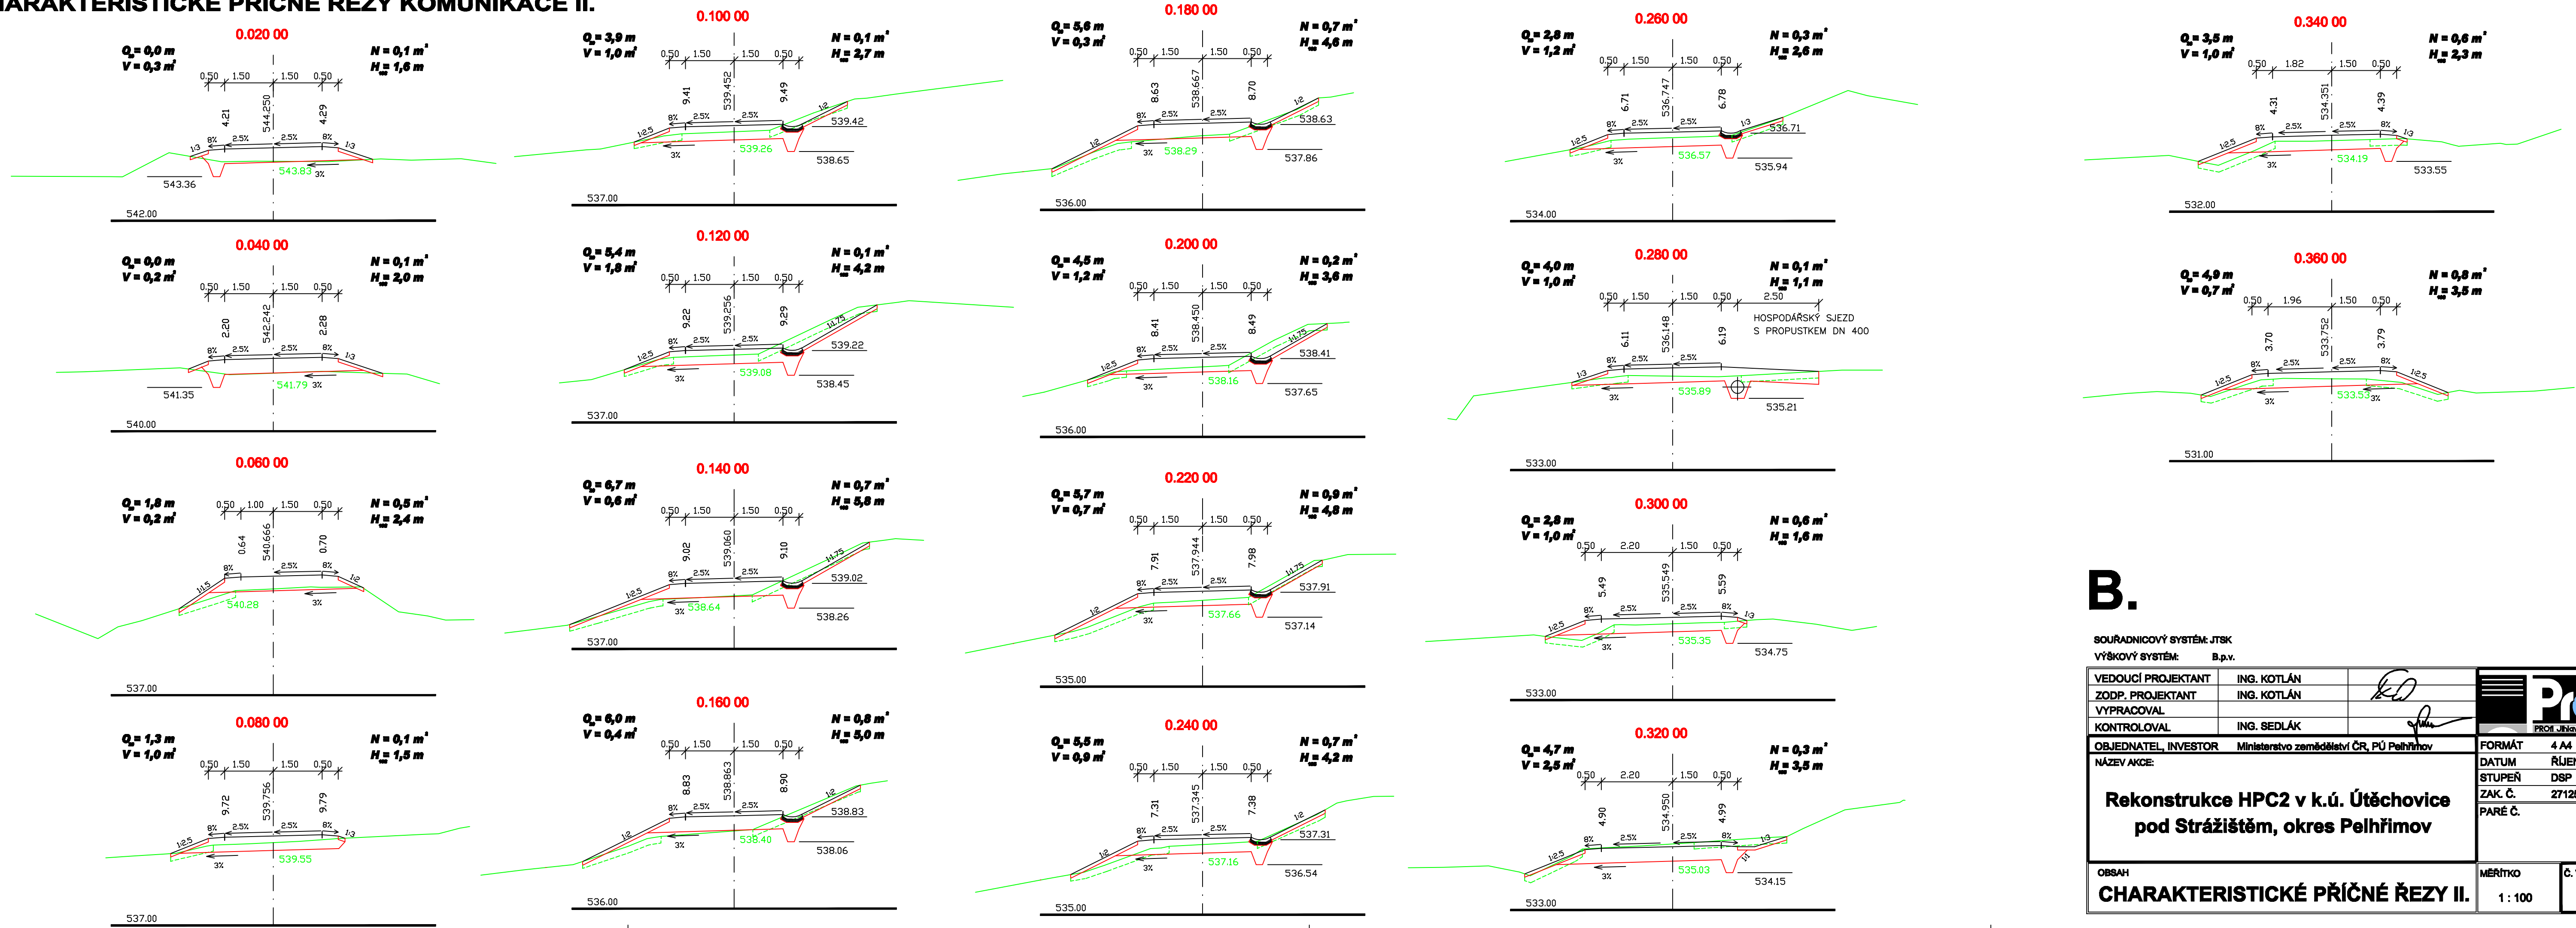

B.

SOUŘADNICOVÝ SYSTÉM: JTSK		VÝŠKOVÝ SYSTÉM: B.p.v.			
VEDOUCÍ PROJEKTANT	ING. KOTLÁN				
ZODP. PROJEKTANT	ING. KOTLÁN				
VYPRACOVAL					
KONTROLOVAL	ING. SEDLÁK				
OBJEDNATEL, INVESTOR	Ministerstvo zemědělství ČR, PÚ Pelhřimov		FORMÁT	4 A4	
NÁZEV AKCE:	Rekonstrukce HPC2 v k.ú. Útěchovice pod Stráží, okres Pelhřimov		DATUM	ŘÍJEN 2007	
			STUPEŇ	DSP	
			ZAK. Č.	27125	
			PARÉ Č.		
OBSAH	CHARAKTERISTICKÉ PŘÍČNÉ ŘEZY II.	MÉRÍTKO	1 : 100	Č. VÝKRESU	007