


SITUACE VEGETAČNÍCH ÚPRAV M 1:500

Katastrální území: Lipno nad Vltavou					
poř.č.	parcelní číslo	počet stromů u keřů m²	obvod kmene ve výšce 1,3 m	druh	zdravotní stav, poznámka
1	602/1	4 m²		krušina	
2		5 m²		vrba	
3		1	0.5	smrk	
4		1	0,2; 0,2	krušina	dvojkmen
5		6	0,1 - 0,3	olše	
6		1	1.5	vrba	
7		1	0.2	olše	
8		1	0.4	olše	
9		1	0.5	olše	
10		4	1,5; 1,2; 1,6; 1,5	vrba	proschlá
11		1	0.8	olše	suchá
12		6 m²		vtba	
13		1	1.5	vrba	
14		4 m²		vrba	
15		6	0,2 - 0,6	olše	
16		1	0.5	jasan	
17		9	0,0 - 0,8	krušina	
18		1	0.2	olše	
19		1	0,4+1,0+1,1	olše	proschlá trojkmen
20		8	0,1 - 0,4	vrba	
21		1	0.5	borovice	
22		3	0,1; 0,3; 0,3	olše	
23		1	0.3	topol	
24		1	0.8	topol	
25		1	0.5	topol	
26		1	0.5	topol	
27		8	0,2 - 0,5	vrba	
28		3 m²		krušina	
29		3 m²		vrba	
30		6	0,1 - 0,3	olše	
31		1	1.2	olše	proschlá
32		1	0.2	olše	
33	600	1	0.2	topol	
34		1	0.4	topol	
35		1	0.3	topol	
36		2	0,05; 0,1	topol	
37		335 m²		souvislý pás křovin	
37	602/1	165 m²		souvislý pás křovin	

ČR, Povodí Vltavy, státní podnik

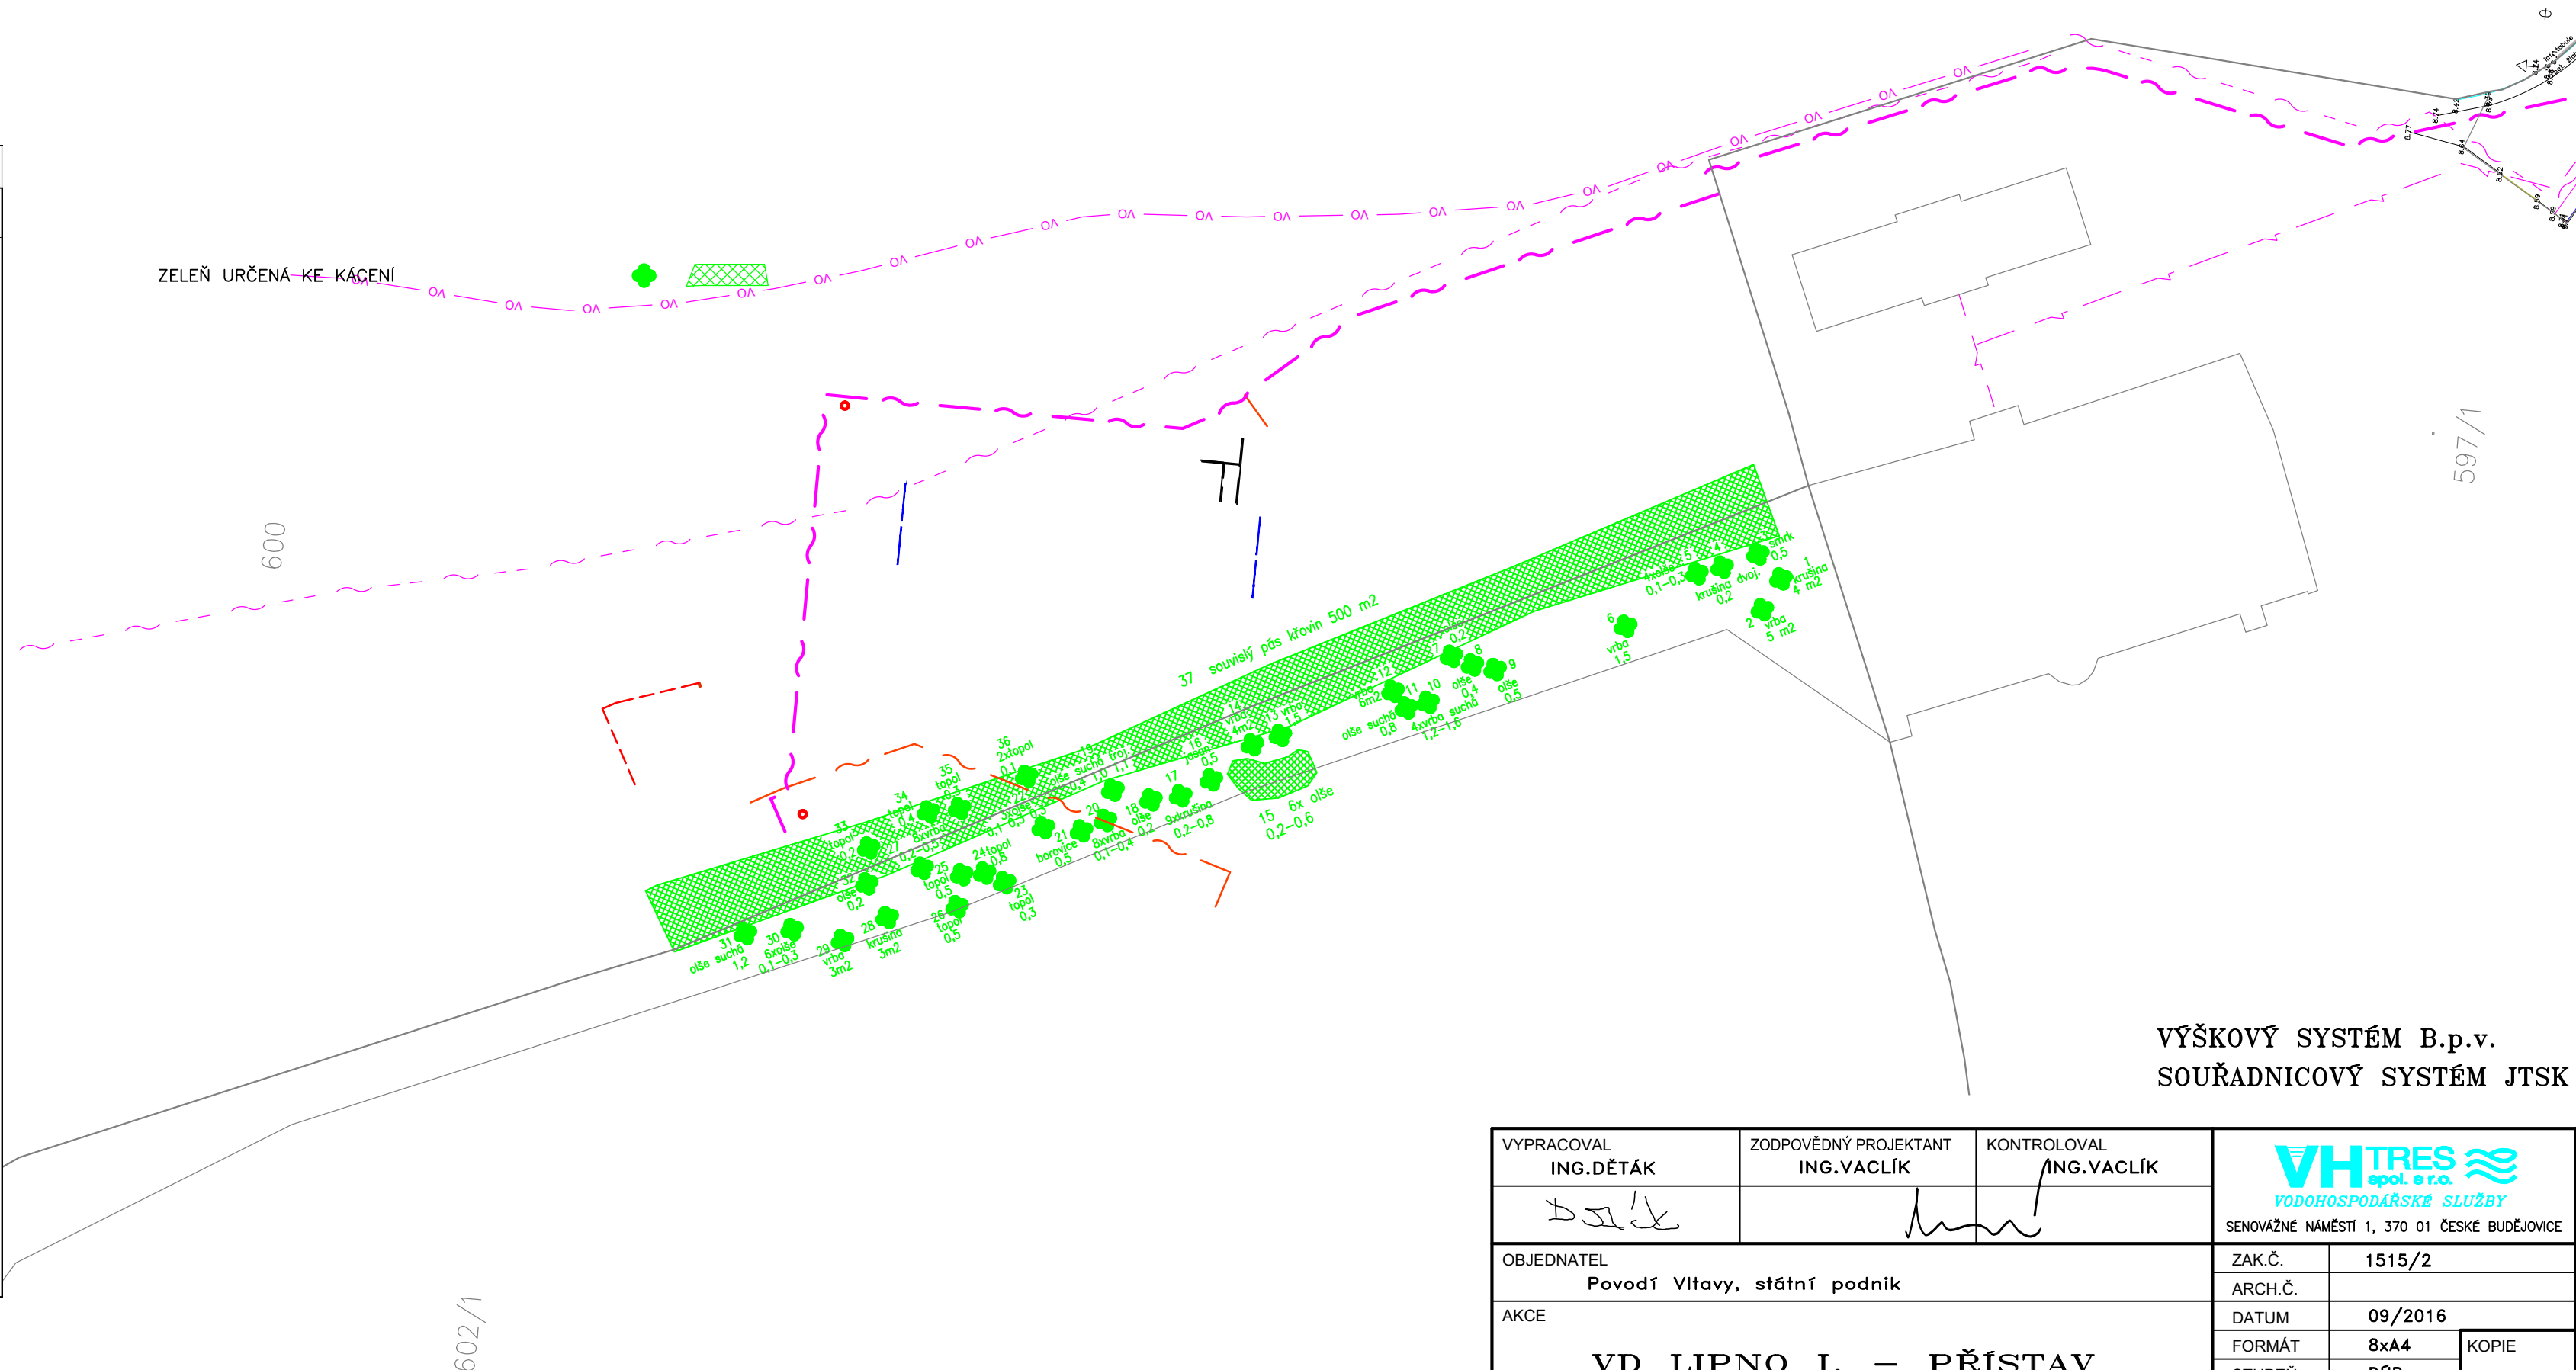

VÝŠKOVÝ SYSTÉM B.p.v.
SOUŘADNICOVÝ SYSTÉM JTSK

VYPRACOVAL ING.DĚTÁK	ZODPOVĚDNÝ PROJEKTANT ING.VACLÍK	KONTROLOVAL ING.VACLÍK	VHTRES spol. s r.o. VODOHOSPODÁŘSKÉ SLUŽBY	
OBJEDNATEL Povodí Vltavy, státní podnik			ZAK.Č.	1515/2
AKCE VD LIPNO I. – PŘÍSTAV			ARCH.Č.	
PŘÍLOHA SITUACE VEGETAČNÍCH ÚPRAV			DATUM	09/2016
			FORMÁT	8xA4
			STUPEŇ	DŮR
			MĚŘÍTKO	1:500
			ČÍSLO PŘÍLOHY	C.5.