
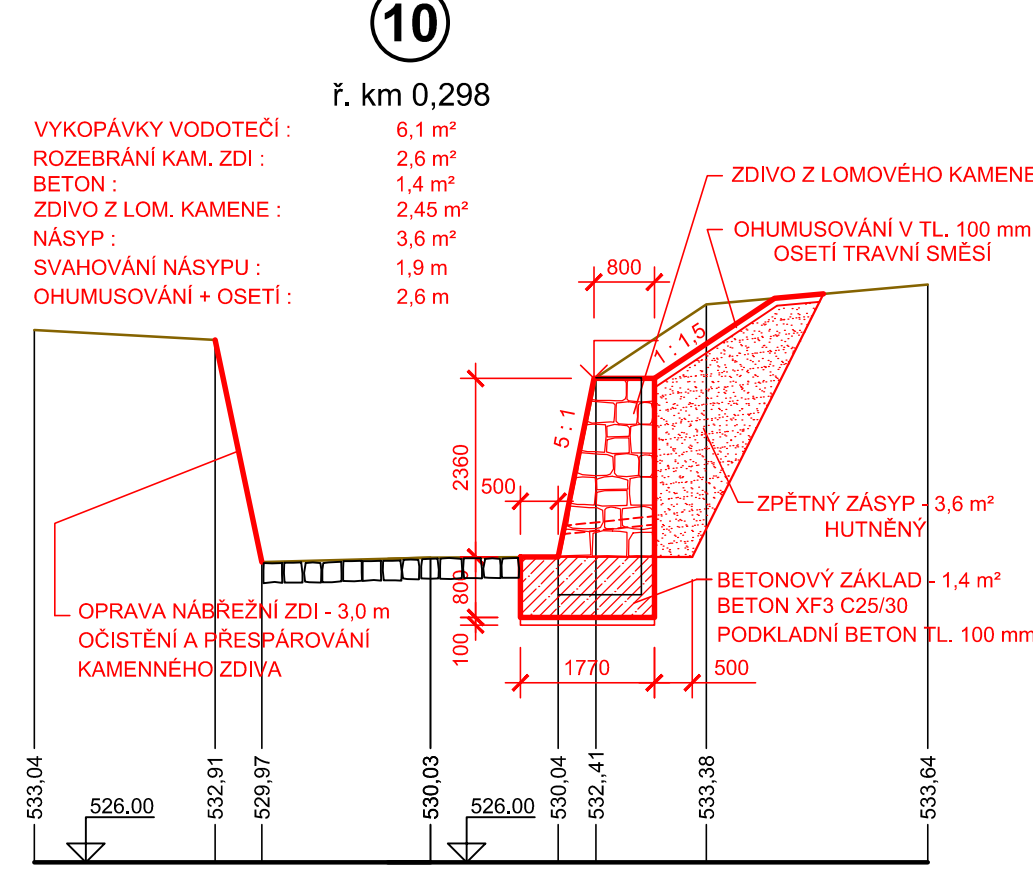
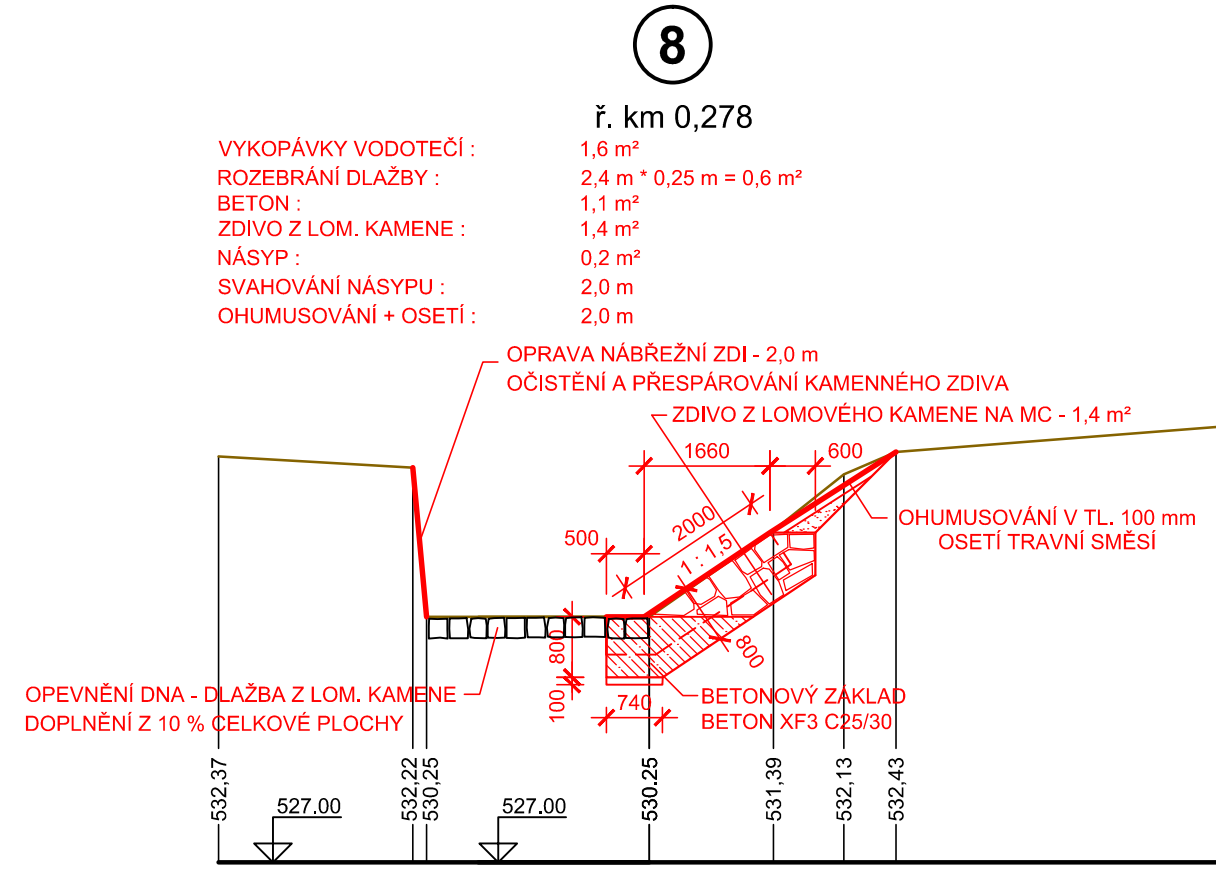
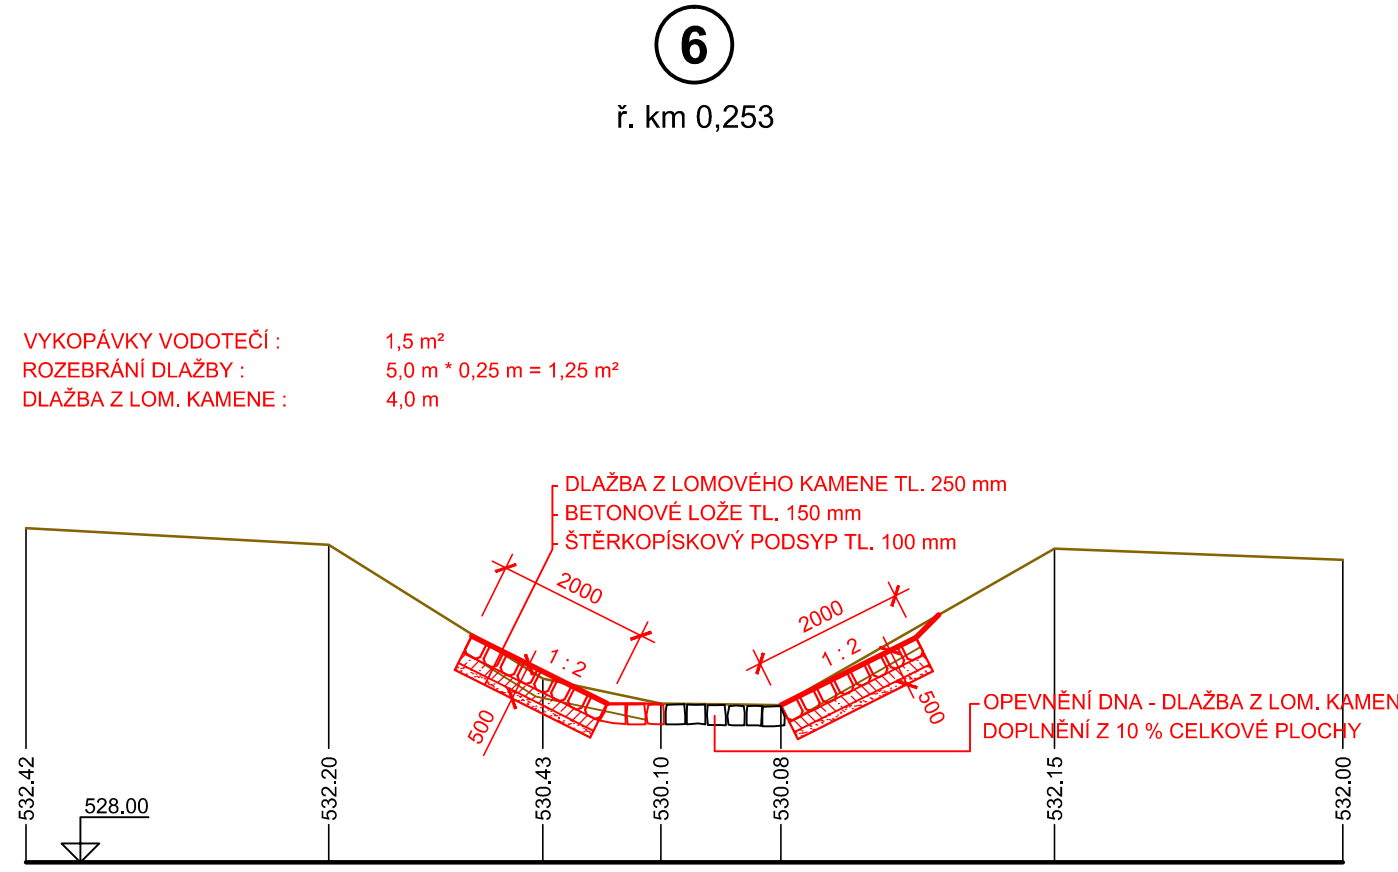
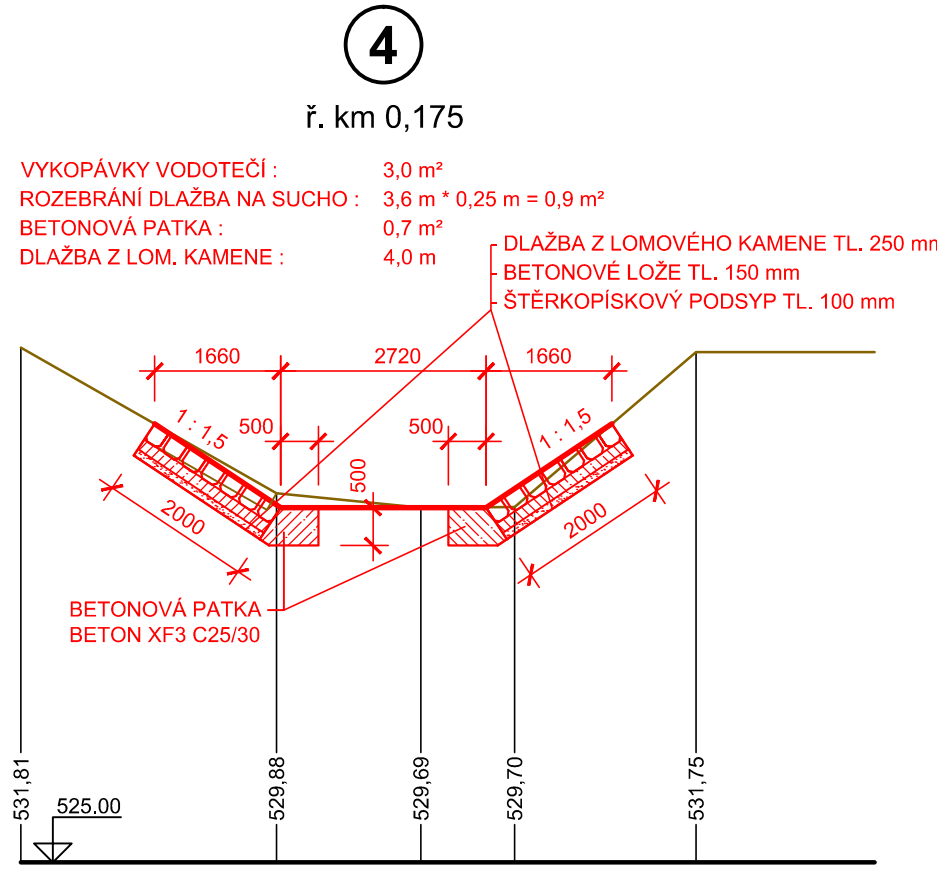
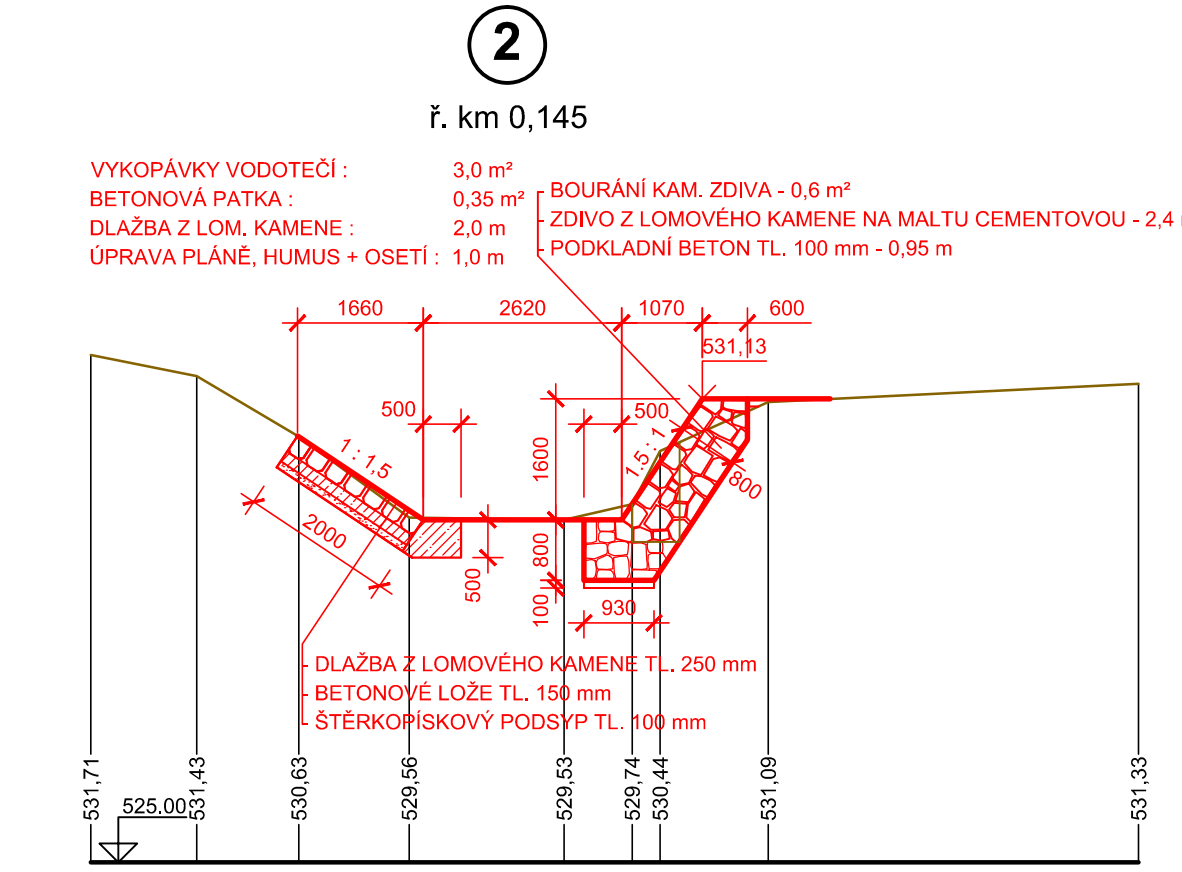
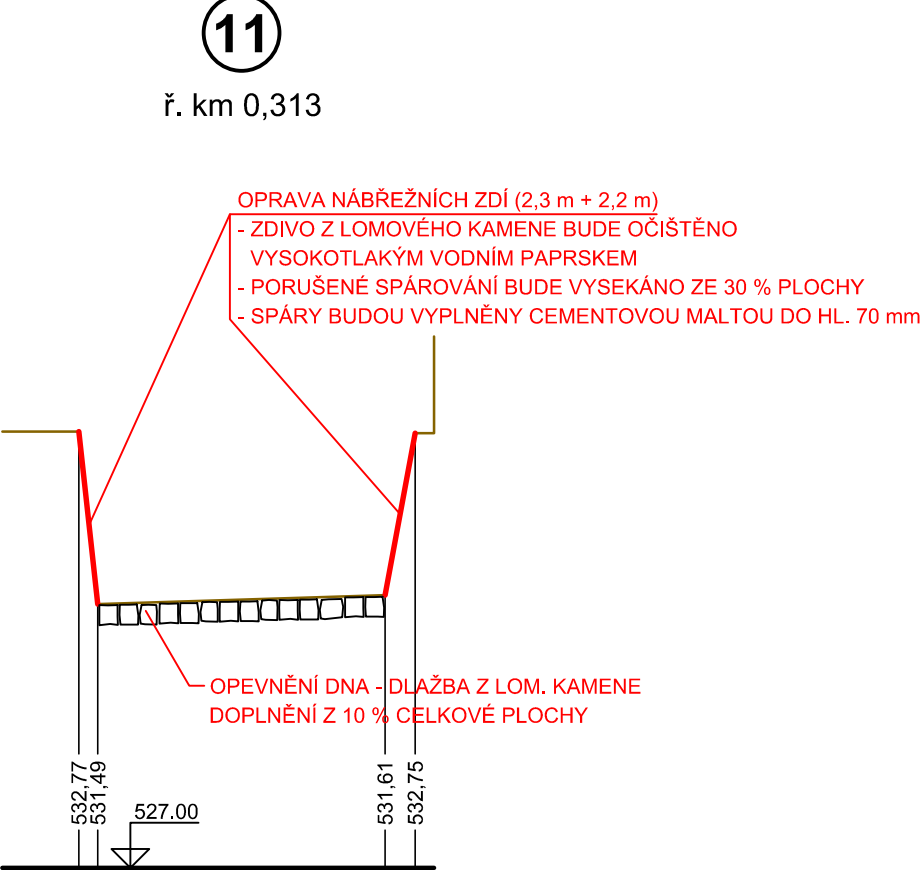
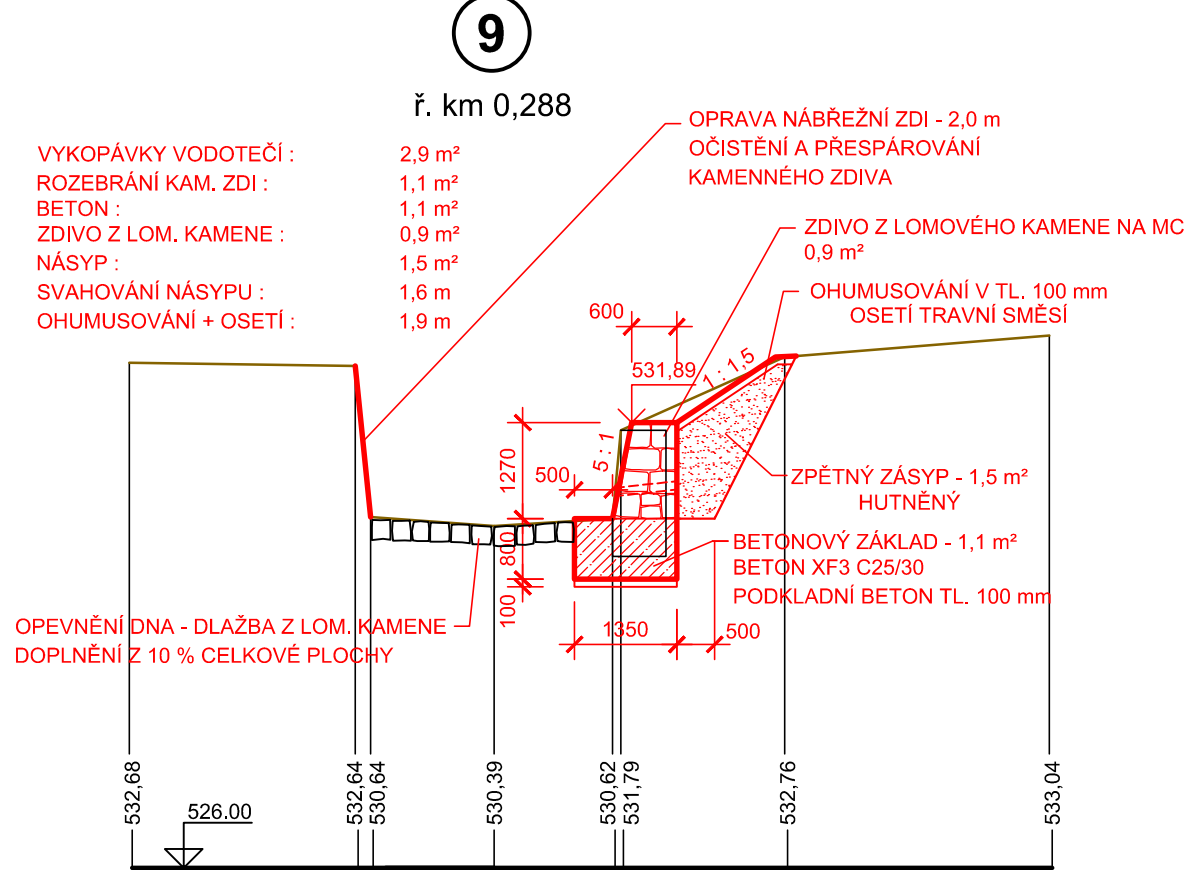
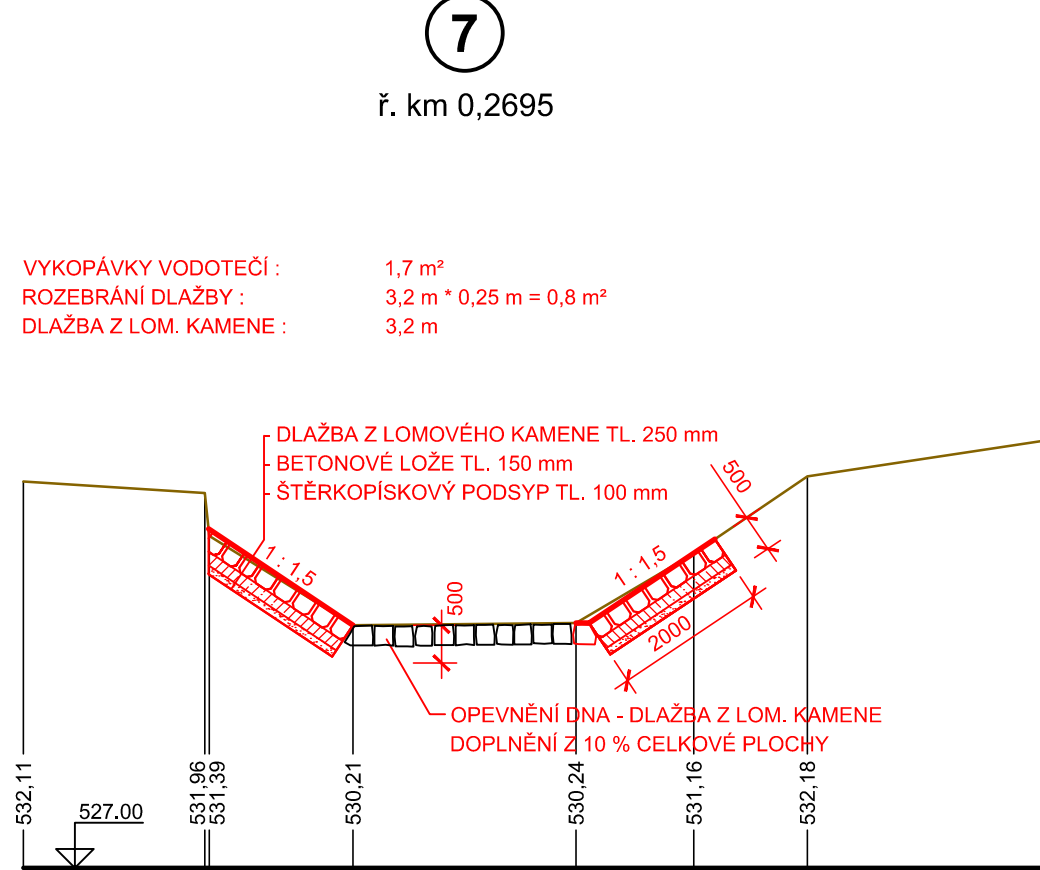
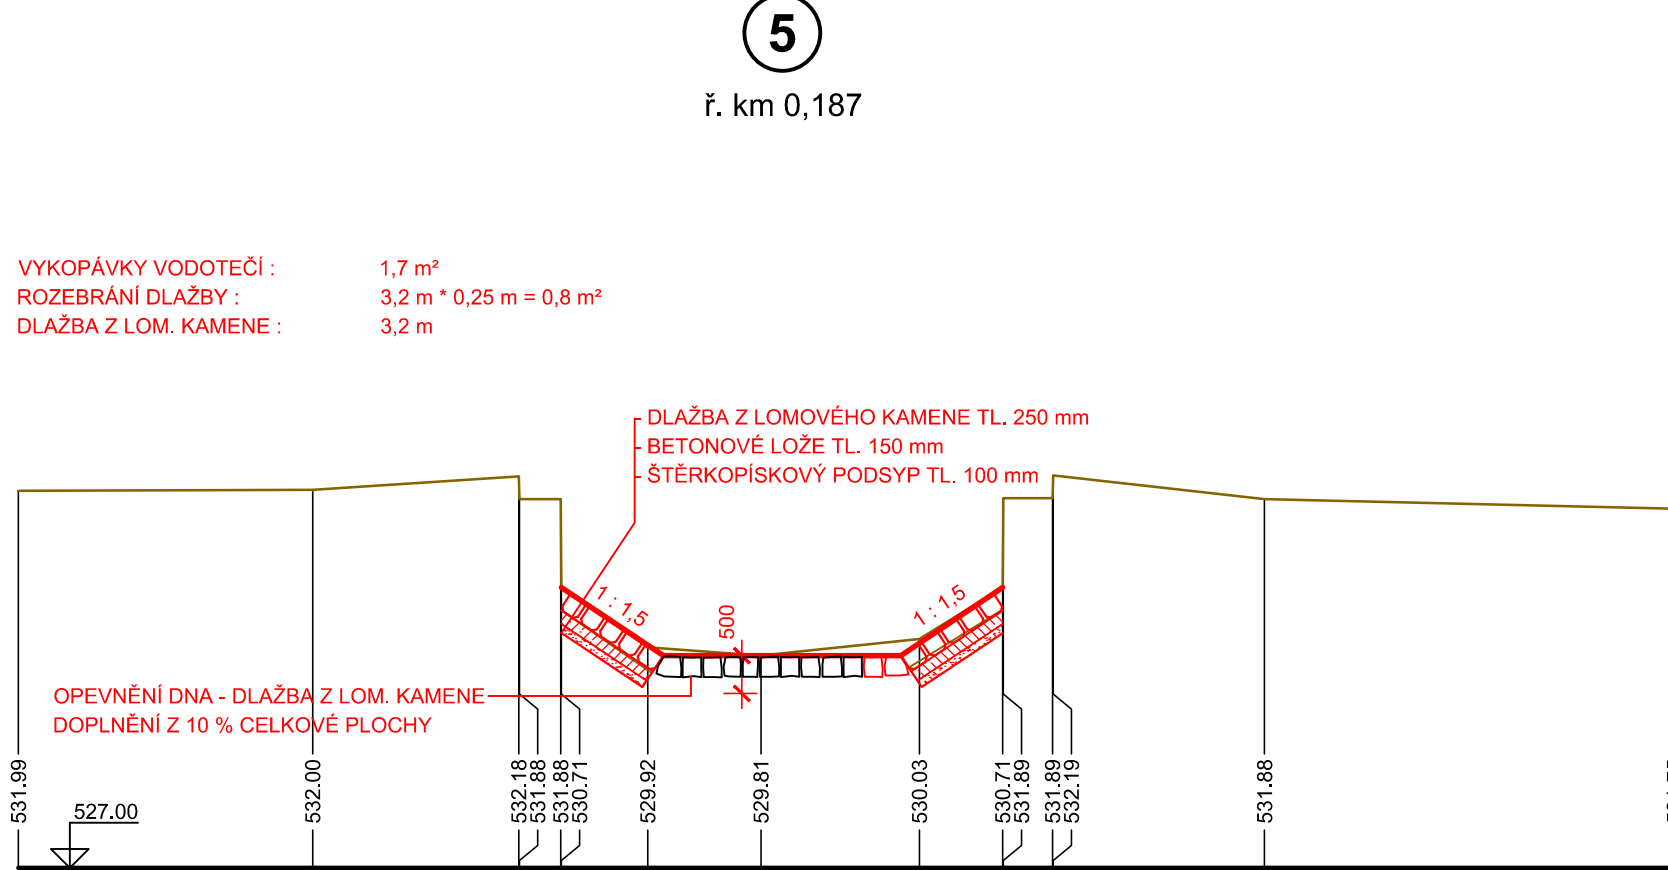
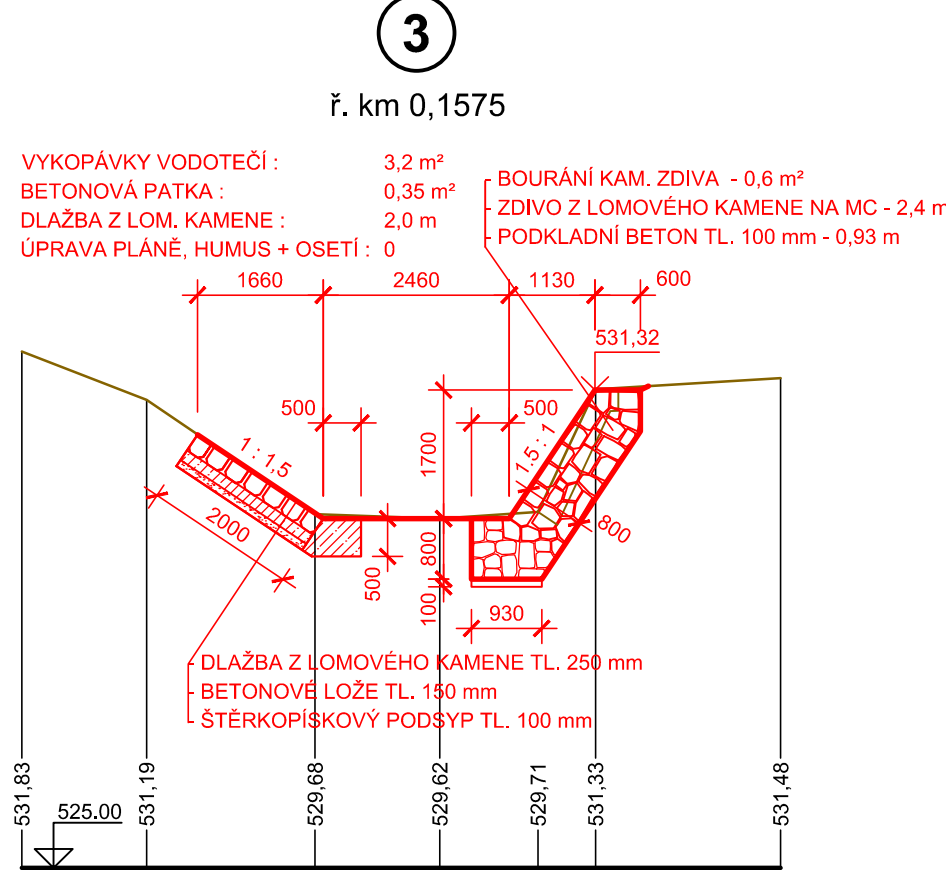


DVT Novodomský potok, IDVT 102394422, ř. km 0,124 - 0,610, Kaplice - oprava opevnění

PŘÍČNÉ ŘEZY 1 - 11

1 : 100

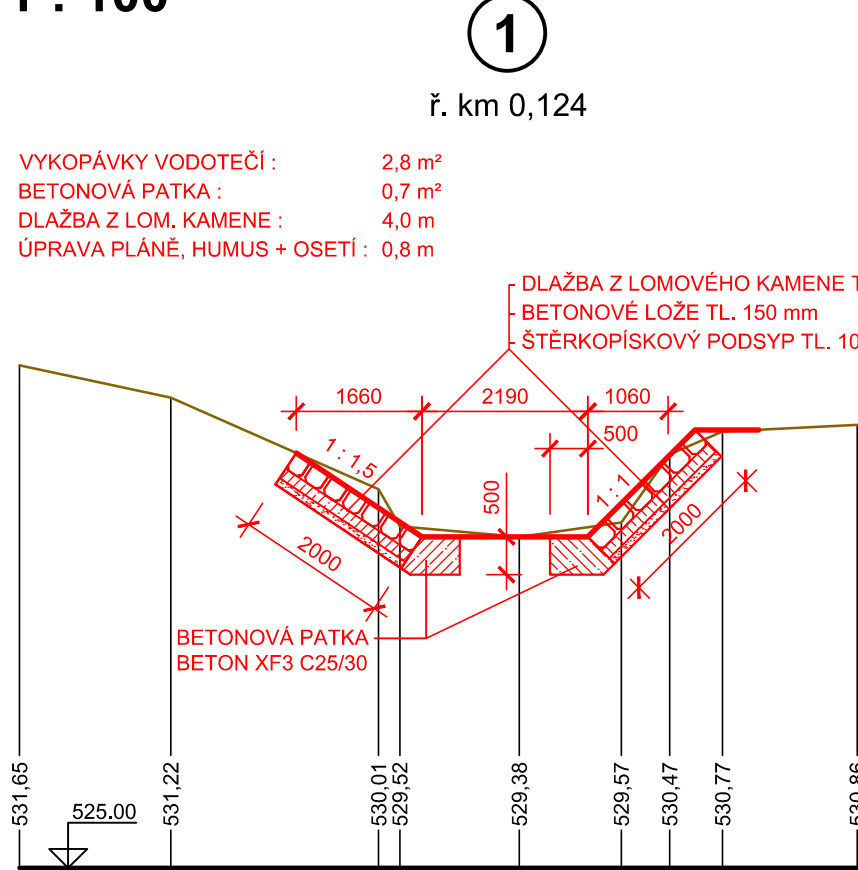

 <b>Povodí Vltavy, státní podnik</b> HOLEČKOVA 3178/8, 150 00 PRAHA 5			PRACOVISTĚ : Oddělení projektových činností Litvínovická 709/5 370 01 České Budějovice tel. 387 683 111	
VED. PRACOVISTĚ : <b>Ing. Pavel FILIP</b>			HLINIZ. PROJEKTU : <b>Ing. Olga PAVLIŠOVÁ</b>	
KRESLIL : <b>Ing. Olga PAVLIŠOVÁ</b>		VYPRACOVAL : <b>Ing. Olga PAVLIŠOVÁ</b>		
AKCE : <b>DVT Novodomský potok, IDVT 10239422, ř. km 0,124 - 0,610</b> <b>Kaplice - oprava opevnění</b>				
PŘÍLOHA : <b>PŘÍČNÉ ŘEZY 1 - 11</b>			MÉRITKO : <b>1 : 100</b>	
STUPEN : <b>DSP</b>		OBJEDNATEL : <b>POVODÍ VLTAVY s.p. - ZHV</b>		
KRAJ : <b>JIHOČESKÝ</b>		DATUM : <b>KVĚTEN 2018</b>		ČÍSLO PŘÍLOHY : <b>D.3.1</b>
				ČÍSLO ZAKÁZKY : <b>720/2450/18</b>