


DVT Novodomský potok, IDVT 102394422, ř. km 0,124 - 0,610, Kaplice - oprava opevnění

SITUACE

1 : 1000

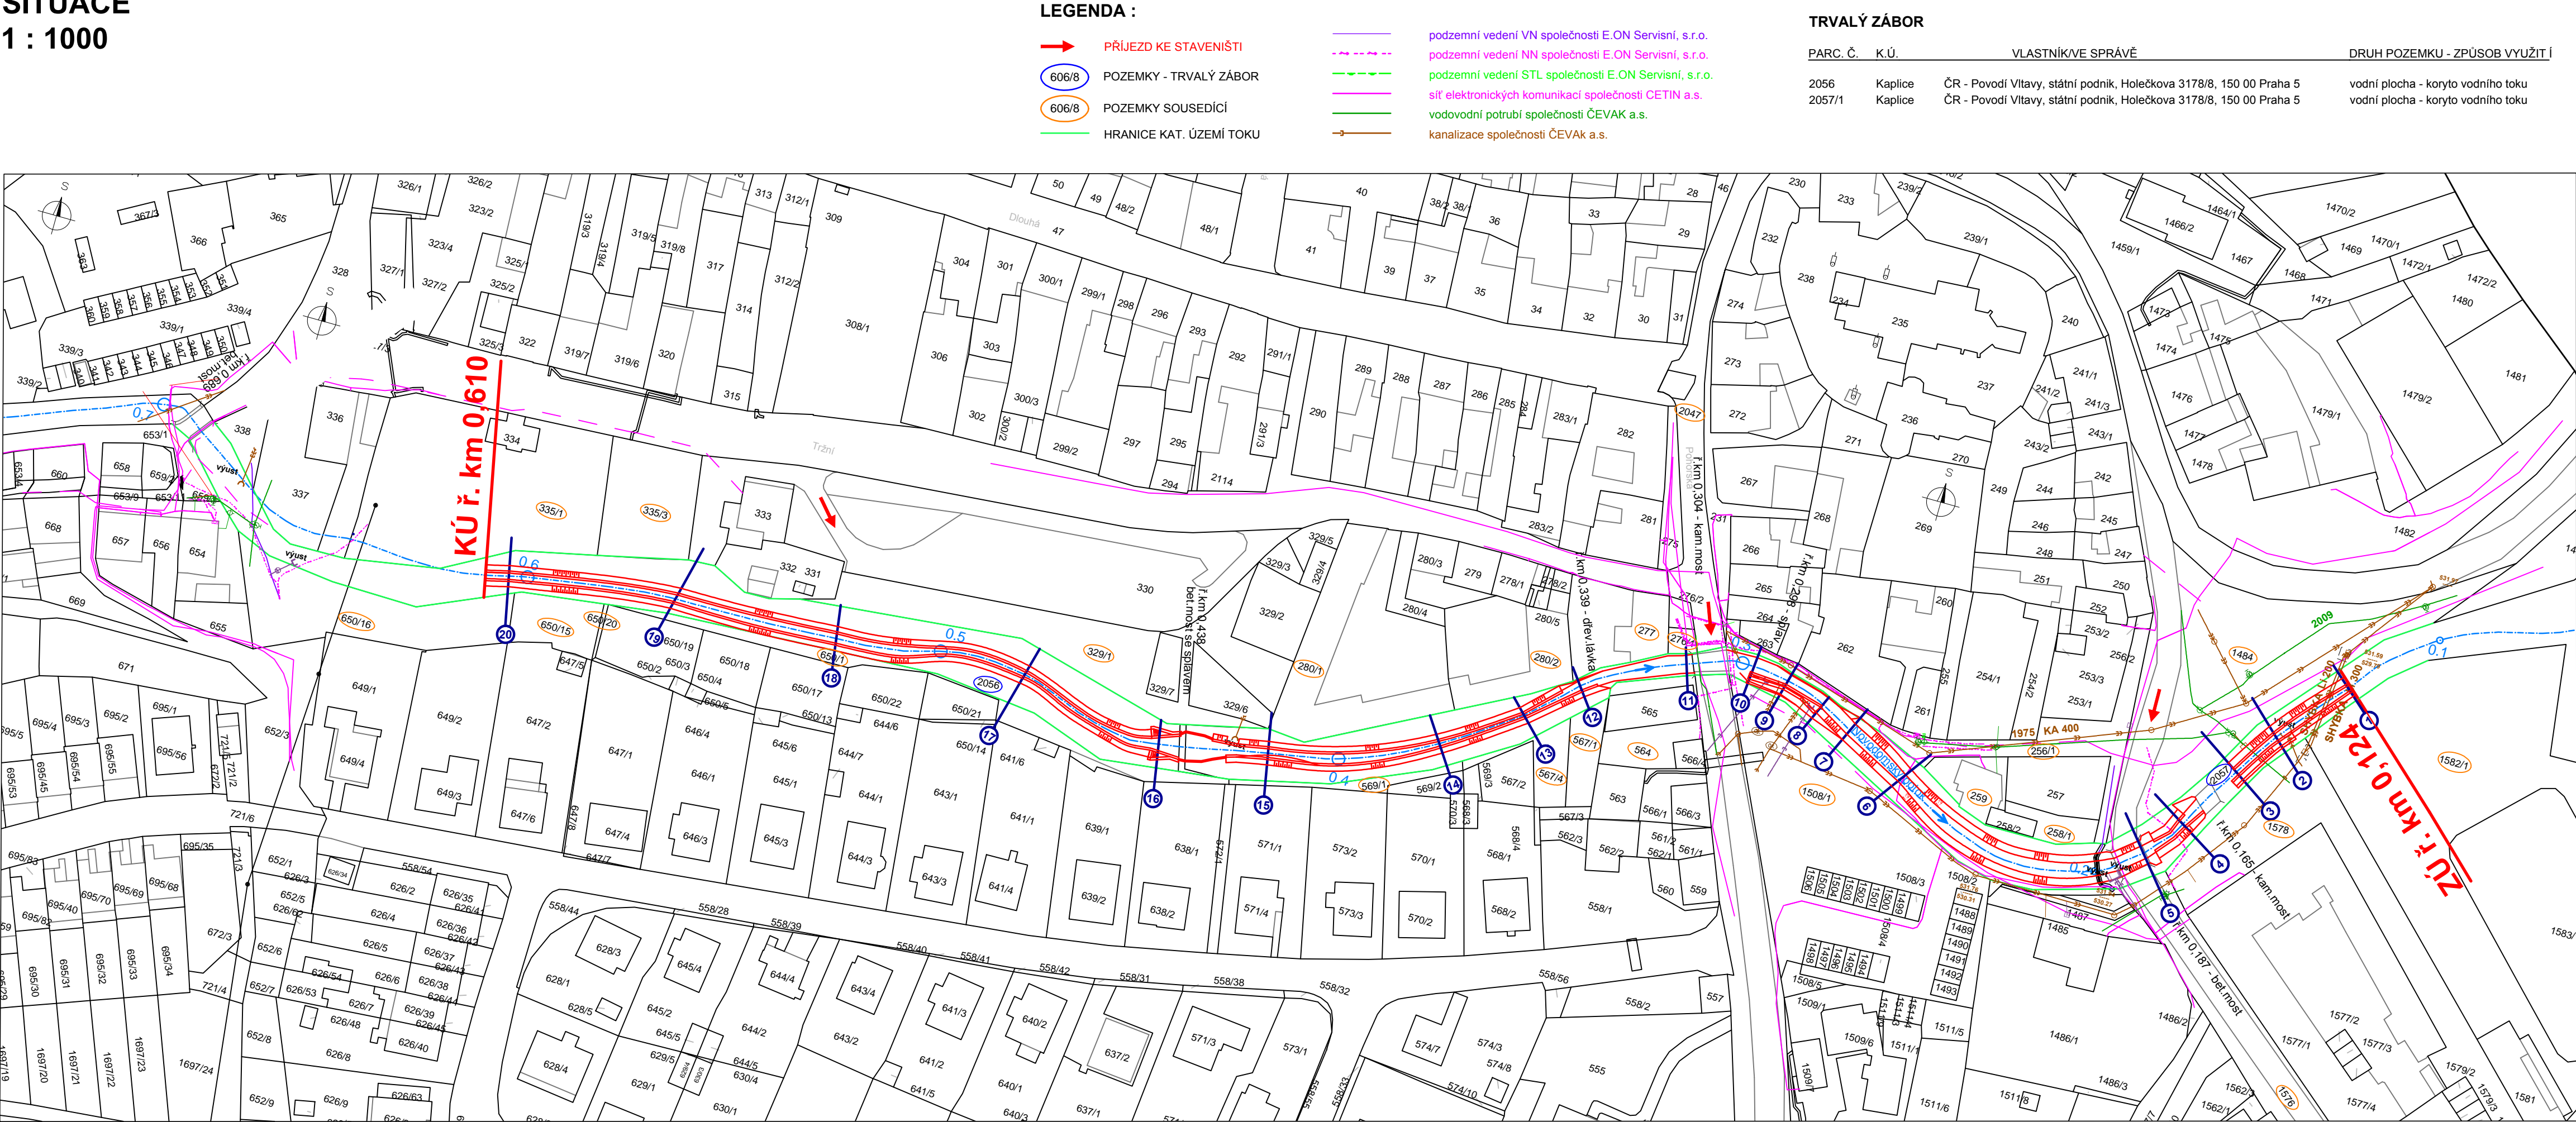

SEZNAM POZEMKŮ DOTČENÝCH STAVBOU

TRVALÝ ZÁBOR

PARC. Č.	K.Ú.	VLASTNÍK/VE SPRÁVĚ	DRUH POZEMKU - ZPŮSOB VYUŽITÍ
2056	Kaplice	ČR - Povodí Vltavy, státní podnik, Holečkova 3178/8, 150 00 Praha 5	vodní plocha - koryto vodního toku
2057/1	Kaplice	ČR - Povodí Vltavy, státní podnik, Holečkova 3178/8, 150 00 Praha 5	vodní plocha - koryto vodního toku

POZEMKY SOUSEDÍCÍ

PARC. Č.	K.Ú.	VLASTNÍK/VE SPRÁVĚ	DRUH POZEMKU - ZPŮSOB VYUŽITÍ
1484	Kaplice	Město Kaplice, Náměstí 70, 382 41 Kaplice	ostatní plocha - ostatní komunikace
256/1	Kaplice	Město Kaplice, Náměstí 70, 382 41 Kaplice	ostatní plocha - ostatní komunikace
258/1	Kaplice	Švehla František, 1. máje 761, 382 41 Kaplice	ostatní plocha - jiná plocha
259	Kaplice	Švehla František, 1. máje 761, 382 41 Kaplice	zastavěná plocha a nádvoří
2047	Kaplice	Jihočeský kraj, U Zimního stadionu 1952/2, České Budějovice 7, 370 01	ostatní plocha - silnice
276/1	Kaplice	Město Kaplice, Náměstí 70, 382 41 Kaplice	ostatní plocha - manipulační plocha
		Správa a údržba silnic Jihočeského kraje, Nemanická 2133/10, České Budějovice 3, 370 10	
277	Kaplice	Jedličková Šárka, Pohorská 289, 382 41 Kaplice	zastavěná plocha a nádvoří
280/2	Kaplice	Čapek Roman, Kostelní 957/1, České Budějovice 3, 370 04	zastavěná plocha a nádvoří
		SJM Sedlák Milan a Sedláková Hana, Tržní 858, 382 41 Kaplice	
280/1	Kaplice	Ertl Martin, Matice školské 249/2, České Budějovice 7, 370 01 České Budějovice	zastavěná plocha a nádvoří
		Ertl Milan, Zahrádka 51, 382 41 Rožmítal na Šumavě	
		Ertlová Marie, Zahrádka 51, 382 41 Rožmítal na Šumavě	
329/1	Kaplice	ČSAD AUTOBUSY České Budějovice a.s., Žižkova tř. 1321/1, Č. Budějovice 6, 370 01	ostatní plocha - manipulační plocha
335/3	Kaplice	ČSAD AUTOBUSY České Budějovice a.s., Žižkova tř. 1321/1, Č. Budějovice 6, 370 01	ostatní plocha - manipulační plocha
335/1	Kaplice	Město Kaplice, Náměstí 70, 382 41 Kaplice	ostatní plocha - manipulační plocha
650/16	Kaplice	Město Kaplice, Náměstí 70, 382 41 Kaplice	ostatní plocha - neplodná půda
650/15	Kaplice	Jaroš Jaroslav, Šumavská 601, 382 41 Kaplice	ostatní plocha - neplodná půda
650/20	Kaplice	Jaroš Jaroslav, Šumavská 601, 382 41 Kaplice	ostatní plocha - neplodná půda
650/1	Kaplice	Město Kaplice, Náměstí 70, 382 41 Kaplice	ostatní plocha - neplodná půda
569/1	Kaplice	Město Kaplice, Náměstí 70, 382 41 Kaplice	ostatní plocha - neplodná půda
567/4	Kaplice	Beluská Jana, Šumavská 230, 382 41 Kaplice	ostatní plocha - ostatní komunikace
567/1	Kaplice	Farní sbor Českobratrské církve evangelické v Českých Budějovicích	ostatní plocha - ostatní komunikace
		tř. 28. října 1306/28, České Budějovice 3, 370 01 České Budějovice	
564	Kaplice	Farní sbor Českobratrské církve evangelické v Českých Budějovicích	ostatní plocha - jiná plocha
		tř. 28. října 1306/28, České Budějovice 3, 370 01 České Budějovice	
2048	Kaplice	Jihočeský kraj, U Zimního stadionu 1952/2, České Budějovice 7, 370 01	ostatní plocha - silnice
		Správa a údržba silnic Jihočeského kraje, Nemanická 2133/10, České Budějovice 3, 370 10	
1508/1	Kaplice	Město Kaplice, Náměstí 70, 382 41 Kaplice	ostatní plocha - manipulační plocha
1576	Kaplice	Město Kaplice, Náměstí 70, 382 41 Kaplice	ostatní plocha - ostatní komunikace
1578	Kaplice	Město Kaplice, Náměstí 70, 382 41 Kaplice	ostatní plocha - ostatní komunikace
1582/1	Kaplice	Město Kaplice, Náměstí 70, 382 41 Kaplice	ostatní plocha - sportoviště a rekreační plocha

		PRACOVIŠTĚ : Oddělení projektových činností Litvinovická 709/5 370 01 České Budějovice tel. 387 683 111	
VED. PRACOVIŠTĚ : Ing. Pavel FILIP		HLINIZ. PROJEKTU : Ing. Olga PAVLIŠOVÁ	
KRESLIL : Ing. Olga PAVLIŠOVÁ	VYPRACOVAL : Ing. Olga PAVLIŠOVÁ	Ing. Olga PAVLIŠOVÁ	
AKCE : <b>DVT Novodomský potok, IDVT 10239422, ř. km 0,124 - 0,610</b> <b>Kaplice - oprava opevnění</b>			
PRÍLOHA :		MÉRITKO : 1 : 1000	
STUPEN : DSP		OBJEDNATEL : POVODÍ VLTAVY s.p. - ZHV	
KRAJ : JIHOČESKÝ	DATUM : KVĚTEN 2018	ČÍSLO ZAKÁZKY : 720/2450/18	ČÍSLO PRÍLOHY : C.2.