


Lužnice, ř.km 91,300 - 92,200, Lužnice - odstranění nánosů  
CELKOVÁ SITUACE STAVBY 1 : 1 000

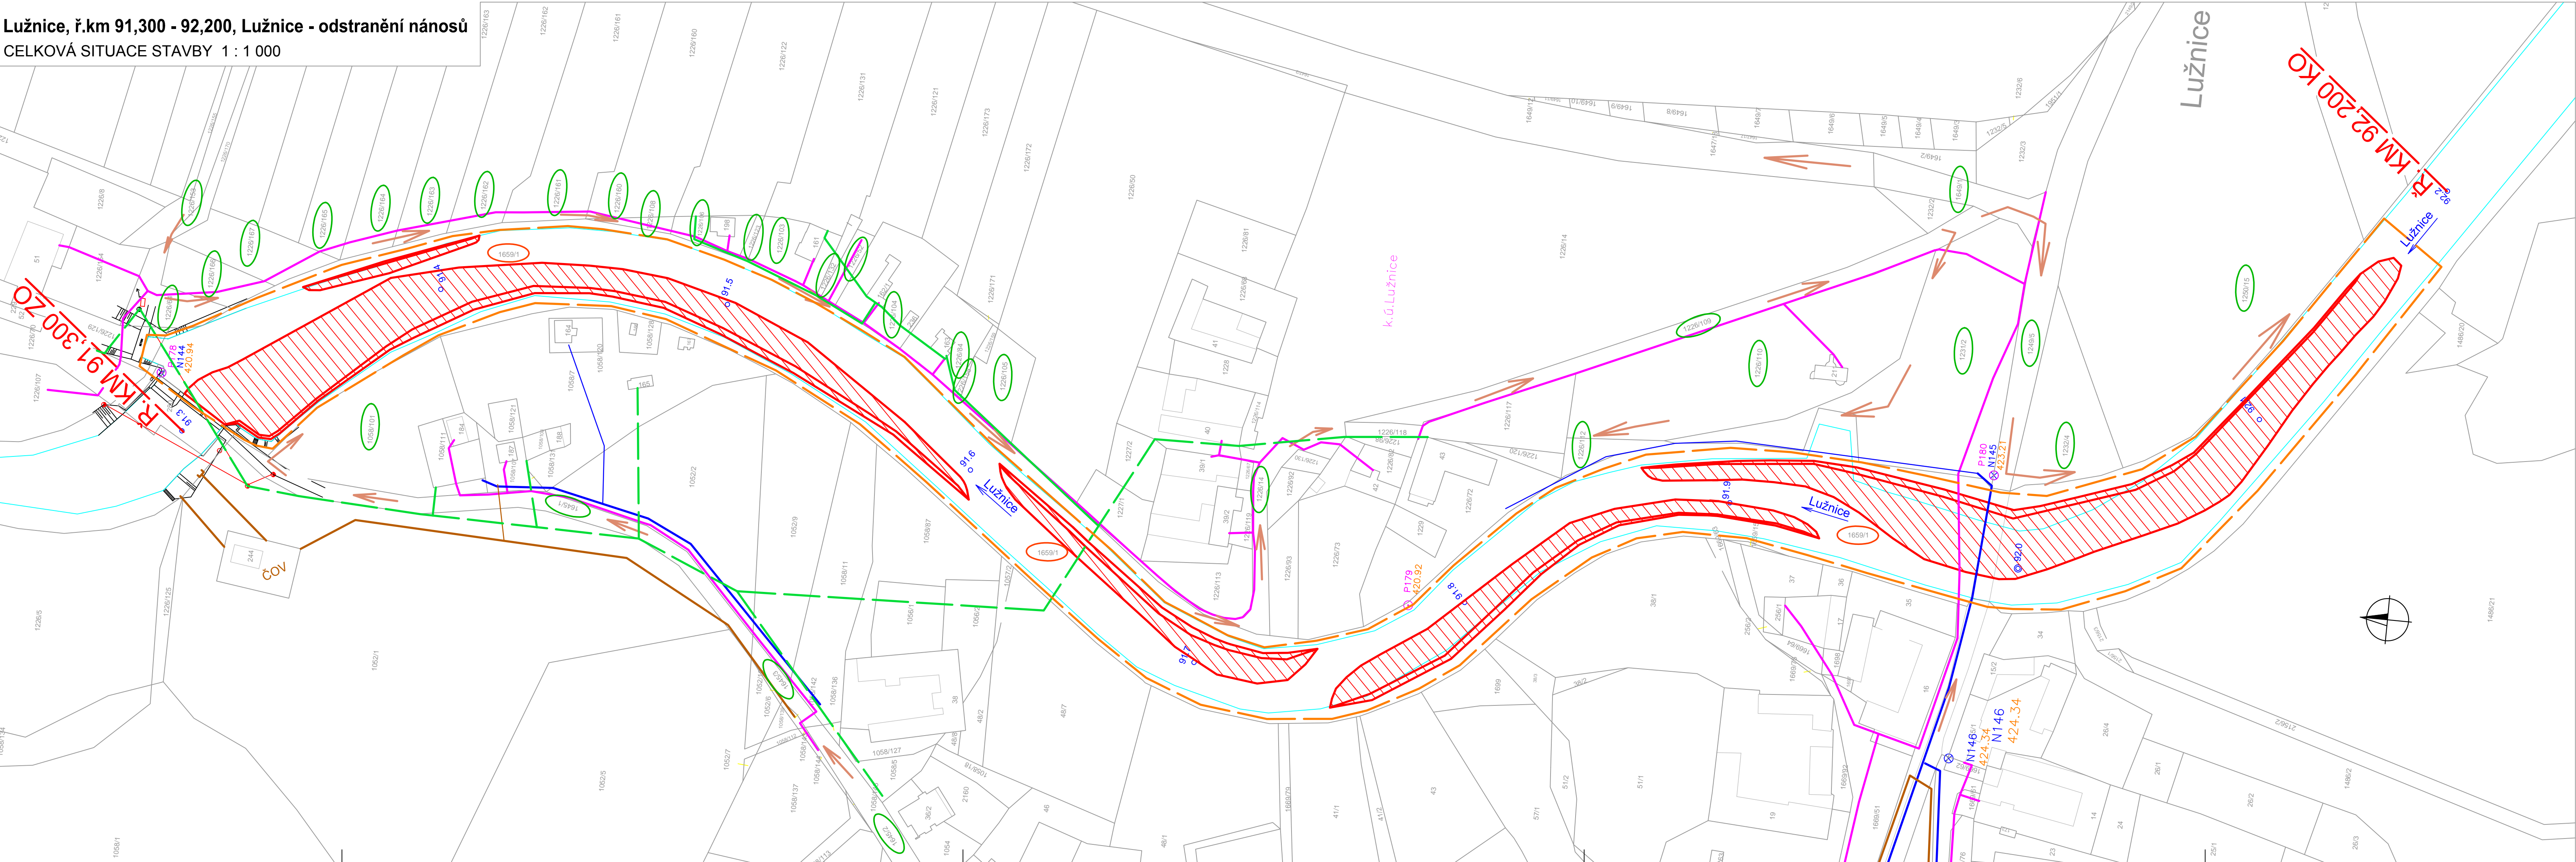

POZEMKY DOTČENÉ STAVBOU

PARC. Č. KN	VLASTNÍK ( VE SPRÁVĚ )	DRUH POZEMKU - VYUŽITÍ	POZNÁMKA
1659/1	ČR. Povodí Vltavy, s.p.	vodní plocha, koryto vodního toku	trvalý zábor

POZEMKY PŘÍJEZDOVÝCH KOMUNIKACÍ - PRAVÝ BŘEH

PARC. Č. KN	VLASTNÍK ( VE SPRÁVĚ )	DRUH POZEMKU - VYUŽITÍ	POZNÁMKA
1226/153	Obec Lužnice, Lužnice	ostatní plocha ostatní komunikace	dočasný zábor
1226/64	Prášek Jan, Lužnice	ostatní plocha ostatní komunikace	dočasný zábor
1226/166	Prášková Marie, Lužnice	orná půda	dočasný zábor
1226/167	Svěchota Pavel Ing., Praha 10	orná půda	dočasný zábor
1226/165	Šafař Jan, Lužnice	orná půda	dočasný zábor
1226/164	Koucká Eva, Hrobovice	orná půda	dočasný zábor
1226/163	Šerý Michal, Lužnice	orná půda	dočasný zábor
1226/162	Hruběš Pavel Ing., Lužnice	orná půda	dočasný zábor
1226/161	Šerý Dušan, Srubec	orná půda	dočasný zábor
1226/160	Forstová Jar., Lomnice nad Lužnicí	orná půda	dočasný zábor
1226/160	Vosyka Milan, Lužnice	orná půda	dočasný zábor
1226/160	Vosyková Marie, Lužnice	orná půda	dočasný zábor
1226/108	Forstová Jar., Lomnice nad Lužnicí	ostatní plocha jiná plocha	dočasný zábor
1226/106	SJM Lucina Josef a Lucina Ludmila, Lužnice	ostatní plocha jiná plocha	dočasný zábor
1226/123	Bárta Miloslav, Veselí nad Lužnicí	orná půda	dočasný zábor
1226/103	Bárta Jana, Veselí nad Lužnicí	orná půda	dočasný zábor
1226/103	Ondok Václav, Borek	orná půda	dočasný zábor
1226/132	SJM Matoušek Jan, a Matoušková Růžena, Třeboň	orná půda	dočasný zábor
1226/52	Petrová Nada, Lišov	ostatní plocha neplodná půda	dočasný zábor
1226/104	Zajícová Pavla, Třeboň	ostatní plocha manipulační plocha	dočasný zábor
1226/84	SJM Vlastibor Jaroslav, a Vlastiborová Mag, Praha 6	ostatní plocha neplodná půda	dočasný zábor
1226/158	Valenta Libor, Lužnice	ostatní plocha neplodná půda	dočasný zábor
1226/105	Bárta Miloslav, Veselí nad Lužnicí	ostatní plocha neplodná půda	dočasný zábor
1226/14	Obec Lužnice, Lužnice	ostatní plocha manipulační plocha	dočasný zábor
1226/109	Obec Lužnice, Lužnice	ostatní plocha ostatní komunikace	dočasný zábor
1649/1	Obec Lužnice, Lužnice	ostatní plocha ostatní komunikace	dočasný zábor
1231/2	Obec Lužnice, Lužnice	ostatní plocha neplodná půda	dočasný zábor
1226/110	Obec Lužnice, Lužnice	ostatní plocha jiná plocha	dočasný zábor
1226/112	Obec Lužnice, Lužnice	zahrada	dočasný zábor
1249/5	Obec Lužnice, Lužnice	ostatní plocha sílnice	dočasný zábor
1232/4	Obec Lužnice, Lužnice	ostatní plocha neplodná půda	dočasný zábor
1250/15	Obec Lužnice, Lužnice	orná půda	dočasný zábor

POZEMKY PŘÍJEZDOVÝCH KOMUNIKACÍ - LEVÝ BŘEH

PARC. Č. KN	VLASTNÍK ( VE SPRÁVĚ )	DRUH POZEMKU - VYUŽITÍ	POZNÁMKA
1645/2	Obec Lužnice, Lužnice	ostatní plocha ostatní komunikace	dočasný zábor
1645/3	Obec Lužnice, Lužnice	ostatní plocha ostatní komunikace	dočasný zábor
1645/1	Obec Lužnice, Lužnice	ostatní plocha ostatní komunikace	dočasný zábor
1058/101	Obec Lužnice, Lužnice	ostatní plocha neplodná půda	dočasný zábor

LEGENDA :

- 1659/1 DOTČENÉ PARCELY KATASTRU NEMOVITOSTÍ KN - TRVALÝ ZÁBOR
- 1226/64 DOTČENÉ PARCELY KATASTRU NEMOVITOSTÍ KN - DOČASNÝ ZÁBOR
- PŘÍJEZDOVÁ KOMUNIKACE
- PŘÍJEZDOVÉ KOMUNIKACE
- OBVOD STAVENIŠTĚ

LEGENDA INŽENÝRSKÉ SÍTĚ :

- CETIN a.s. - ZAMĚŘ. PRŮBĚH METALIC. KABELU
- E.ON Distribuce, a.s. - EL. - NADZEMNÍ VEDENÍ NN
- E.ON Distribuce, a.s. - EL. - PODZEMNÍ VEDENÍ NN
- ČEVAK a.s. - VODOVODNÍ ŘÁD
- ČEVAK a.s. - KANALIZAČNÍ ŘÁD

Výškový systém : Bp

 <b>Povodí Vltavy, státní podnik</b> Holečkova 3 178/8, Smíchov 150 00 PRAHA 5		PRACOVISTE: Oddělení projektových činností Litvínovická 709/5 370 01 České Budějovice tel. 387 683 111	
VYPRACOVAL: Olga KOUBOVÁ		HLINŽ. PROJEKTU: Ing. D. KROPÍK	VED. PRACOVISTE: Ing. P. FILIP
AKCE: LUŽNICE, Ř. KM 91,300 - 92,200, LUŽNICE - ODSTRANĚNÍ NÁNOSŮ			
PRŮJEM: CELKOVÁ SITUACE STAVBY			MĚŘITKO: 1 : 1 000
STUPEN: DSP		OBJEDNATEL: Povodí Vltavy, státní podnik - závod Horní Vltava	FORMAT: 5,5 x A4
KRAJ: JIHOČESKÝ	DATUM: ČERVEN 2017	ČÍSLO ZAK: 720/2338/16	ČÍSLO PŘÍLOHY: C.2.