


VLASTNÍK NEMOVITOSTI	Povodí Labe, státní podnik Vita Nejedlého 951/8, Slezské Předměstí 50003 Hradec Králové	Správa železniční dopravní cesty státní organizace, Dílčedná 1003/7 Nové Město, 11000 Praha 1	Povodí Labe, státní podnik Vita Nejedlého 951/8, Slezské Předměstí 50003 Hradec Králové	Statutární město Ústí nad Labem Velká Hradební 2336/8 Ústí nad Labem-centrum 40001 Ústí nad Labem
P.P.Č.	2960/39	2140/93	2140/161	1438/1
KAT. ÚZEMÍ	Sřekov [775258]	Sřekov [775258]	Sřekov [775258]	Sřekov [775258]

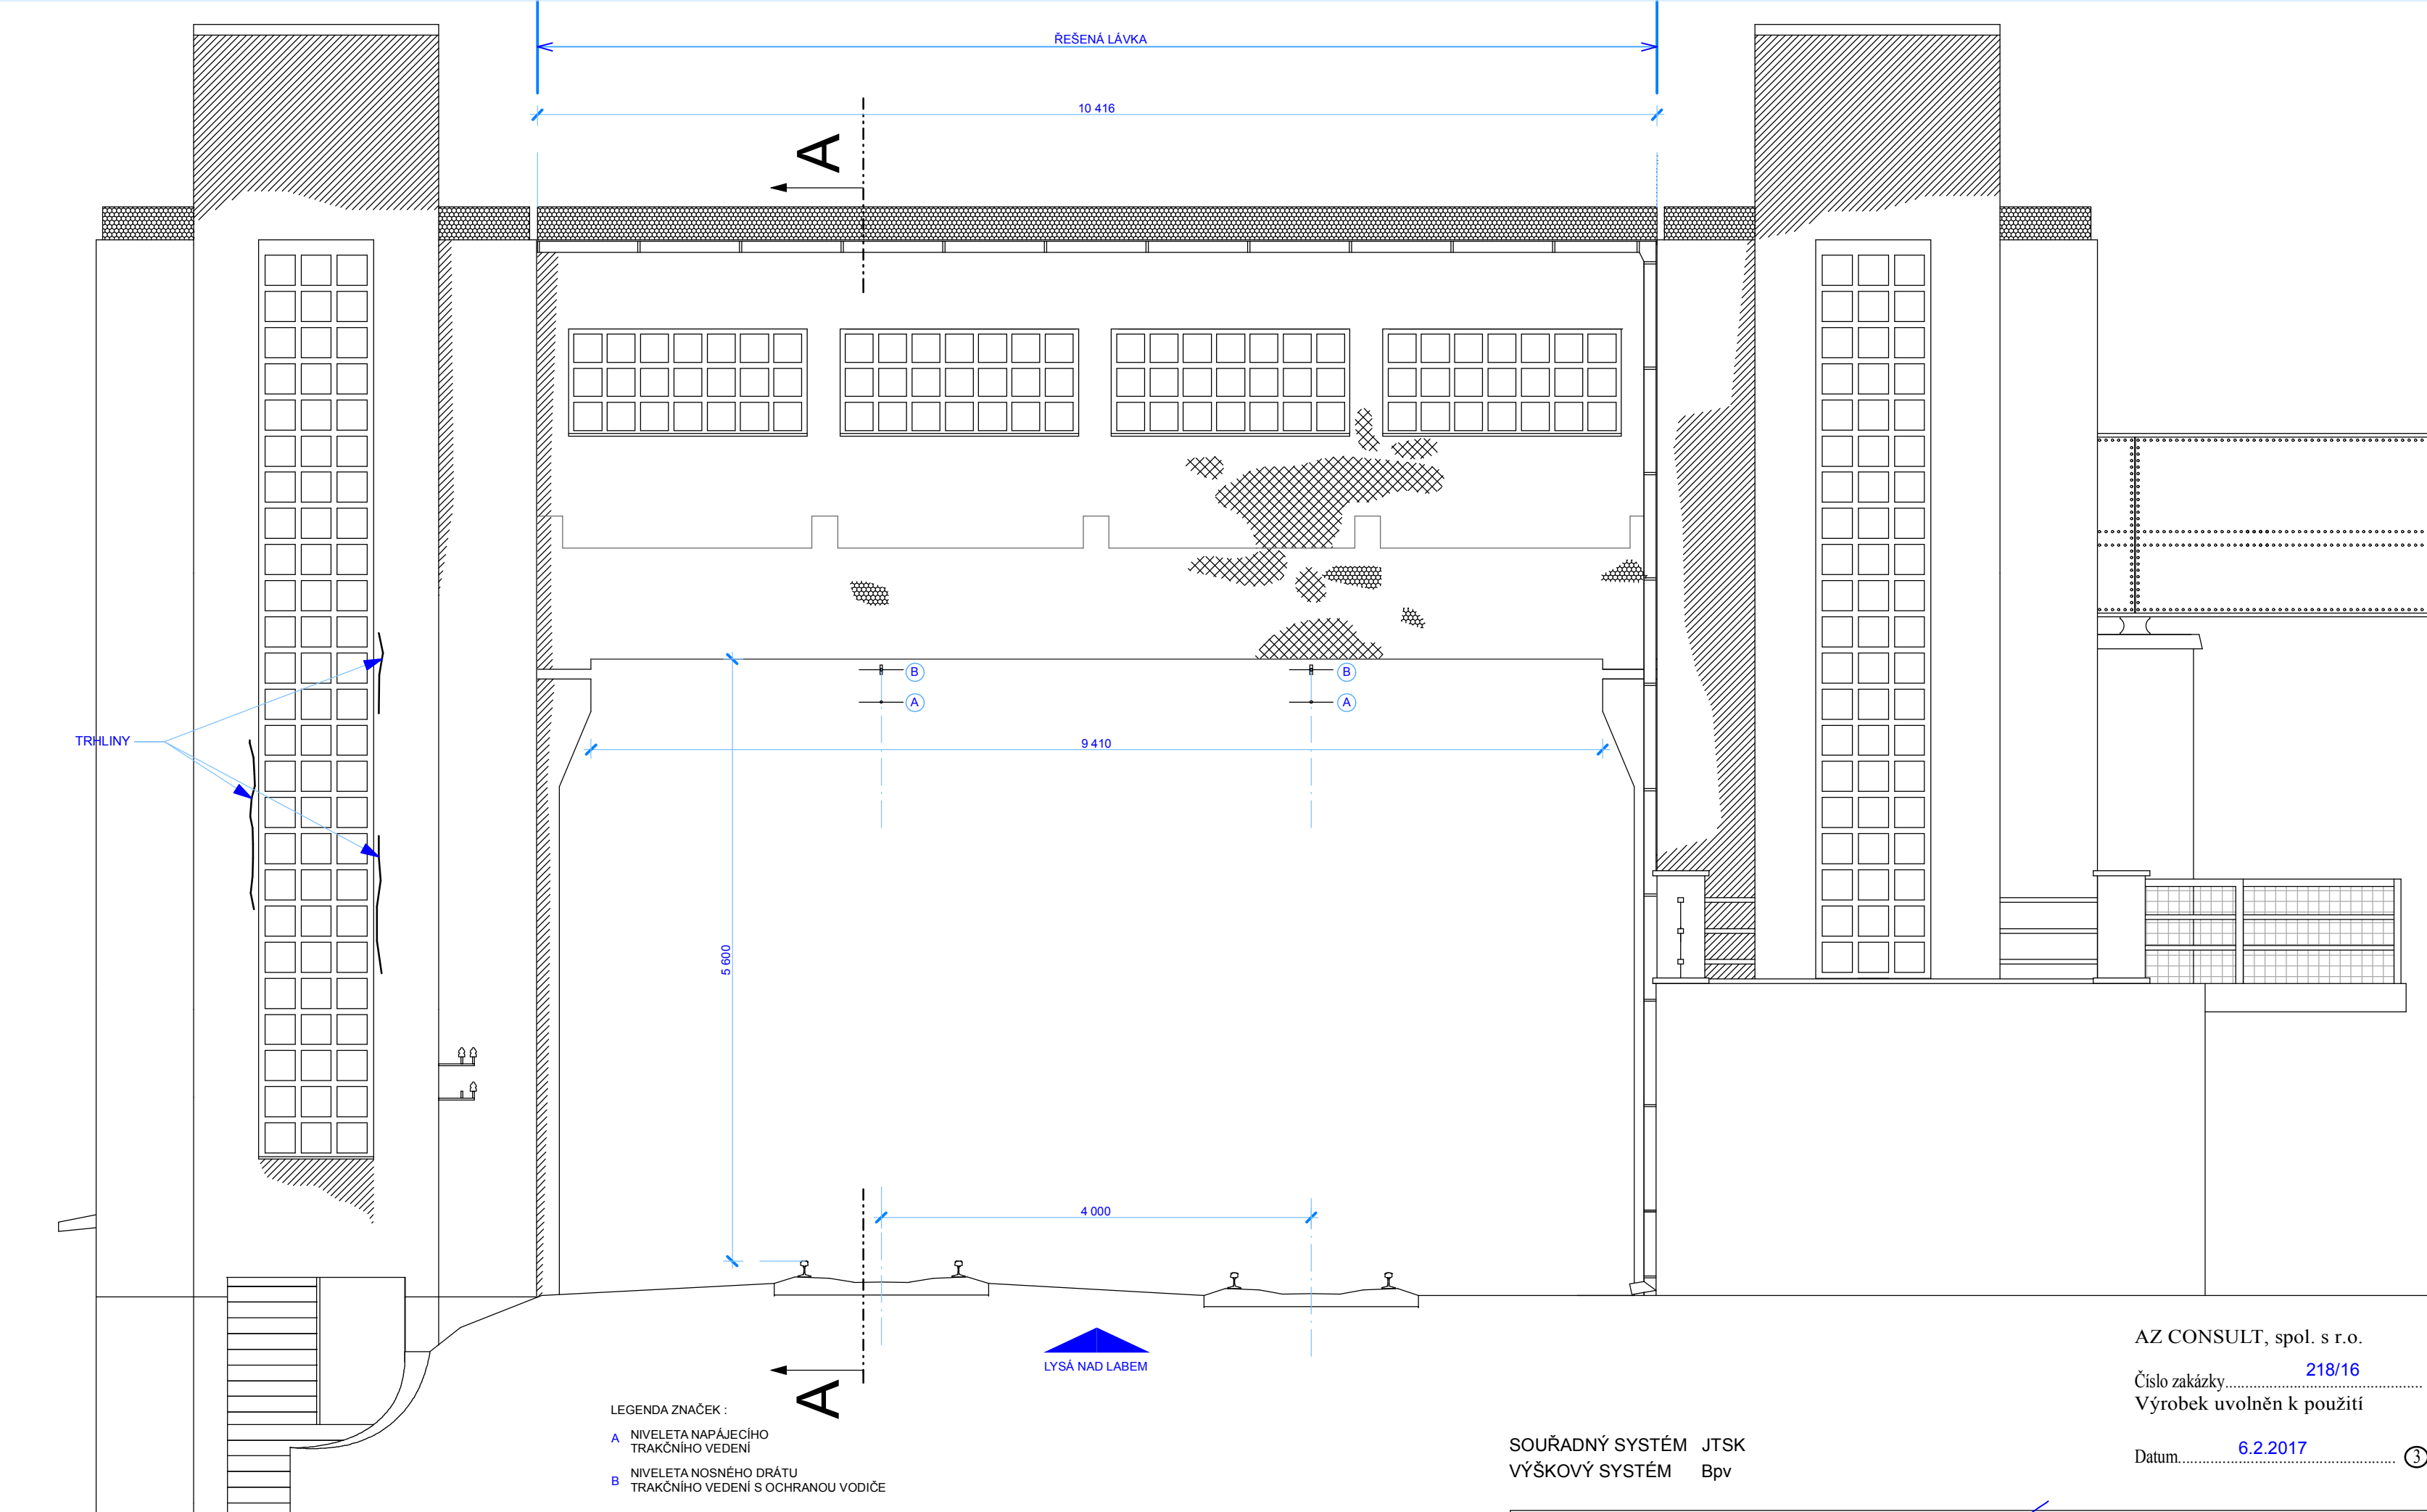

POPIS PORUCH KONSTRUKCE NA LÁVCE :

U konstrukce železobetonové mostovky včetně jejích visutých podpor, jsou místy patrné poruchy konstrukce projevující se lokálními plochami s korozivním výtokem. Tyto plochy s určitostí nelze přímo definovat. Na plastových oknech a vodorovných plochách se vyskytuje pravidelně podobné železný prach a prach z nečistot, které se vřít provozem železnice. Vizualně tato místa připomínají korozi železa.

U konstrukci omlitaných jsou patrná místa s absencí omlítky. Nosná konstrukce lávky je tvořena svařenci z profilované oceli a tvrdí krabíkový nosný skelet. Vypíné mezi těmito prvky jsou vyzděné. Zděné konstrukce jsou za hranici životnosti.

LEGENDA VÝPLNÍ :

- LOKÁLNÍ NEBO SOUVISLE POKRYTÍ KORÓZI
- MÍSTO S HLBOUKOVOU ABSENCÍ OMLÍTKY
- MÍSTO S POVRCHOVOU ABSENCÍ NÁTĚRU NEBO POŠKOZENÍM OD STĚKÁJÍCÍ VODY

SOUŘADNÝ SYSTÉM JTSK
VÝŠKOVÝ SYSTÉM Bpv

AZ CONSULT, spol. s r.o.
Číslo zakázky..... 218/16
Výrobek uvolněn k použití
Datum..... 6.2.2017

Odpov. proj.:	O.Švábek	AZCONSULT[®] spol. s r. o. Klíšská 12, 400 01 Ústí nad Labem Tel.: 475 240 888, 475 240 830 Tel/fax: 475 240 864 E-mail: azconsult@azconsult.cz ČSN EN ISO 9001, 14001 ČSN OHSAS 18001
Vypracoval:	O.Švábek	
Kontroloval:	Ing. M. Komín	
Kraj:	Ústecký	
Místo:	p.p.č 2960/39 k.ú. Ústí nad Labem [554804]	
Objednatel:	Povodí Labe, státní podnik, Vita Nejedlého 951/8, Slezské Předměstí, 50003 Hradec Králové	
Zn. souboru:		
Ákce:	VD Sřekov, sanace ŽB konstrukcí a oprava tubusu nad lávkou ČD I. ETAPA OPRAVY	
Stupeň:	DSP	Formát: 10x A4
Č. zak.:	218/16	Č. paré :
Datum:	02/2017	
Výkres:	POHLEDY 01 ZAMĚŘENÍ STÁVAJÍCÍ STAVU	Č. přílohy: 1 : 50 D 1.1.b. - 07

DOKUMENTACI LZE UŽÍVAT POUZE VE SMYSLU POŠLOUŠNĚ SMLOUVY O DÍLO. KOPÍROVÁNÍ A ROZŠÍŘOVÁNÍ POUZE PO PŘEDCHOZÍM SOUHLASU AZ CONSULT spol. s r.o.