


VLASTNÍK NEMOVITOSTI	Povodí Labe, státní podnik Víta Nejedlého 951/8, Slezské Předměstí 50003 Hradec Králové	Správa železniční dopravní cesty státní organizace, Dílčedná 1003/7 Nové Město, 11000 Praha 1	Povodí Labe, státní podnik Víta Nejedlého 951/8, Slezské Předměstí 50003 Hradec Králové	Statutární město Ústí nad Labem Velká Hradební 2336/8 Ústí nad Labem-centrum 40001 Ústí nad Labem
P.P.Č.	2960/39	2140/93	2140/161	1438/1
KAT. ÚZEMÍ	Střekov [775258]	Střekov [775258]	Střekov [775258]	Střekov [775258]

LEGENDA ZNAČEK :
A NIVELETA NAPÁJECÍHO TRAKČNÍHO VEDENÍ
B NIVELETA NOSNÉHO DRÁTU TRAKČNÍHO VEDENÍ S OCHRANOU VODIČE

LEGENDA VÝPLNÍ :
LOKÁLNÍ NEBO SOUVISLE POKRYTÍ KOROZI
MÍSTO S ABSENCÍ OMÍTKY
OCHRANNÉ SÍTĚ ZABRAŇUJÍCÍ UVOLNĚNÍ VĚTŠÍCH KUSŮ OMÍTKY
NAVRŽENÁ ZADRŽNÁ POLYPROPYLENOVÁ SÍŤ
oko 20 x 20 mm síla 4,0 mm zelená
TERČÍKY PLO 40 x 5 mm KOMPOZIT RONN

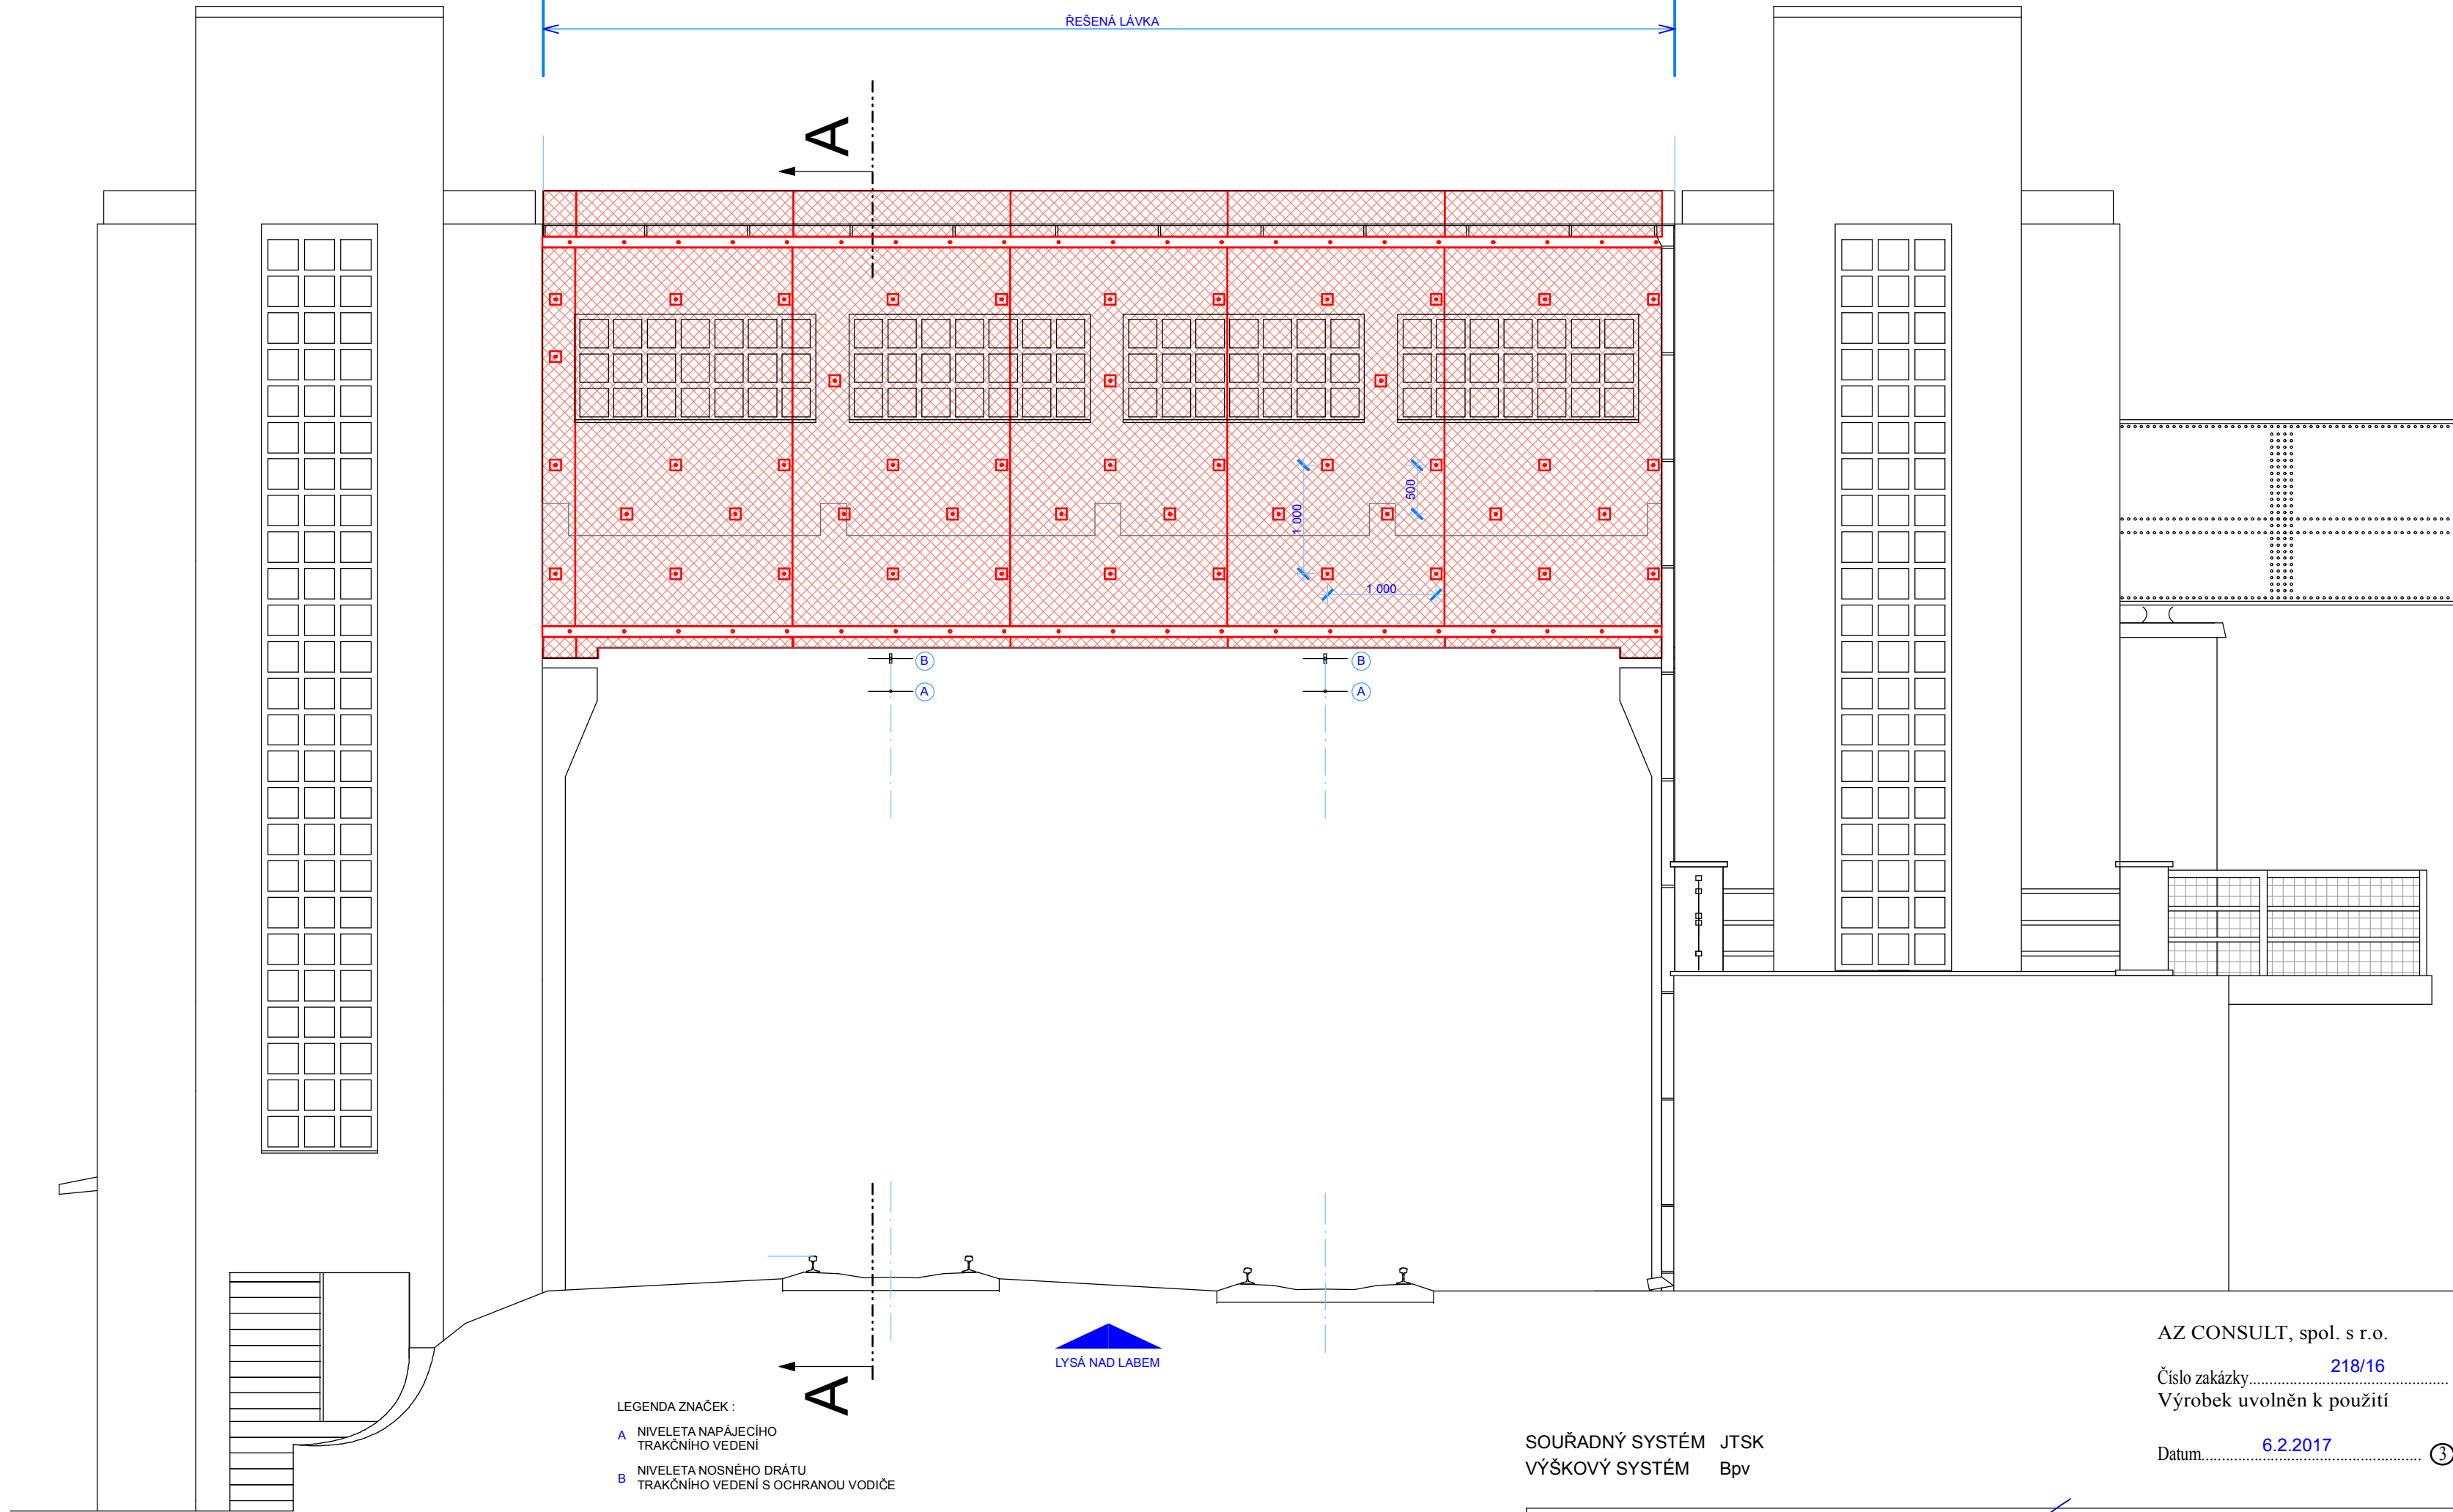

Odpov. proj.:	O.Švábek	AZCONSULT spol. s r. o. Klíšská 12, 400 01 Ústí nad Labem Tel.: 475 240 888, 475 240 830 Tel/fax: 475 240 864 E-mail: azconsult@azconsult.cz ČSN EN ISO 9001, 14001 ČSN OHSAS 18001
Vypracoval:	O.Švábek	
Kontroloval:	Ing. M. Komín	
Kraj:	Ústecký	
Místo:	p.p.č 2960/39 k.ú. Ústí nad Labem [554804]	
Objednatel:	Povodí Labe, státní podnik, Víta Nejedlého 951/8, Slezské Předměstí, 50003 Hradec Králové	Zn. souboru:
Ákce:	VD Střekov, sanace ŽB konstrukcí a oprava tubusu nad lávkou ČD I. ETAPA OPRAVY	Stupeň: DSP Č. zak.: 218/16 Datum: 02/2017
Výkres:	POHLEDY DOČASNÉ ZABEZPEČENÍ	Formát: 10x A4 Č. paré : Měřítka: 1 : 50 Č. přílohy: D 1.1.b. - 09

SOUŘADNÝ SYSTÉM JTSK
VÝŠKOVÝ SYSTÉM Bpv

AZ CONSULT, spol. s r.o.
Číslo zakázky..... 218/16
Výrobek uvolněn k použití
Datum..... 6.2.2017

DOKUMENTACI LZE UŽÍVAT POUZE VE SMYSLU POŠLOUŠNÉ SMLOUVY O DÍLO. KOPÍROVÁNÍ A ROZŠÍŘOVÁNÍ POUZE PO PŘEDCHOZÍM SOUHLASU AZ CONSULT spol. s r.o.