
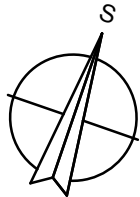


PŘÍZEMÍ - PŮDORYS 1.NP

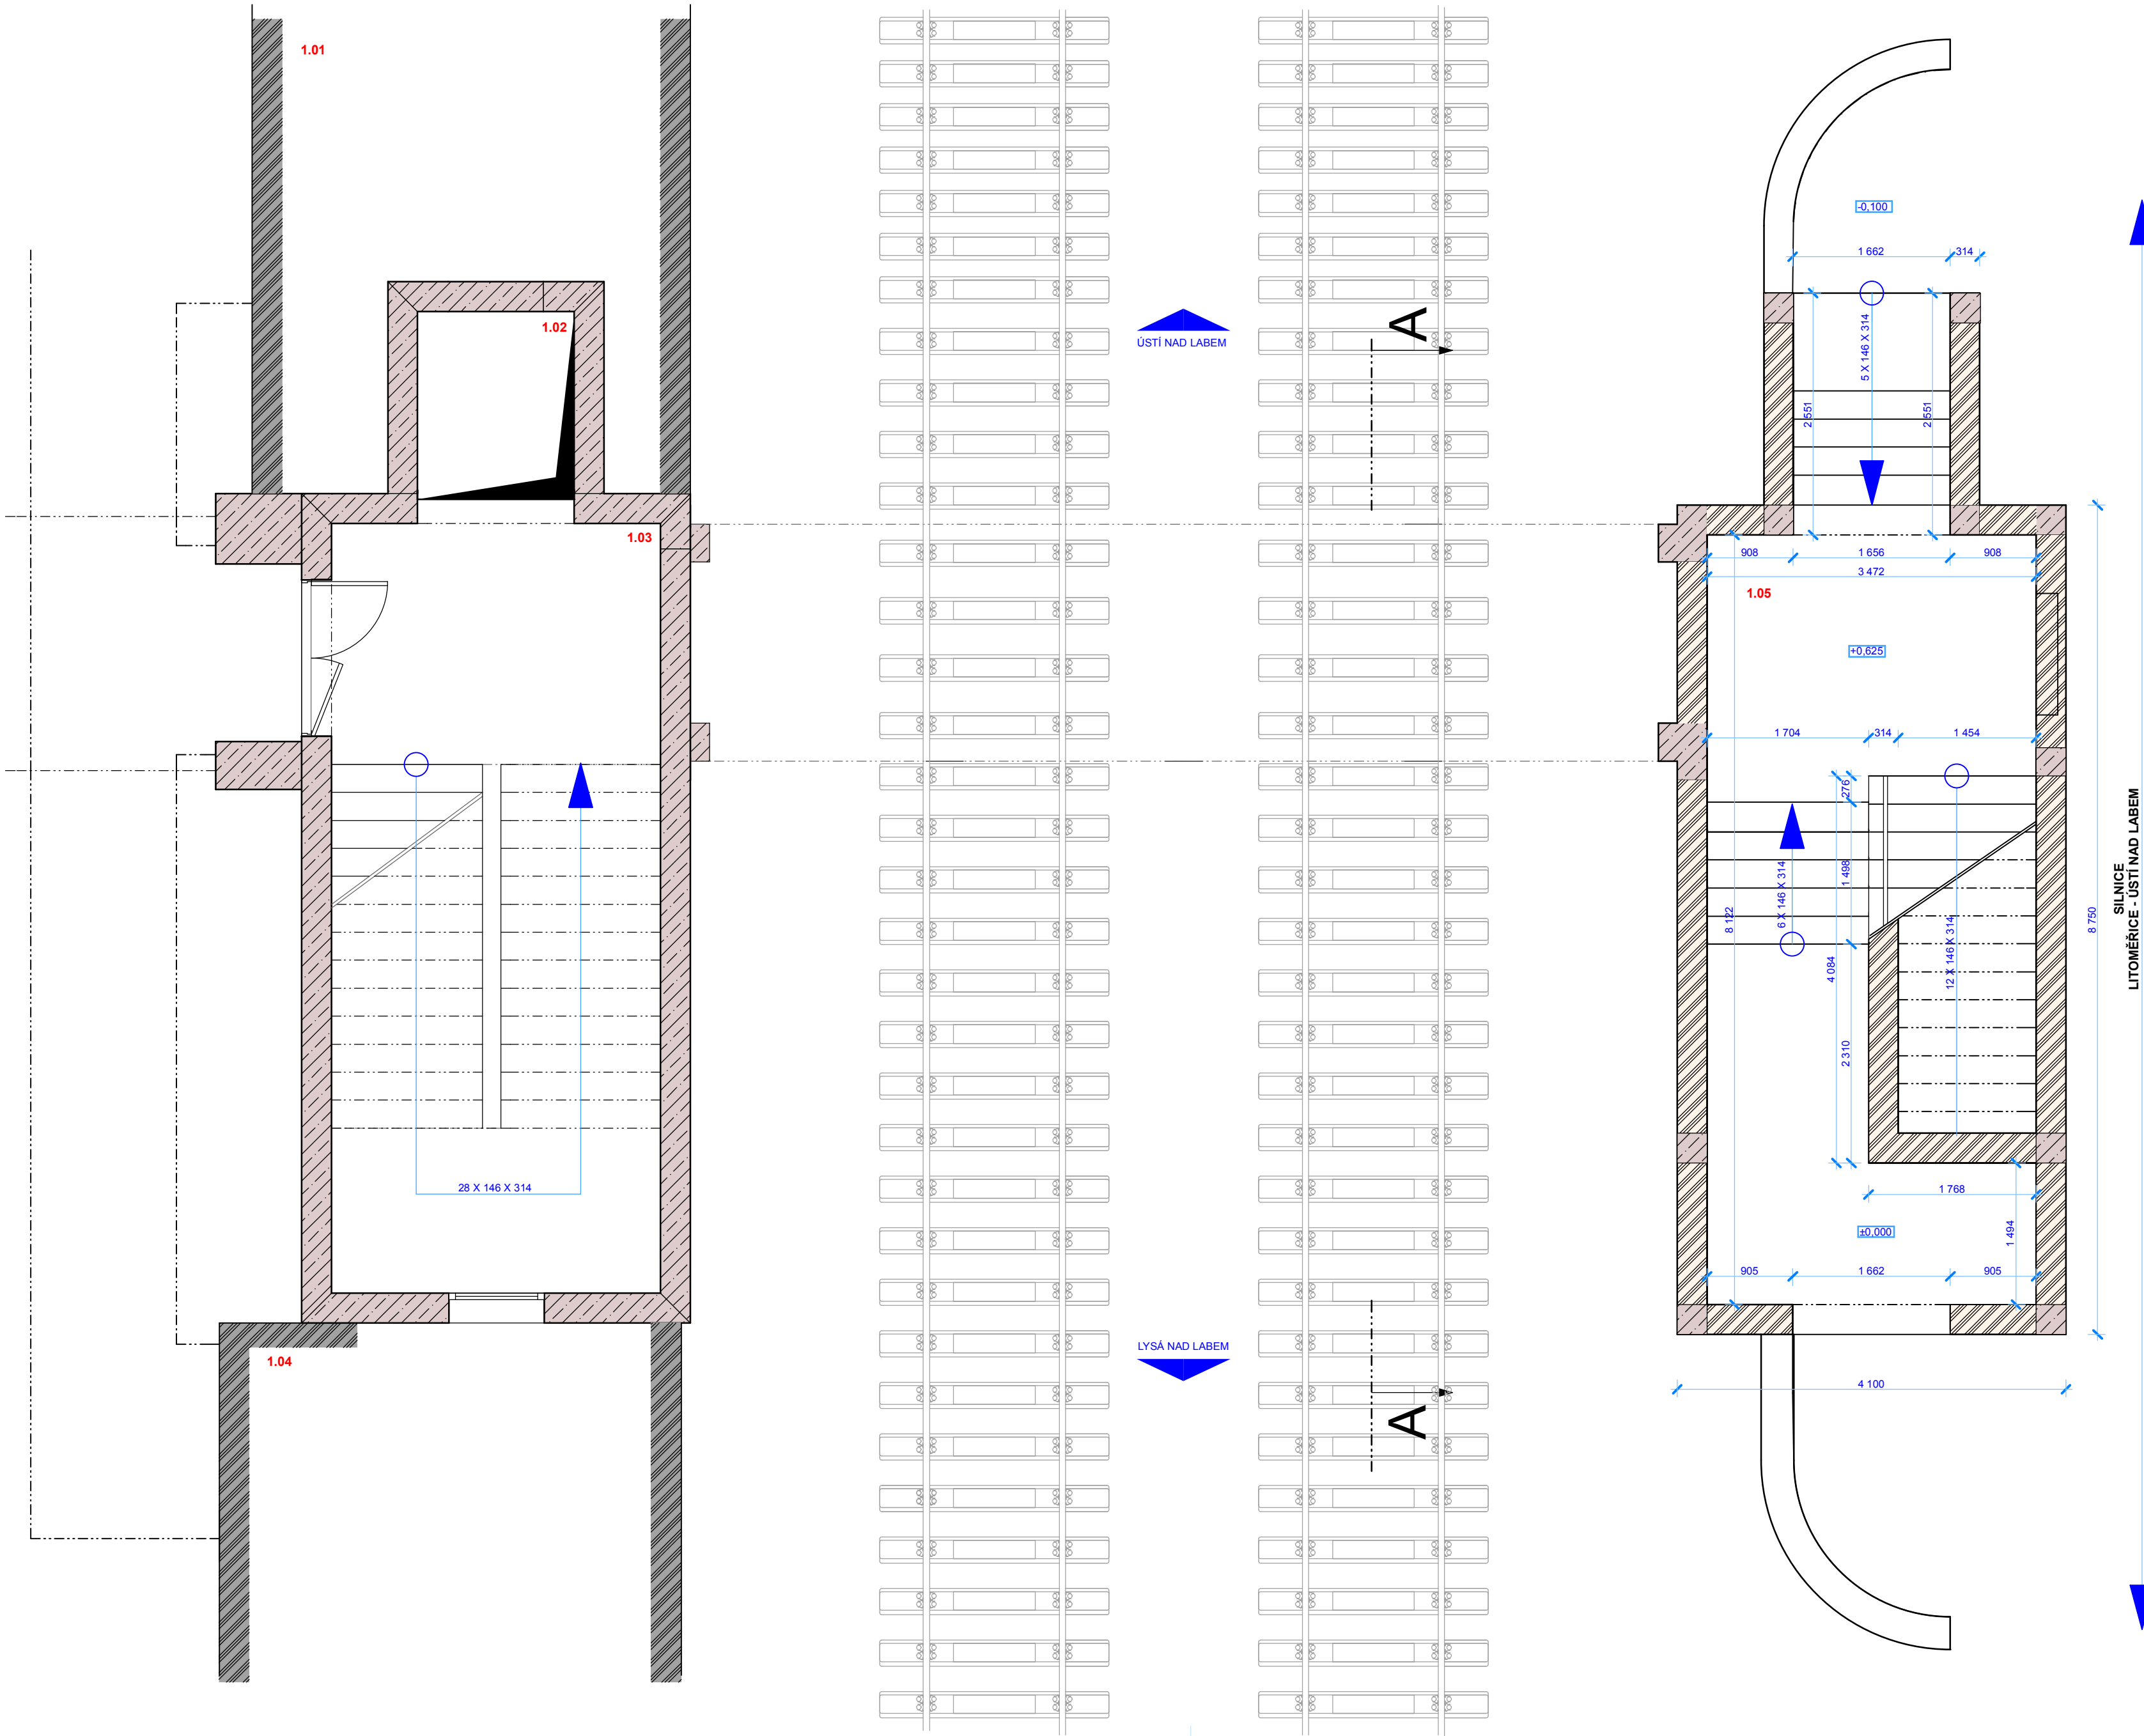

TABULKA MÍSTNOSTÍ			
Č.m.	Místnost	Podlaha	Naměřená plocha
1.01	NEZAMĚŘENO	BETONOVÁ	
1.02	NEFUNKČNÍ ŠACHTA VÝTAHU	BETONOVÁ	3,11 m²
1.03	SCHODIŠTĚ	BETONOVÁ	28,20 m²
1.04	NEZAMĚŘENO	BETONOVÁ	
1.05	SCHODIŠTĚ	BETONOVÁ	28,20 m²

- LEGENDA VÝPLNÍ :
- VYZDĚNÉ KONSTRUKCE - CIHLA PLNÁ
  - STÁVAJÍCÍ ŽELEZOBETONOVÉ KONSTRUKCE
  - VYZDĚNÉ KONSTRUKCE - MATERIÁL NESPECIFIKOVÁN

SOUŘADNÝ SYSTÉM JTSC  
VÝŠKOVÝ SYSTÉM BpV

Odpov. proj.:	O.Švábek
Vypracoval:	O.Švábek
Kontroloval:	Ing. M. Komín
Kraj:	Ústecký
Místo:	p.p.č 2960/39 k.ú. Ústí nad Labem [554804]
Objednatel:	Povodí Labe, státní podnik, Víta Nejedlého 951/8, Slezské Předměstí, 50003 Hradec Králové
Akce:	VD Střekov, sanace ŽB konstrukcí a oprava tubusu nad lávkou ČD I. ETAPA OPRAVY
Výkres:	PŘÍZEMÍ - PŮDORYS 1.NP ZAMĚŘENÍ STÁVAJÍCÍ STAVU

AZ CONSULT, spol. s r.o.

Číslo zakázky..... 218/16  
Výrobek uvolněn k použití

Datum..... 6.2.2017

**AZCONSULT®**  
spol. s r. o.  
Klíšská 12, 400 01 Ústí nad Labem  
Tel.: 475 240 888, 475 240 830  
Tel/fax.: 475 240 864  
E-mail: azconsult@azconsult.cz  
ČSN EN ISO 9001, 14001  
ČSN OHSAS 18001

Zn. souboru:		
Stupeň:	DSP	Formát: 8 x A4
Č. zak.:	218/16	Č. paré :
Datum:	02/2017	
Měřítko:	1 : 50	Č. přílohy: D 1.1.b. - 01