


POVODÍ LABE, státní podnik

ZÁMĚR OPRAVY

**Váhanka, Golčův Jeníkov, těžení nánosů přes obec,
ř.km 5,670 – 5,963**

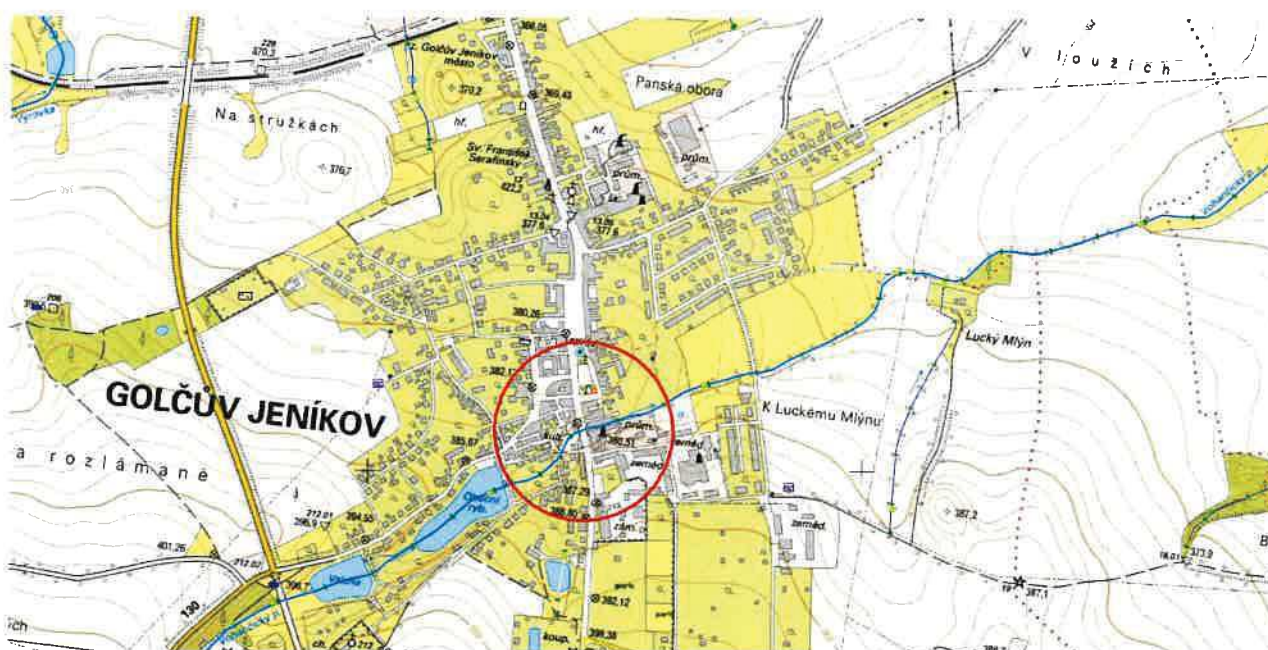

Zpracoval:	Jan Linhart úsekový technik dne:	
Schválil:	Ing. Petr Michalovich ředitel závodu Pardubice dne:	
Schváleno dokumentační komisí:	dne: číslo zápisu:	Tajemník Dokumentační komise

ZÁMĚR OPRAVY

a) identifikační údaje plánované opravy

název akce – tok, název	Váhanka, Golčův Jeníkov, těžení nánosů přes obec, ř. km 5,670 – 5,963
místo, případně ř. km, k. ú.	DVT Váhanka, IDVT 10185501, ř.km 5,570 – 5,963, k.ú. Golčův Jeníkov
Inventární číslo DM	-
Identifikátor ISYPO	400228106

b) odůvodnění účelnosti veřejné zakázky:

Popis potřeb, které mají být splněním veřejné zakázky naplněny

Váhanka je drobný vodní tok ve správě Povodní Labe, státní podnik. Jedná se o levostranný přítok Hostačovky. V intravilánu města Golčův Jeníkov je koryto toku přirozené bez opevnění. Vlivem zvýšených průtoků došlo k usazení sedimentu v průtočném profilu DVT, což bylo shledáno MěÚ Golčův Jeníkov jako závažná závada na toku (viz samostatný zápis ze dne 10.1.2017). Odtěžením sedimentů dojde k odstranění této závady.

Popis předmětu veřejné zakázky

Předmětem veřejné zakázky je odstranění usazeného sedimentu z průtočného profilu DVT Váhanka v množství cca 260 m³. Rozbory sedimentu nebyly v době zpracování záměru známy (odběr vzorku byl již proveden). Samotné odtěžení sedimentu z průtočného profilu koryta DVT je vhodné provádět běžnou mechanizací typu Menzi Muck apod. Vzhledem ke konzistenci a struktuře sedimentu se předpokládá jeho uložení na skládku, případně jiné naložení v souladu se zákonem č. 185/1991 Sb. (zajistí zhotovitel). V úseku od silničního mostu (cca 10m pod ním), po stupínek na začátku úseku (mezi budovami) bude sediment pouze vyhrnut na šikmé břehy a zde urovnán (provedeno vysvahování). Součástí akce je i provedení ořezu stávajícího břehového porostu.

Popis vzájemného vztahu předmětu veřejné zakázky a potřeb zadavatele

Předmět veřejné zakázky je v souladu s povinnostmi správce toku vyplývající ze zákona č.254/2001 Sb. v platném znění a prováděcí vyhlášky k tomuto zákonu.

Předpokládaný termín splnění veřejné zakázky

Říjen – prosinec 2018.

Další informace odůvodňující účelnost veřejné zakázky

V případě neprovedení odtěžení může docházet k dalšímu nežádoucímu zmenšování průtočného profilu a následně zaplavování přilehlých nemovitostí.

Předmětná akce je v kolizi s opatřeními dle Plánu dílčích oblastí povodí, avšak z důvodu zajištění bezpečného odvodu vody z povodí je nutné ji realizovat.

c) závazný a kvalifikovaný propočet nákladů na realizaci stavby s uvedením způsobu stanovení těchto nákladů

Pro stanovení ceny bylo provedeno zaměření příčných profilů v dané lokalitě a proveden výpočet kubatury. Cena byla následně stanovena dle ceníku ÚRS a činí 411.870,- Kč bez DPH.

ř.km	Plocha (m2)	Vzdálenost (m)	Kubatura (m3)
0,000	0,73	-	
0,020	0,29	20	10,2
0,040	0,77	20	10,6
0,060	1,80	20	25,7
0,080	4,13	20	59,3
0,100	1,28	20	54,1
0,120	0,50	20	17,8
0,150	2,70	30	48
0,170	0,07	20	27,7
Součet			253,4

- d) požadavky na celkové urbanistické a architektonické řešení stavby a požadavky na stavebně technické řešení stavby, na tepelně technické vlastnosti stavebních konstrukcí, odolnost a zabezpečení z hlediska požární a civilní ochrany, souhrnné požadavky na plochy a prostory apod.

Vzhledem k charakteru akce není řešeno.

- e) územně technické podmínky pro přípravu území, včetně napojení na rozvodné a komunikační sítě a kanalizaci, rozsah a způsob zabezpečení přeložek sítí, napojení na dopravní infrastrukturu, vliv stavby, provozu, nebo výroby na životní prostředí, zábor zemědělského a lesního fondu, apod.

Před zahájením prací je nutné vytyčení inženýrských sítí. Příjezd ke korytu je po veřejných komunikacích a částečně po soukromých zahradách. Přístupy budou předem projednány s jejich vlastníky (zajistí zhotovitel díla). V rámci přípravy akce bude požádáno o závazné stanovisko k zásahu do VKP a o případné udělení výjimky z ochranných podmínek ZCHD (zajistí objednatel).

- f) majetkoprávní vztahy doložené snímkem pozemkové mapy a výpisem z katastru nemovitostí

Záměr bude realizován na pozemku p.č. 2232/1 k.ú. Golčův Jeníkov. Tento pozemek je ve vlastnictví ČR s právem hospodařit pro Povodí Labe, státní podnik. Pozemková parcela č. 2232/2 je v majetku města Golčův Jeníkov (na tomto pozemku se jedná zejména o provedení svahování břehů).

- g) požadavky na zabezpečení budoucího provozu (užívání) stavby energiemi, vodou, pracovníky apod. A předpokládanou výši finančních potřeb jak provozu, tak reprodukce pořízeného majetku zdroje jejich úhrady v roce následujícím po uvedení stavby do provozu

Po provedení akce bude prováděna běžná údržba toku v souladu se zákonem č. 254/2001 Sb.

- h) výkresy a schémata určena správcem programu (u akcí, které je možno hradit z prostředků dotačních programů)

Akce není hrazena z dotačních prostředků.

- i) u staveb charakteru rekonstrukcí, modernizací a oprav obsahuje též dokumentaci současného stavu, včetně rozhodujících technicko ekonomických údajů o provozu (užívání) obnovované kapacity

Součástí tohoto ZO jsou i vzorové příčné řezy v měř. 1:50 a fotodokumentace stávajícího stavu.

- j) rozdělení stavby na stavební objekty a provozní soubory s určením u každého z nich jednotlivě, zda jde o opravu či investici (včetně uvedené DM v relevantních případech)

Akce není členěna na stavební objekty.


k) rozhodující projektované parametry ve tvaru (u akcí, které je možno hradit z prostředků dotačních programů)

Přílohy:

- Situace 1:50 000
- Přehledná situace 1:5 000
- Přehledná situace 1:2 000 s vyznačením rozsahu úpravy
- Příčné řezy 1:50
- Stanovisko KÚ Vysočina
- Zápis z povodňové prohlídky ze dne 10. 1. 2017
- Rozpočet + soupis prací
- Informace o parcelách
- Fotodokumentace stávajícího stavu

Fotodokumentace současného stavu:




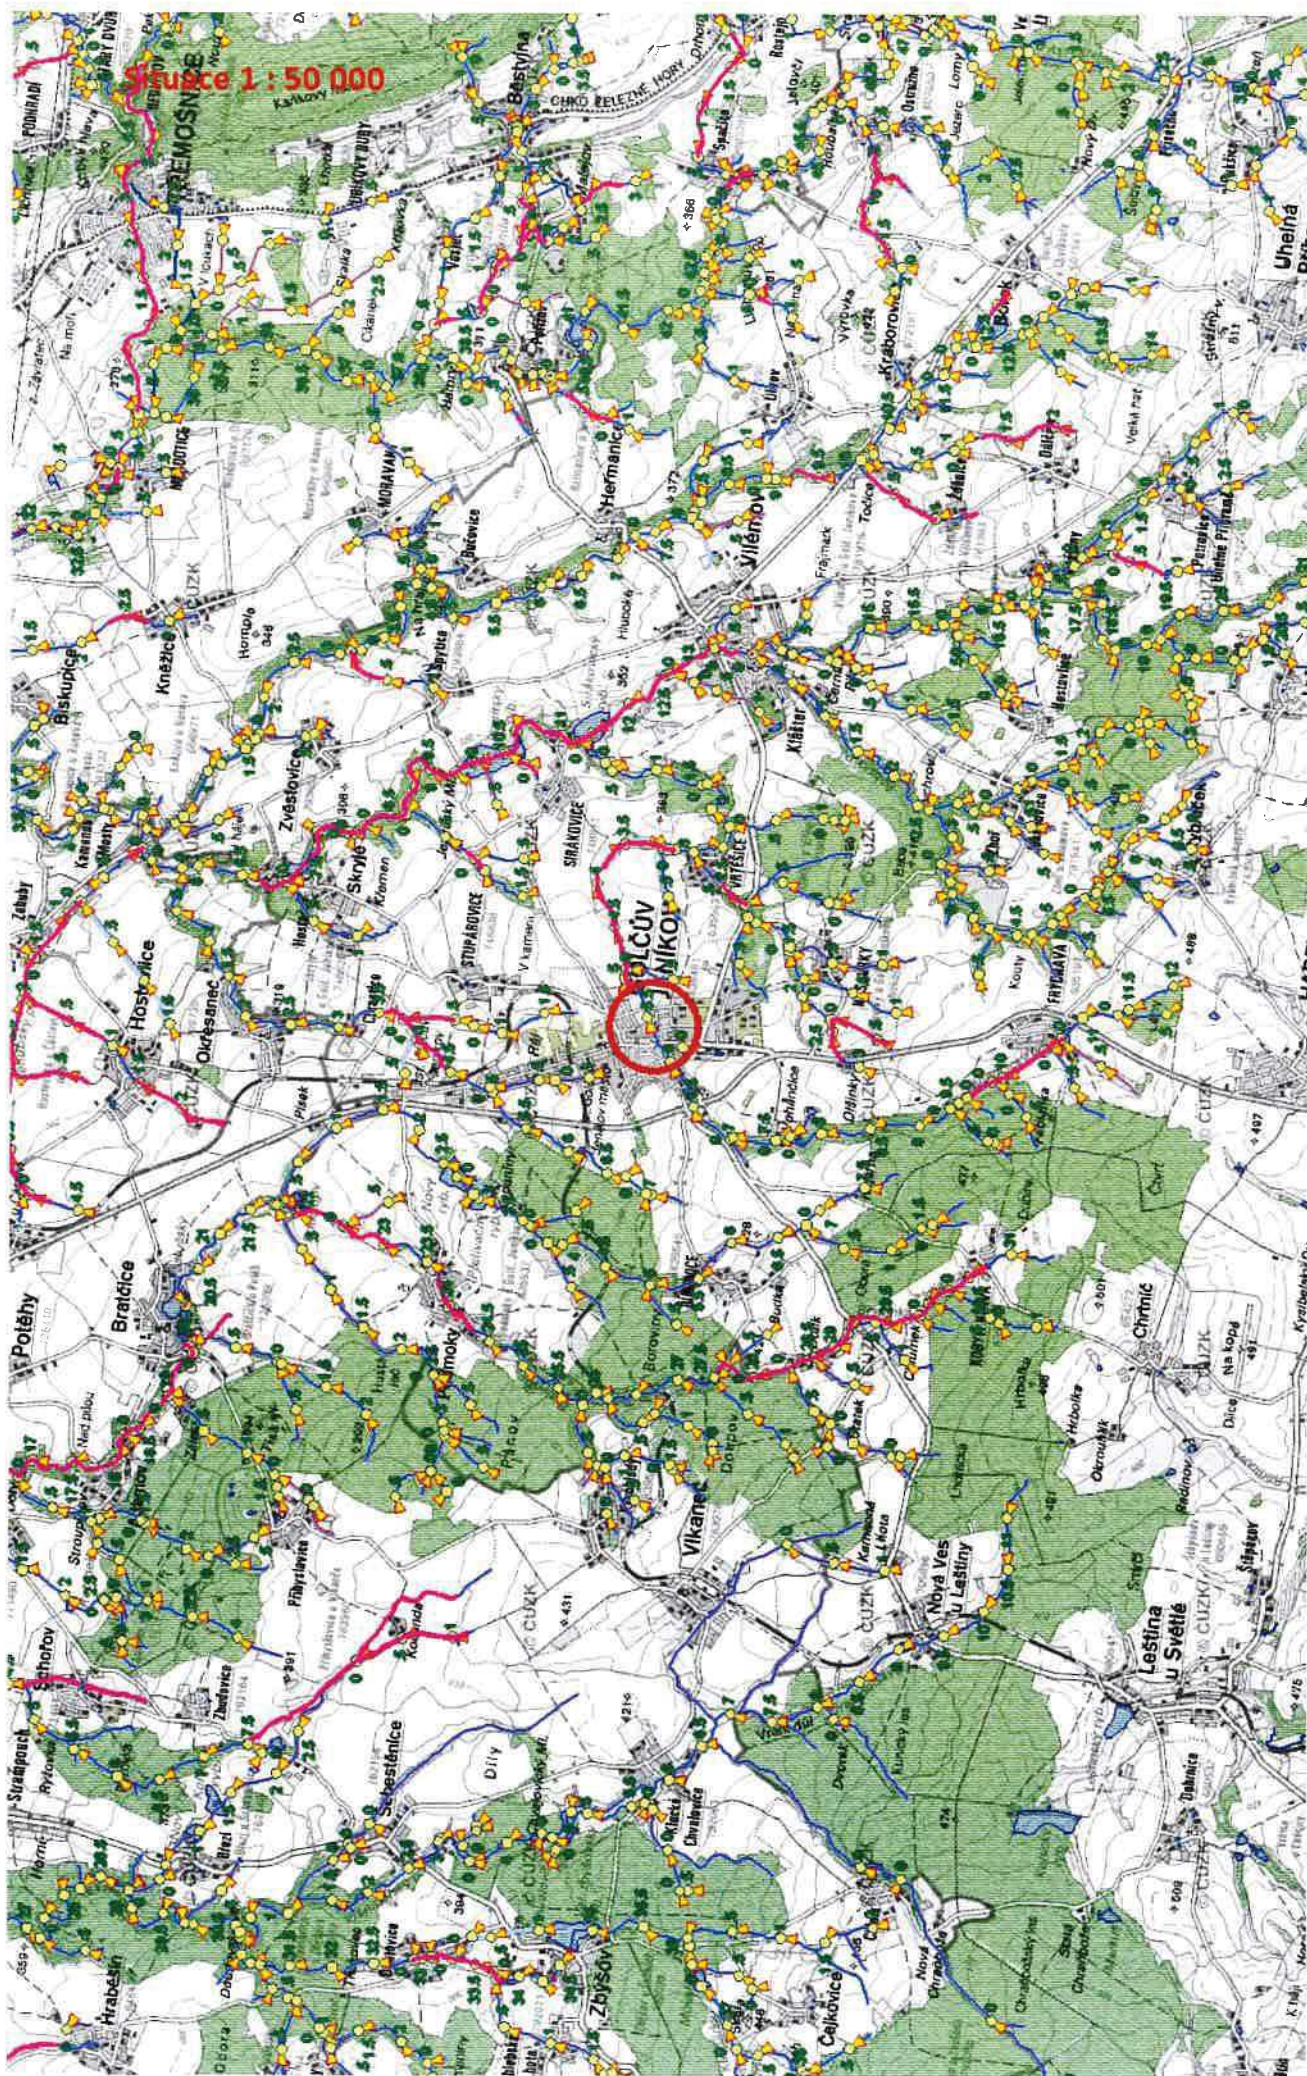

Přehledná situace 1 : 5 000




Přehledná situace 1 : 2 000

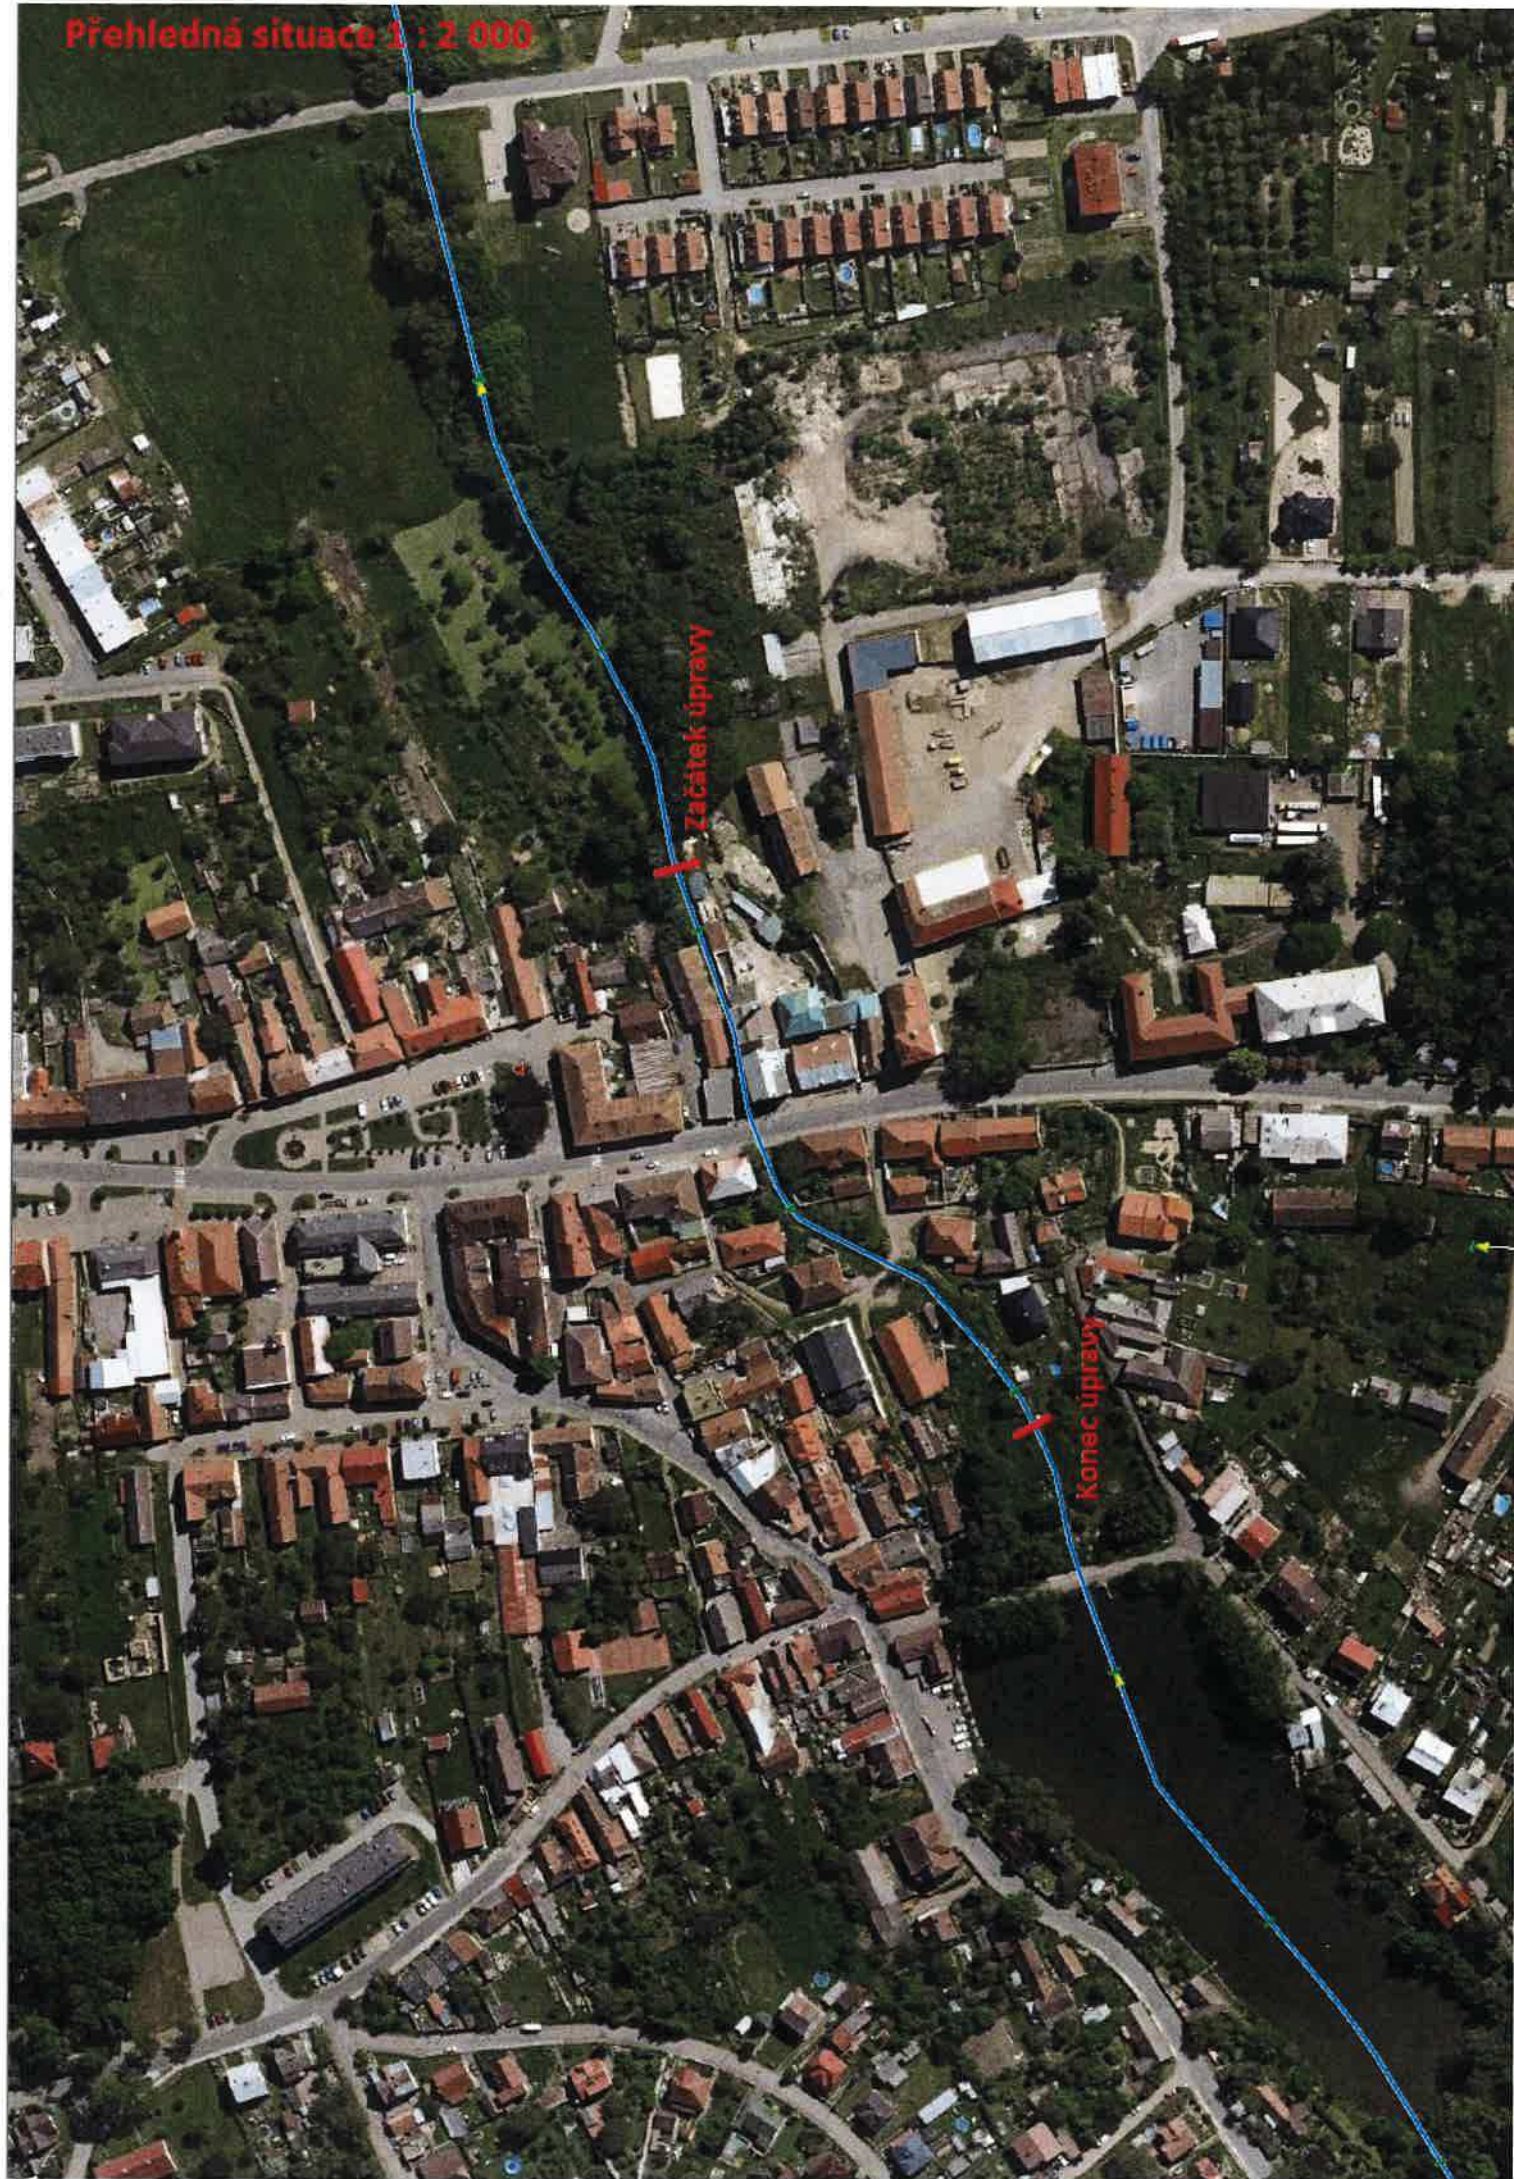


Váhanka, Golčův Jeníkov
Vzorové příčné řezy měř. 1 : 50


ř.km 0,000

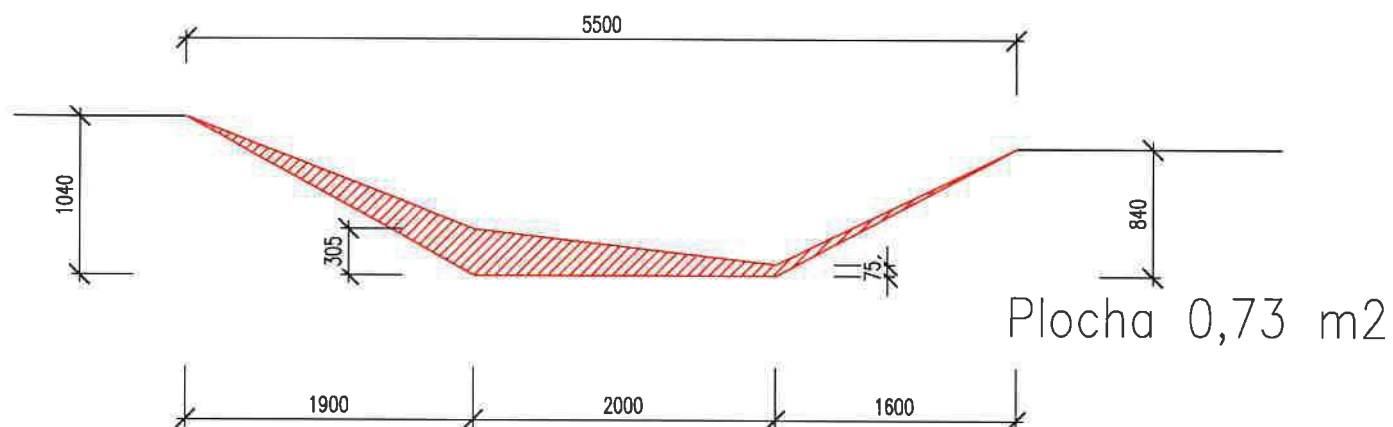


ř.km 0,020

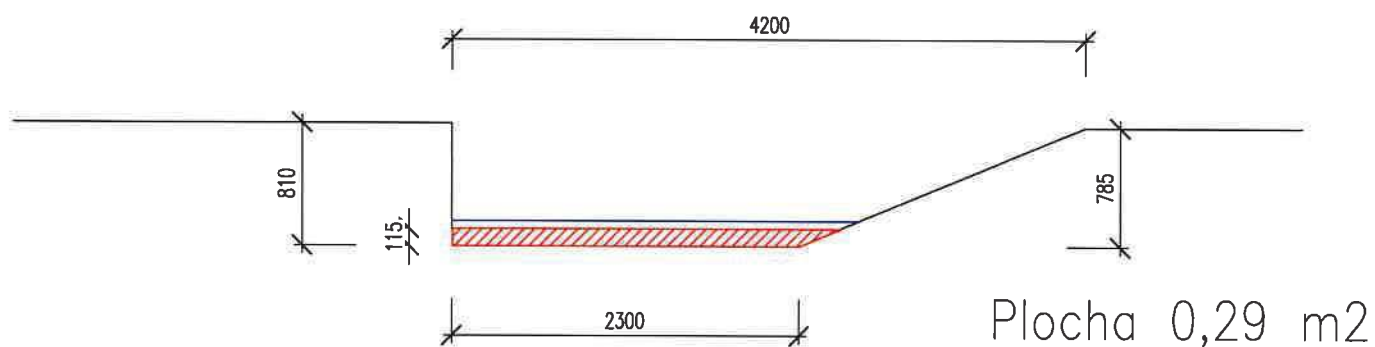


ř.km 0,040

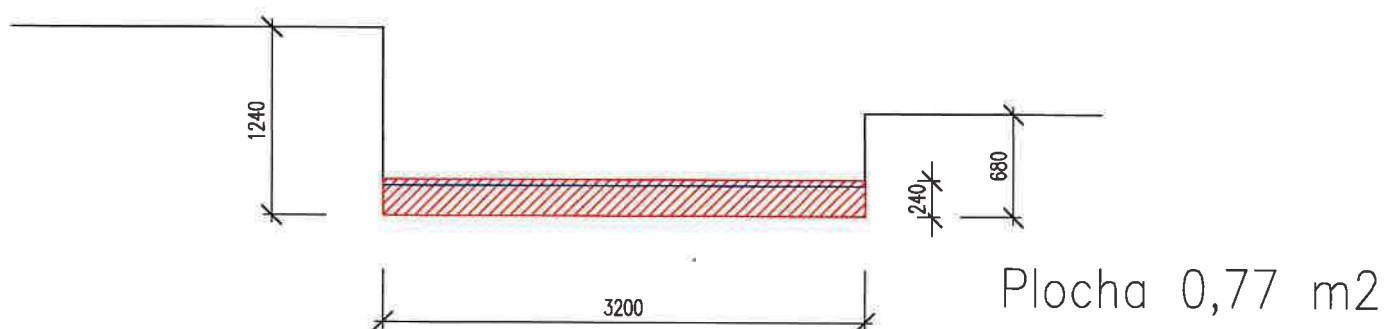


ř.km 0,060

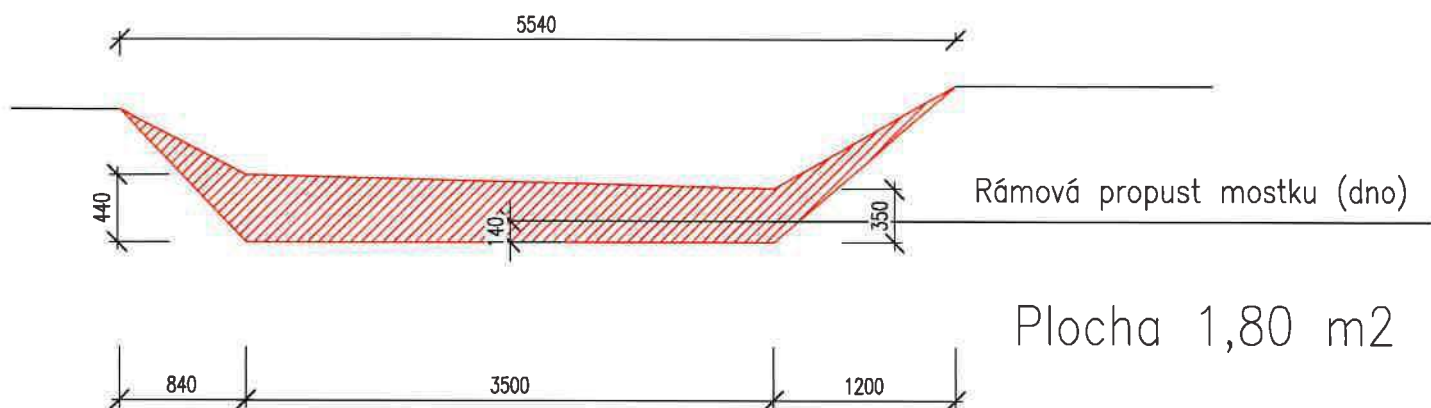

ř.km 0,080

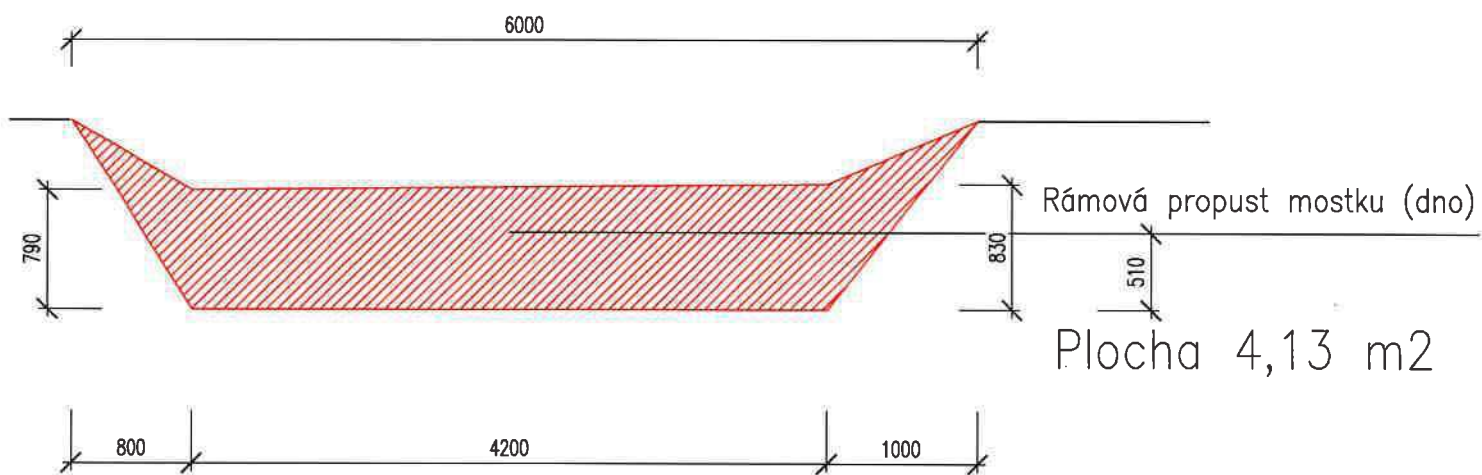

ř.km 0,100

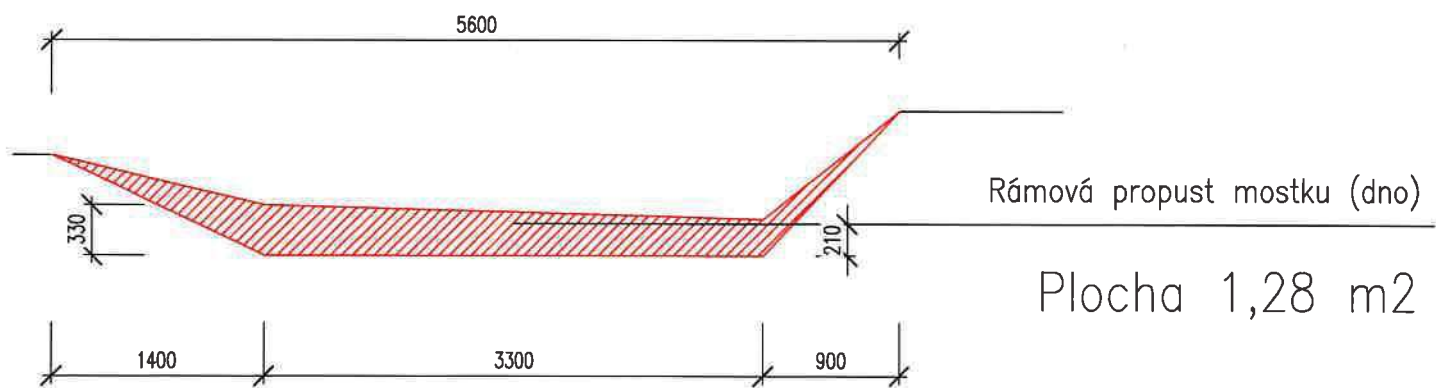

ř.km 0,150


ř.km 0,170


Plocha 0,07 m²

KRAJSKÝ ÚŘAD KRAJE VYSOČINA
Odbor životního prostředí a zemědělství
Žižkova 57, 587 33 Jihlava, Česká republika
tel.: 564 602 111, e-mail: posta@kr-vysocina.cz



2

PUP

TECH

CA

dle rozdělovníku



Váš dopis značky/ze dne

Číslo jednací
KUJI 59494/2018
OZPZ 1358/2018 Poj

Vyřizuje/telefon
Jana Pojerová
564 602 509

V Jihlavě dne
3. 8. 2018

Odtěžení sedimentu na toku Váhanka, Golčův Jeníkov

Dne 26. 7. 2018 obdržel Krajský úřad Kraje Vysočina, odbor životního prostředí a zemědělství (dále jen OŽPZ KrÚ Kraje Vysočina), žádost Povodí Labe, státní podnik, Závod Pardubice, Cihelna 135, 530 09 Pardubice IČO 70890005, o výjimku ve smyslu § 56 zákona č. 114/1992 Sb., o ochraně přírody a krajiny (dále jen zákona o ochraně přírody) k záměru – „Váhanka, Golčův Jeníkov, těžení nánosů přes obec, ř. km 5,690-5,963“ (dále také záměr). Záměr nebyl blíže konkretizován.

Jedná se o odstranění sedimentu, který se nachází v korytě toku Váhanka v říčním kilometru 5,650-5,963 (v intravilánu města Golčův Jeníkov), včetně zásahu (ořezání) náletového porostu vrby a oprava břehů. V oblasti je evidovaný rak říční, zvláště chráněný druh ve smyslu vyhlášky MŽP ČR č. 395/1992 Sb.

Dne 2. 8. 2018 se OŽPZ KrÚ Kraje Vysočina na místě záměru zúčastnil šetření za přítomnosti Povodí Labe a MěÚ Havlíčkův Brod (OŽP). Místo záměru se nachází v intravilánu obce. Bylo zjištěno, že se jedná o nebezpečnou část toku, místy silně zazemněnou. Charakter toku neodpovídá vhodnému biotopu pro raka říčního. V rámci šetření bylo domluveno, že Povodí Labe požádá o povolení záměru ve smyslu § 4 zákona o ochraně přírody. V žádosti blíže naspecifikuje plánované práce.

OŽPZ KrÚ Kraje Vysočina konstatuje na základě zjištěného stavu koryta v místě záměru a při zohlednění, že v povolení k VKP budou zohledněny i časové podmínky pro realizaci prací, že realizace záměru není z hlediska zvláště chráněných živočichů a rostlin škodlivým zásahem ani činností, která by ke škodlivému zásahu vedla. Pro realizaci záměru není třeba povolení ve smyslu § 56 zákona o ochraně přírody.

KRAJSKÝ ÚŘAD
KRAJE VYSOČINA
Odbor životního prostředí
a zemědělství
Žižkova 57, 587 33 Jihlava
-3-

Horné
Ing. Eva Horná
vedoucí odboru životního prostředí a zemědělství


Krajský úřad Kraje Vysočina
Žižkova 57, 587 33 Jihlava, IČO: 70890749
ID datové schránky: ksab3eu, e-mail: posta@kr-vysocina.cz

Dodejkou do vlastních rukou obdrží:

Povodí Labe, státní podnik, Závod Pardubice, Cihelna 135, 530 09 Pardubice

Na vědomí:

Město Havlíčkův Brod, Odbor životního prostředí, Oddělení ochrany přírodních zdrojů,
Havlíčkovo náměstí 57, 580 61 Havlíčkův Brod - **datovou schránkou**

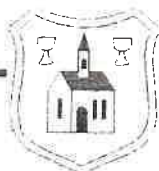

(5)

MĚSTO GOLČŮV JENÍKOV

NÁMĚSTÍ TGM 110, 582 82 GOLČŮV JENÍKOV

<http://www.golcuv-jenikov.cz>, IČ: 002 67 406

V Golčově Jeníkově dne 10. 1. 2017

Věc: Zápis z povodňové pochůzky v intravilánu města Golčův Jeníkov

Přítomni:

Město Golčův Jeníkov: Mgr. Vlastimil Marušák, starosta; Bc. Miroslav Mrkvička, místostarosta
MěÚ Havlíčkův Brod: Ing. Zuzana Bendlová, OŽP
Povodí Labe: Jan Linhart, úsekový technik PS Čáslav

Dne 10. 1. 2017 byla provedena povodňová obchůzka po toku Váhanky od Obecního rybníku až k Luckému mlýnu. Při pochůzce bylo zjištěno:

- koryto vodního toku je značně zanesené, zarostlé travinami, břehy jsou erodovány, tok je naplněn spadlým dřevem
- průchodnost koryta toku je zúžena břehovým porostem, který zasahuje do průtočného profilu

Vyjádření účastníků:

Město Golčův Jeníkov:

Starosta města upozorňuje na celkově špatný stav koryta toku (viz zjištění výše). Tento stav výrazně ovlivňuje průchodnost toku při zvýšeném průtoku. Obec má k dispozici fotodokumentaci zaplaveného okolí potoka včetně zaplavených domů v okolí synagogy. Upozorňuje na to, že se jedná o závažnou závadu na toku a po správci toku požaduje provedení vyřezání náletových dřevin, odbagrování nánosů a opravu břehů v co možná nejkratším termínu, nejlépe v návaznosti na revitalizaci pozemků po bývalém pivovaru, která proběhne v roce 2017.

MěÚ Havlíčkův Brod:

Souhlasíme s navrženým řešením a upozorňujeme správce toku, že musí požádat o souhlas se zásahem do VKP.

Povodí Labe, s.p.:

Akci zařadíme do plánu provozní údržby.

V Golčově Jeníkově dne 10. 1. 2017



Bendlová

Mrkvička

KRYCÍ LIST SOUPLISU

Stavba:

Váhanka, Golčův Jeníkov - těžení nánosů přes obec, ř.km 5,650 - 5,963

KSO:

Místo:

Zadavatel:

Povodí Labe, státní podnik

Uchazeč:

Projektant:

Poznámka:

CC-CZ:

Datum:

IČ:

DIČ:

IČ:

DIČ:

IČ:

DIČ:

16. 8. 2018

70890005

CZ70890005

Cena bez DPH

0,00

DPH základní
snížená

Základ daně
0,00
0,00

Sazba daně
21,00%
15,00%

Výše daně
0,00
0,00

Cena s DPH

v CZK

0,00

REKAPITULACE ČLENĚNÍ SOUPISU PRACÍ

Stavba:

Váhanka, Golčův Jeníkov - těžení nánosů přes obec, ř.km 5,650 - 5,963

Místo:

Datum: 16. 8. 2018

Zadavatel:

Povodí Labe, státní podnik

Uchazeč:

Projektant:

Kód dílu - Popis

Cena celkem [CZK]

Náklady soupisu celkem

HSV - Práce a dodávky HSV

1 - Zemní práce

9 - Ostatní konstrukce a práce, bourání

997 - Přesun sutě

OST - Vedlejší a ostatní rozpočtové náklady

01 - Vedlejší rozpočtové náklady

02 - Projektová dokumentace - ostatní náklady

09 - Ostatní náklady

0,00
0,00
0,00
0,00
0,00
0,00
0,00
0,00
0,00

SOUPIS PRACÍ

Stavba: Váhanka, Golčův Jeníkov - těžení nánosů přes obec, ř.km 5,650 - 5,963

Místo: Datum: 16. 8. 2018

Zadavatel: Povodí Labe, státní podnik

Uchazeč: Projektant:

PČ	Typ	Kód	Popis	MJ	Množství	J.cena [CZK]	Cena celkem [CZK]	Cenová soustava
----	-----	-----	-------	----	----------	--------------	-------------------	-----------------

Náklady soupisu celkem 0,00

D HSV Práce a dodávky HSV

D 1 Zemní práce								
1	K	111101101	Odstranění travin a rákosu travin, při celkové ploše do 0,1 ha	ha	0,050		0,00	CS ÚRS 2018 01
2	K	111101104	Odstranění travin a rákosu rákos ve vodě pro jakoukoliv plochu	ha	0,050		0,00	CS ÚRS 2018 01
3	K	111201101	Odstranění křovin a stromů s odstraněním kořenů průměru kmene do 100 mm do sklonu terénu 1 : 5, při celkové ploše do 1 000 m2	m2	150,000		0,00	CS ÚRS 2018 01
4	K	111251111	Drcení ořezaných větví strojně - (štěpkování) o průměru větvi do 100 mm	m3	15,000		0,00	CS ÚRS 2018 01
W 150*0,1								
5	K	129203101	Čištění otevřených koryt vodotečí s přehozením rozpojeného nánosu do 3 m nebo s naložením na dopravní prostředek při šířce původního dna do 5m a hloubce koryta do 2,5 m v hornině tř. 3	m3	260,000		0,00	CS ÚRS 2018 01
6	K	129203109	Čištění otevřených koryt vodotečí Příplatek k cenám za lepivost horniny v hornině tř. 3	m3	130,000		0,00	CS ÚRS 2018 01
W 260*0,5								
7	K	130001101	Příplatek k cenám hloubených vykopávek za ztížení vykopávky v blízkosti podzemního vedení nebo výbušnin pro jakoukoliv třídu horniny	m3	26,000		0,00	CS ÚRS 2018 01

P Poznámka k položce:

Práce pod a v blízkosti mostu a propustku								
W 260*0,1								
8	K	161101102	Svislé přemístění výkopku bez naložení do dopravní nádoby avšak s vyprázdněním dopravní nádoby na hromadu nebo do dopravního prostředku z horniny tř. 1 až 4, při hloubce výkopu přes 2,5 do 4 m	m3	150,000		0,00	CS ÚRS 2018 01
9	K	162301501	Vodorovné přemístění smýcených křovin do průměru kmene 100 mm na vzdálenost do 5 000 m	m2	150,000		0,00	CS ÚRS 2018 01
10	K	162601102	Vodorovné přemístění výkopku nebo sypaniny po suchu na obvyklém dopravním prostředku, bez naložení výkopku, avšak se složením bez rozhrnutí z horniny tř. 1 až 4 na vzdálenost přes 4 000 do 5 000 m	m3	260,000		0,00	CS ÚRS 2018 01


PČ	Typ	Kód	Popis	MJ	Množství	J.cena [CZK]	Cena celkem [CZK]	Cenová soustava
11	K	167101103	Nakládání, skládání a překládání neulehlého výkopku nebo sypaniny skládání nebo překládání, z hornin tř. 1 až 4	m3	150,000		0,00	CS ÚRS 2018 01
12	K	171201201	Uložení sypaniny na skládky	m3	260,000		0,00	CS ÚRS 2018 01
13	K	171201211	Poplatek za uložení stavebního odpadu na skládce (skládkovné) zeminy a kameniva zatříděného do Katalogu odpadů pod kódem 170 504	t	416,000		0,00	CS ÚRS 2018 01
	W		260*1,6		416,000			
14	K	182101101	Svahování trvalých svahů do projektovaných profilů s potřebným přemístěním výkopku při svahování v zářezech v hornině tř. 1 až 4	m2	450,000		0,00	CS ÚRS 2018 01
	D	9	Ostatní konstrukce a práce, bourání				0,00	
15	K	938909321	Čištění vozovek metením bláta, prachu nebo hlinitého nánosu s odklizením na hromady na vzdálenost do 20 m nebo naložením na dopravní prostředek ručně povrchu podkladu nebo krytu šterkového	m2	200,000		0,00	CS ÚRS 2018 01
16	K	938909331	Čištění vozovek metením bláta, prachu nebo hlinitého nánosu s odklizením na hromady na vzdálenost do 20 m nebo naložením na dopravní prostředek ručně povrchu podkladu nebo krytu betonového nebo živičného	m2	50,000		0,00	CS ÚRS 2018 01
	D	997	Přesun sutě				0,00	
17	K	997002511	Vodorovné přemístění suti a vybouraných hmot bez naložení, se složením a hrubým urovnáním na vzdálenost do 1 km	t	5,000		0,00	CS ÚRS 2018 01
18	K	997002519	Vodorovné přemístění suti a vybouraných hmot bez naložení, se složením a hrubým urovnáním Příplatek k ceně za každý další i započatý 1 km přes 1 km	t	20,000		0,00	CS ÚRS 2018 01
	W		5*4 Přepočtené koeficientem množství		20,000			
19	K	997223855	Poplatek za uložení stavebního odpadu na skládce (skládkovné) zeminy a kameniva zatříděného do Katalogu odpadů pod kódem 170 504	t	5,000		0,00	CS ÚRS 2018 01
	D	OST	Vedlejší a ostatní rozpočtové náklady				0,00	
	D	01	Vedlejší rozpočtové náklady				0,00	
20	K	011	Zajištění kompletního zařízení staveniště a jeho připojení na síť	soubor	1,000		0,00	
	W		- zajištění prostoru a vybavení ZS					
	W		- zajištění ohlášení všech staveb zařízení staveniště dle §104 odst. (2) zákona č. 183/2006 Sb.					
	W		- zajištění oplocení prostoru ZS, jeho napojení na inž. síť					
	W		- zajištění následné likvidace všech objektů ZS včetně připojení na síť					
	W		- zajištění zřízení a odstranění dočasných komunikací, sjezdů a nájezdů pro realizaci stavby					
	W		- zajištění ostrahy stavby a staveniště po dobu realizace stavby					
	W		- zajištění podmínek pro použití přístupových komunikací dotčených stavbou s příslušnými vlastníky či správci a zajištění jejich splnění					
	W		- zřízení čistících zón před výjezdem z obvodu staveniště					

PČ	Typ	Kód	Popis	MJ	Množství	J.cena [CZK]	Cena celkem [CZK]	Genová soustava
W			- provedení takových opatření, aby plochy obvodu staveniště nebyly znečištěny ropnými látkami a jinými podobnými produkty					
W			- provedení takových opatření, aby nebyly překročeny limity prašnosti a hlučnosti dané obecně závaznou vyhláškou					
W			- zajištění péče o nepředané objekty a konstrukce stavby, jejichž ošetřování a zimní opatření					
W			- zajištění ochrany veškeré zeleně v prostoru staveniště a v jeho bezprostřední blízkosti pro poškození během realizace stavby		1,000			
W			1		1,000			
W			Součet					
21	K	01132	Zajištění obnovy zpevněných a nepevněných komunikací	soubor	1,000		0,00	
W			"obnova stávajících zpevněných i nepevněných komunikací při jejich případném porušení"					
W			1		1,000			
W			Součet		1,000			
D	02		Projektová dokumentace - ostatní náklady				0,00	
22	K	0210	Zhotovitelem vypracovaný Plán opatření pro případ havárie, pro případ úniku závadných látek (např. ropné produkty, cementové výluhy, odpadní vody z těsnících clon, atd.)	kus	1,000		0,00	
23	K	0221	Zpracování povodňového plánu stavby dle §71 zákona č. 254/2001 Sb. včetně zajištění schválení příslušnými orgány správy a Povodím Labe, státní podnik	kus	1,000		0,00	
D	09		Ostatní náklady				0,00	
24	K	037	Zajištění písemných souhlasných vyjádření všech dotčených vlastníků a případných uživatelů všech pozemků dotčených stavbou s jejich konečnou úpravou po dokončení prací. Zhotovitel bude respektovat podmínky uvedené v soulasech vlastníků pozemků. Zajištění těchto podmínek je součástí ceny.	soubor	1,000		0,00	
25	K	0931	Provedení pasportizace stávajících nemovitostí (vč. pozemků) a jejich příslušenství, zajištění fotodokumentace stávajícího stavu přístupových komunikací	soubor	1,000		0,00	
26	K	094	Zajištění vytváření veškerých podzemních zařízení	kus	1,000		0,00	
27	K	095	Zajištění setření o podzemních sítích vč. zajištění nových vyjádření v případě, že před realizací pozbyly platnosti	soubor	1,000		0,00	
28	K	0993	Zajištění dopravně inženýrských opatření	soubor	1,000		0,00	
W			- zajištění dopravně inženýrských opatření					
W			- zajištění zřízení a likvidace dopravního značení včetně případné světelné signalizace					
W			- zajištění vydání dopravně inženýrského rozhodnutí					
W			1		1,000			
W			Součet		1,000			

PČ	Typ	Kód	Popis	MJ	Množství	J.cena [CZK]	Cena celkem [CZK]	Cenová soustava
29	K	09961	Dočasné odstranění stávajícího plotu	soubor	1,000		0,00	
	W		"stávající plot (pletivo včetně sloupků) z důvodu možnosti provádění stavby"					
	W		1		1,000			
	W		Součet		1,000			
30	K	099911	Zajištění vedení průběžné evidence odpadů	soubor	1,000		0,00	
	W		1		1,000			
	W		Součet		1,000			

Informace o pozemku

Parcelní číslo:	2232/1
Obec:	Golčův Jeníkov [568635]
Katastrální území:	Golčův Jeníkov [635481]
Číslo LV:	1484
Výměra [m ²]:	909
Typ parcely:	Parcela katastru nemovitostí
Mapový list:	DKM
Určení výměry:	Ze souřadnic v S-JTSK
Způsob využití:	koryto vodního toku přirozené nebo upravené
Druh pozemku:	vodní plocha

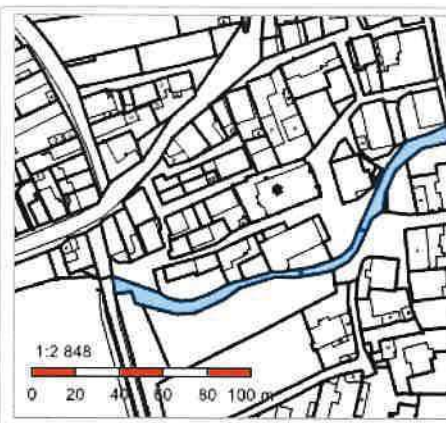

Vlastníci, jiní oprávnění

Vlastnické právo	Podíl
Česká republika,	
Právo hospodařit s majetkem státu	Podíl
Povodí Labe, státní podnik, Víta Nejedlého 951/8, Slezské Předměstí, 50003 Hradec Králové	

Způsob ochrany nemovitosti

Nejsou evidovány žádné způsoby ochrany.

Seznam BPEJ

Parcela nemá evidované BPEJ.

Omezení vlastnického práva

Nejsou evidována žádná omezení.

Jiné zápisy

Nejsou evidovány žádné jiné zápisy.

Řízení, v rámci kterých byl k nemovitosti zapsán cenový údaj

Nemovitost je v územním obvodu, kde státní správu katastru nemovitostí ČR vykonává [Katastrální úřad pro Vysočinu, Katastrální pracoviště Havlíčkův Brod](#)


Zobrazené údaje mají informativní charakter. Platnost k 28.08.2018 09:00:00.

© 2004 - 2018 [Český úřad zeměměřický a katastrální](#), Pod sídlištěm 1800/9, Kobylisy, 18211 Praha 8
Podání určená katastrálním úřadům a pracovištím zasílejte přímo na [jejich e-mail adresu](#).

Verze aplikace: 5.5.2 build 0

Informace o pozemku

Parcelní číslo:	2232/2
Obec:	Golčův Jeníkov [5686351]
Katastrální území:	Golčův Jeníkov [635481]
Číslo LV:	10001
Výměra [m ²]:	1959
Typ parcely:	Parcela katastru nemovitostí
Mapový list:	DKM
Určení výměry:	Graficky nebo v digitalizované mapě
Způsob využití:	koryto vodního toku přirozené nebo upravené
Druh pozemku:	vodní plocha

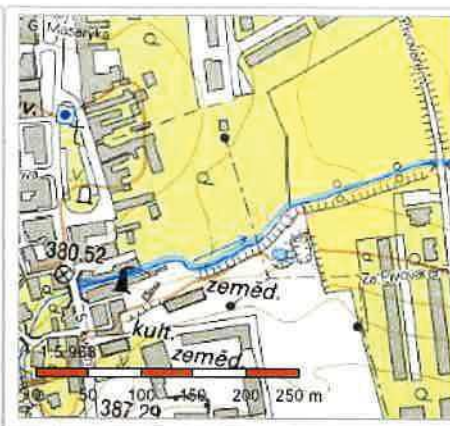

Vlastníci, jiní oprávnění

Vlastnické právo	Podíl
Město Golčův Jeníkov, Nám. T. G. Masaryka 110, 58282 Golčův Jeníkov	

Způsob ochrany nemovitosti

Nejsou evidovány žádné způsoby ochrany.

Seznam BPEJ

Parcela nemá evidované BPEJ.

Omezení vlastnického práva

Typ
Věcné břemeno (podle listiny)

Jiné zápisy

Typ
Změna číslování parcel

Řízení, v rámci kterých byl k nemovitosti zapsán cenový údaj

Nemovitost je v územním obvodu, kde státní správu katastru nemovitostí ČR vykonává [Katastrální úřad pro Vysočinu, Katastrální pracoviště Havlíčkův Brod](#)

Zobrazené údaje mají informativní charakter. Platnost k 28.08.2018 09:00:00.

© 2004 - 2018 [Český úřad zeměměřický a katastrální](#), Pod sídlištěm 1800/9, Kobylisy, 18211 Praha 8
Podání určená katastrálním úřadům a pracovištím zasílejte přímo na [jejich e-mail adresu](#).

Verze aplikace: 5.5.2 build 0