



ř. km 3,110 - ŽELEZOBETONOVÝ SILNIČNÍ MOST ROHATEC - SUDOMĚŘICE

Vytyčení znaků , M 1:200

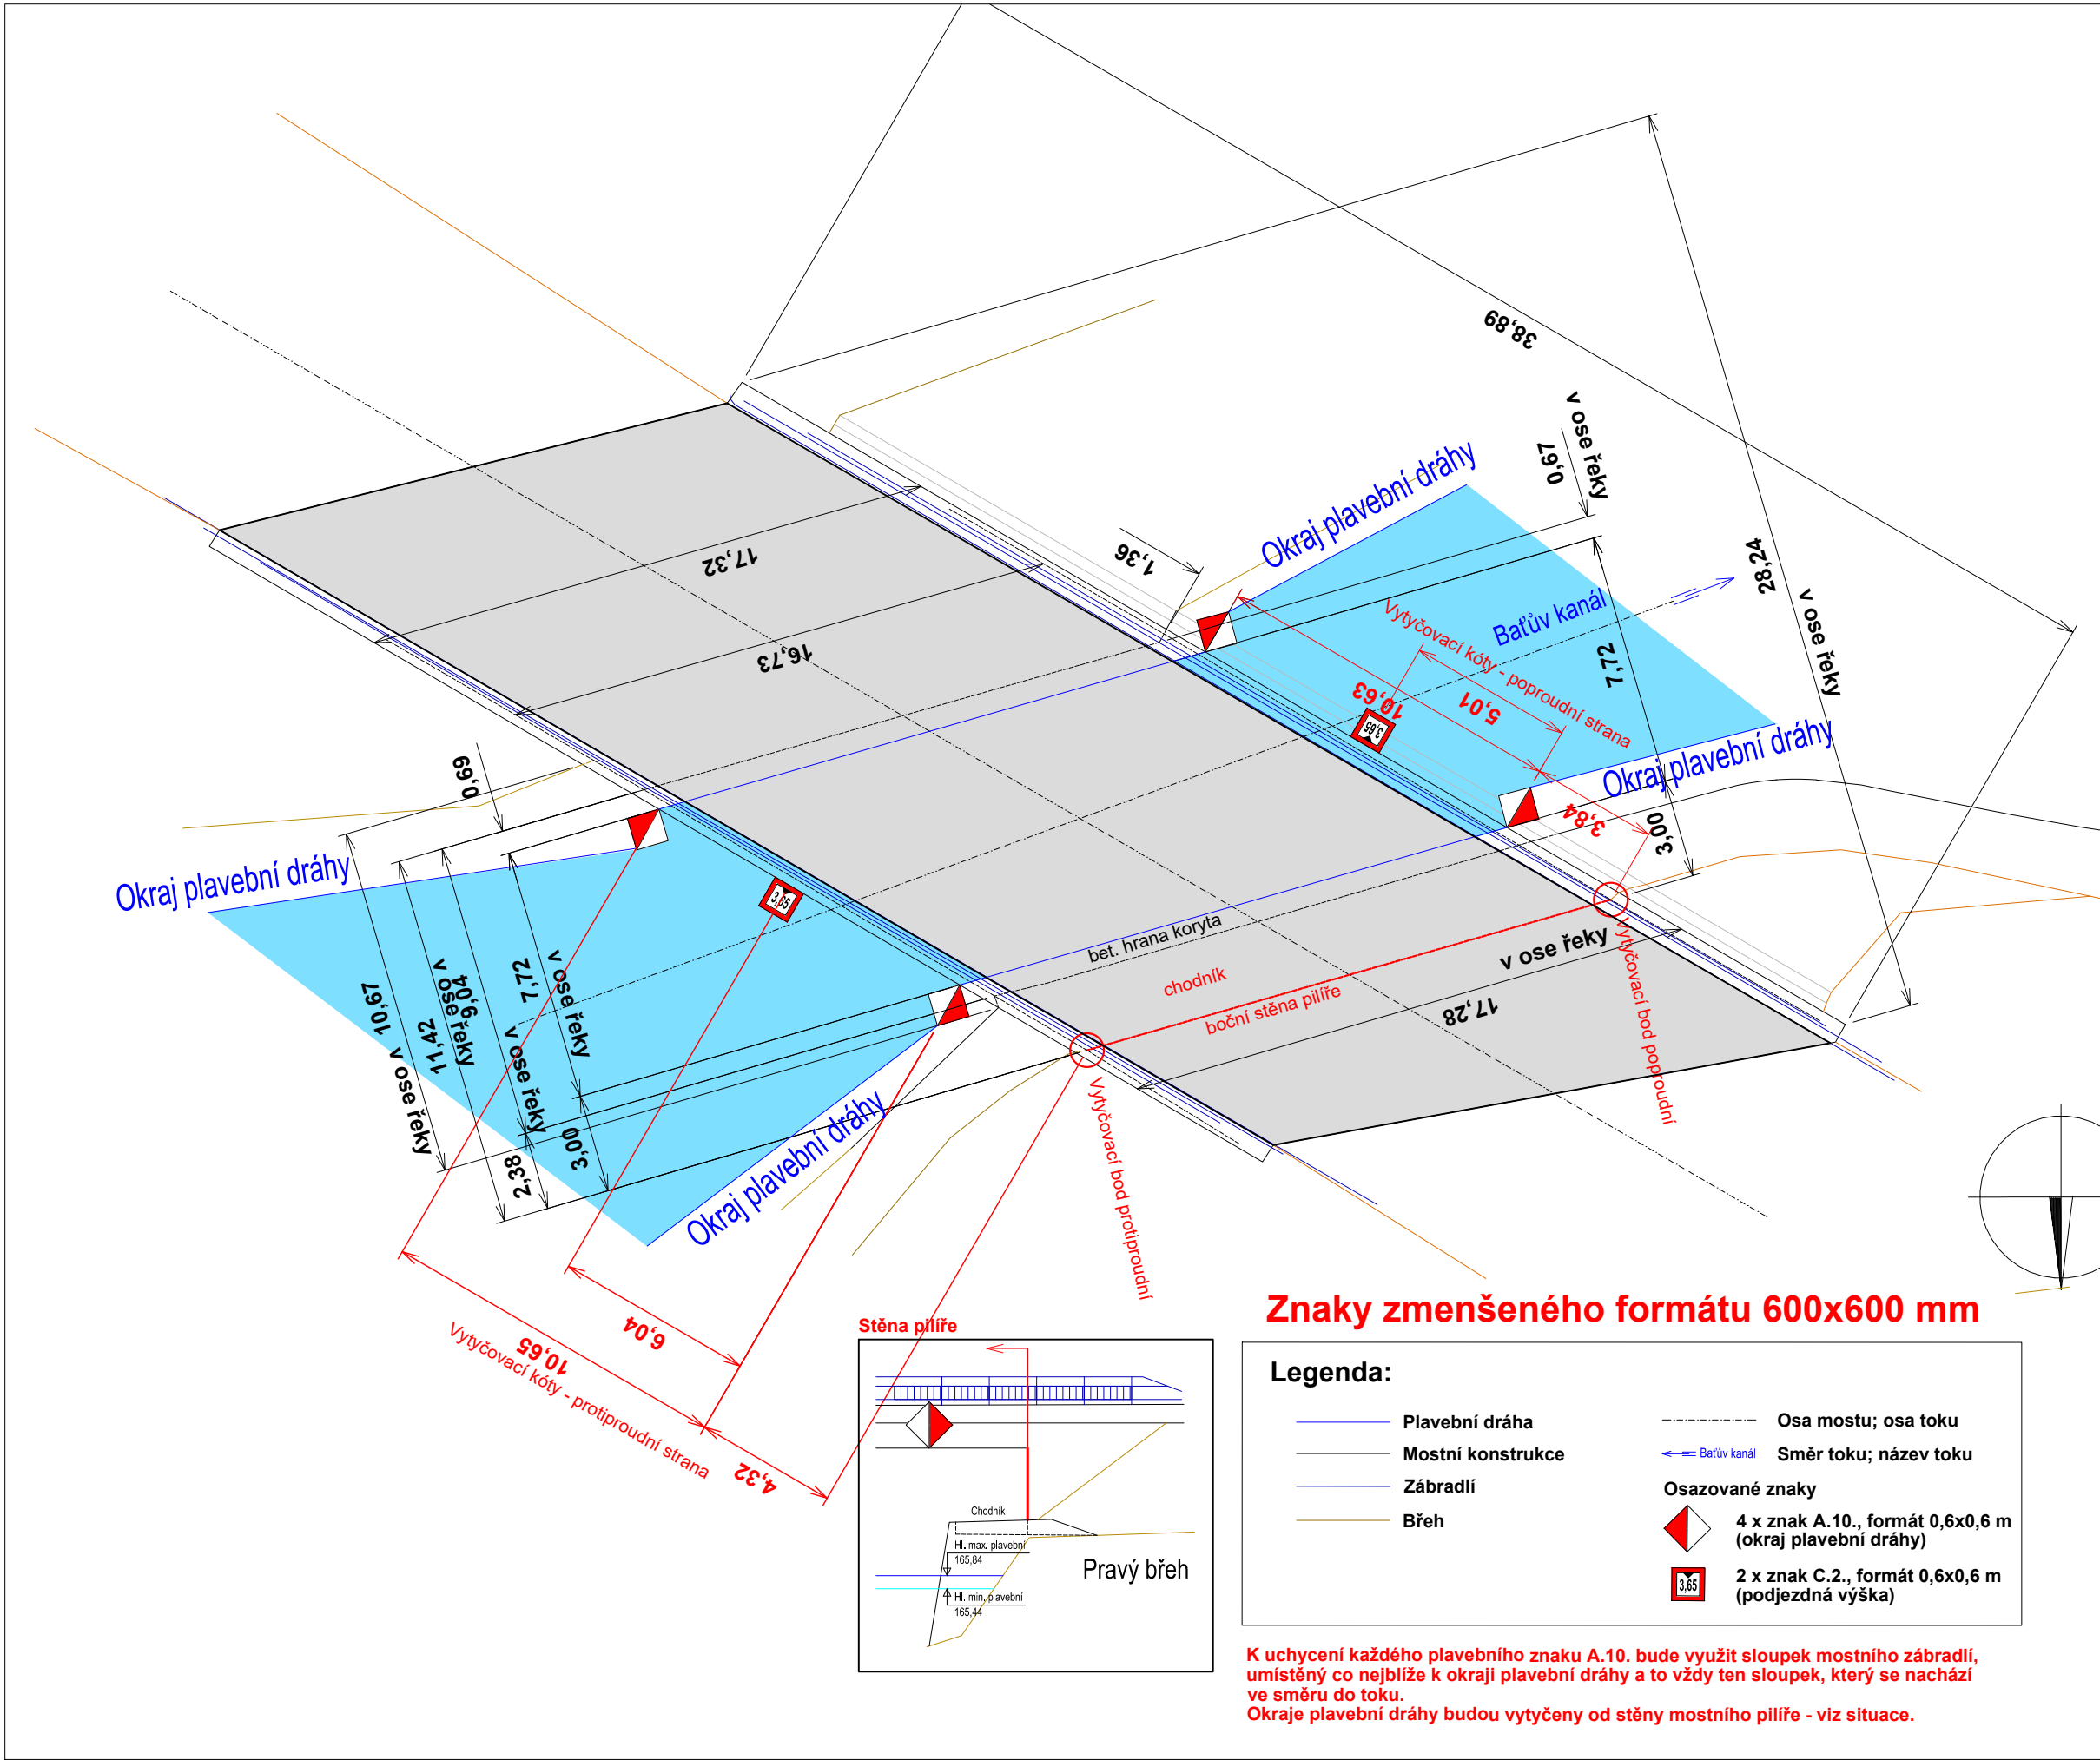


PROTIPROUDNÍ A POPROUDNÍ STRANA MOSTU


Detail uchycení znak A.10. , M 1:10

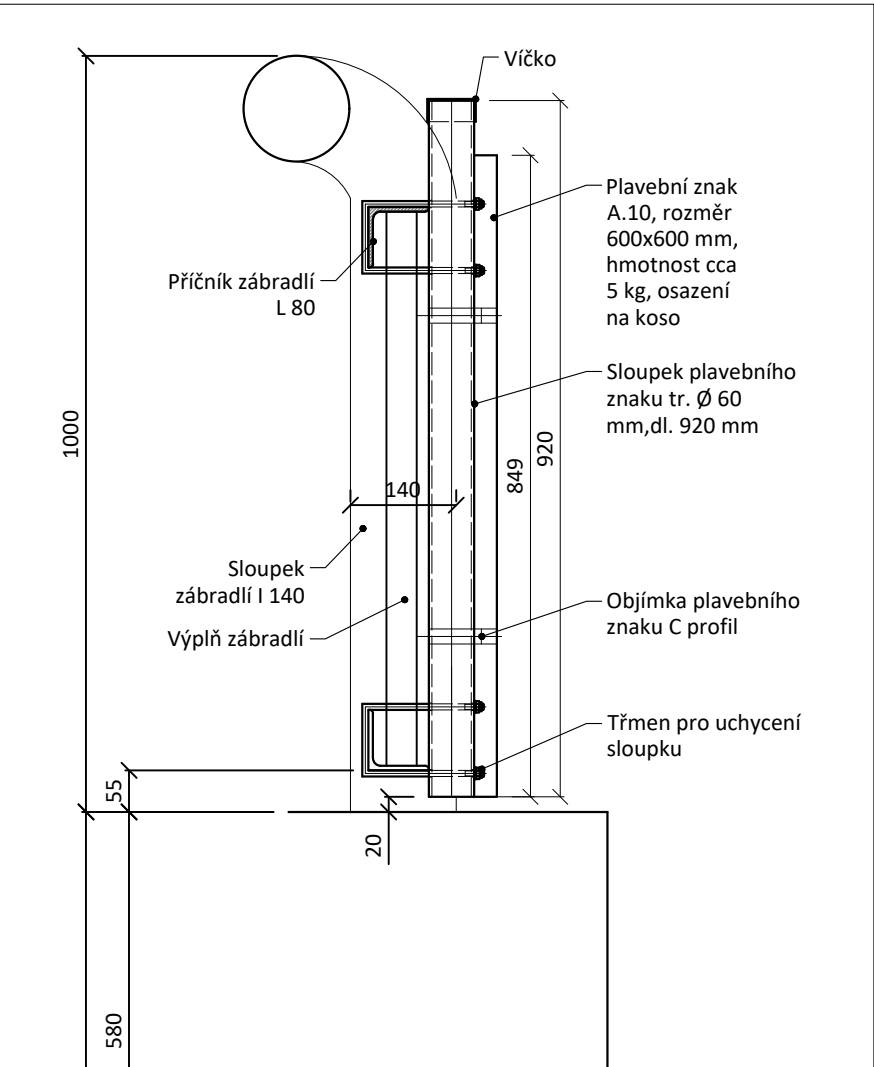

Detail uchycení znak C.2., M 1:10

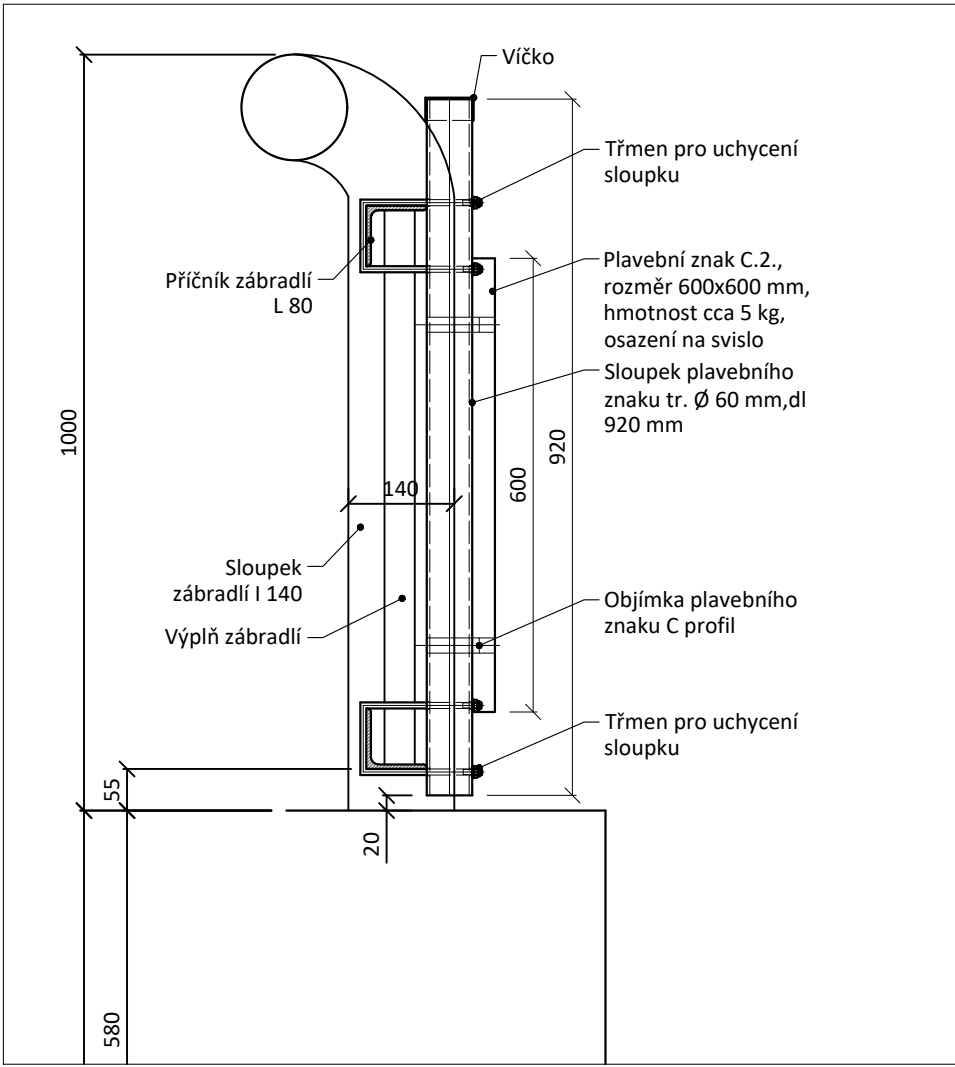

Detail třmenu, M 1 : 2,5

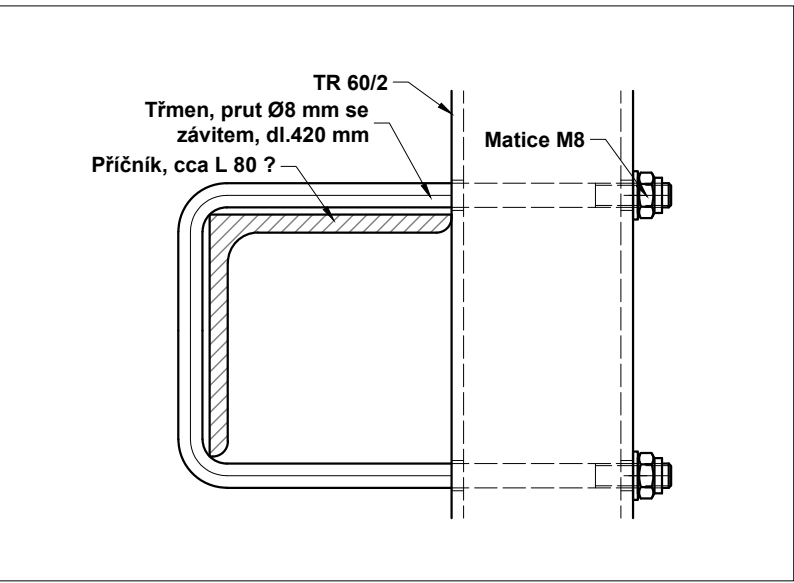

Výkaz výměr a materiálu pro most celkem					
Prvek	Rozměry	ks	jedn.	Celkem	Celkem kg
Znak A.10	0,6 x 0,6 m	4	ks	4	20
Znak C.2	0,6 x 0,6 m	2	ks	4	10
TR Ø 60/2 - sloupek, pozink	920 mm	6	mb	5,52	15,41
Kulatina se závitem M8	420 mm	12	mb	5,04	1,56
Matice M8		24	ks	24	0,24
Celkem kg					45,54
Celkem kg - drobný spoj. materiál pozink - plech, matice, závít. tyče					1,80

Vičko sloupku: 6 ks

VÝKRES NENÍ DÍLENSKÁ DOKUMENTACE

Výškový systém Balt p.v.		Souřadný systém S-JTSK	
6			
5			
4			
3			
2			
1			
REVIZE	POPIS	DATUM	SCHVÁLIL

Sweco Hydroprojekt a.s. Ústředí Praha Táborská 31, 140 16 Praha 4; praha@sweco.cz; www.sweco.cz					SWECO	
VYPRACOVAL	Ing. Janoušková	HIP	Ing. Janoušková	T. KONTROLA	Ing. Kaňkovský	
PROJEKTANT		ŘEDITEL DIVIZE	Ing. Matějček	DATUM	04.2018	
OBJEDNATEL	Povodí Moravy, státní podnik				OKRES	
AKCE:				ČÍSLO ZAKÁZKY	11 7250 01 03	
Úprava plavebního značení na mostech Baťova Kanálu				STUPEŇ	DPS	
				FORMÁT	4A4	
				MĚŘÍTKO	1 : 200	
				ARCHIVNÍ ČÍSLO	001528/18/1	
PŘÍLOHA:					ČÍSLO PŘÍLOHY	D.2.2.
ř. km. 3,110 - železobetonový silniční most						x
						1

Tato dokumentace včetně všech příloh (s výjimkou dat poskytnutých objednatelem) je duševním vlastnictvím akciové společnosti Sweco Hydroprojekt a.s. Objednatel této dokumentace je oprávněn ji využít k účelům vyplývajícím z uzavřené smlouvy bez jakéhokoliv omezení. Jiné osoby (jak fyzické, tak právnické) nejsou bez předchozího výslovného souhlasu objednatele oprávněny tuto dokumentaci ani její části jakkoli využívat, kopírovat (ani jiným způsobem rozmnožovat) nebo zpřístupnit dalším osobám.
Poznámka: Podpisy zpracovatelů jsou připojeny pouze k výtisku číslo 01 nebo originálu přílohy (matrici).