


SITUACE STAVBY

1:1000

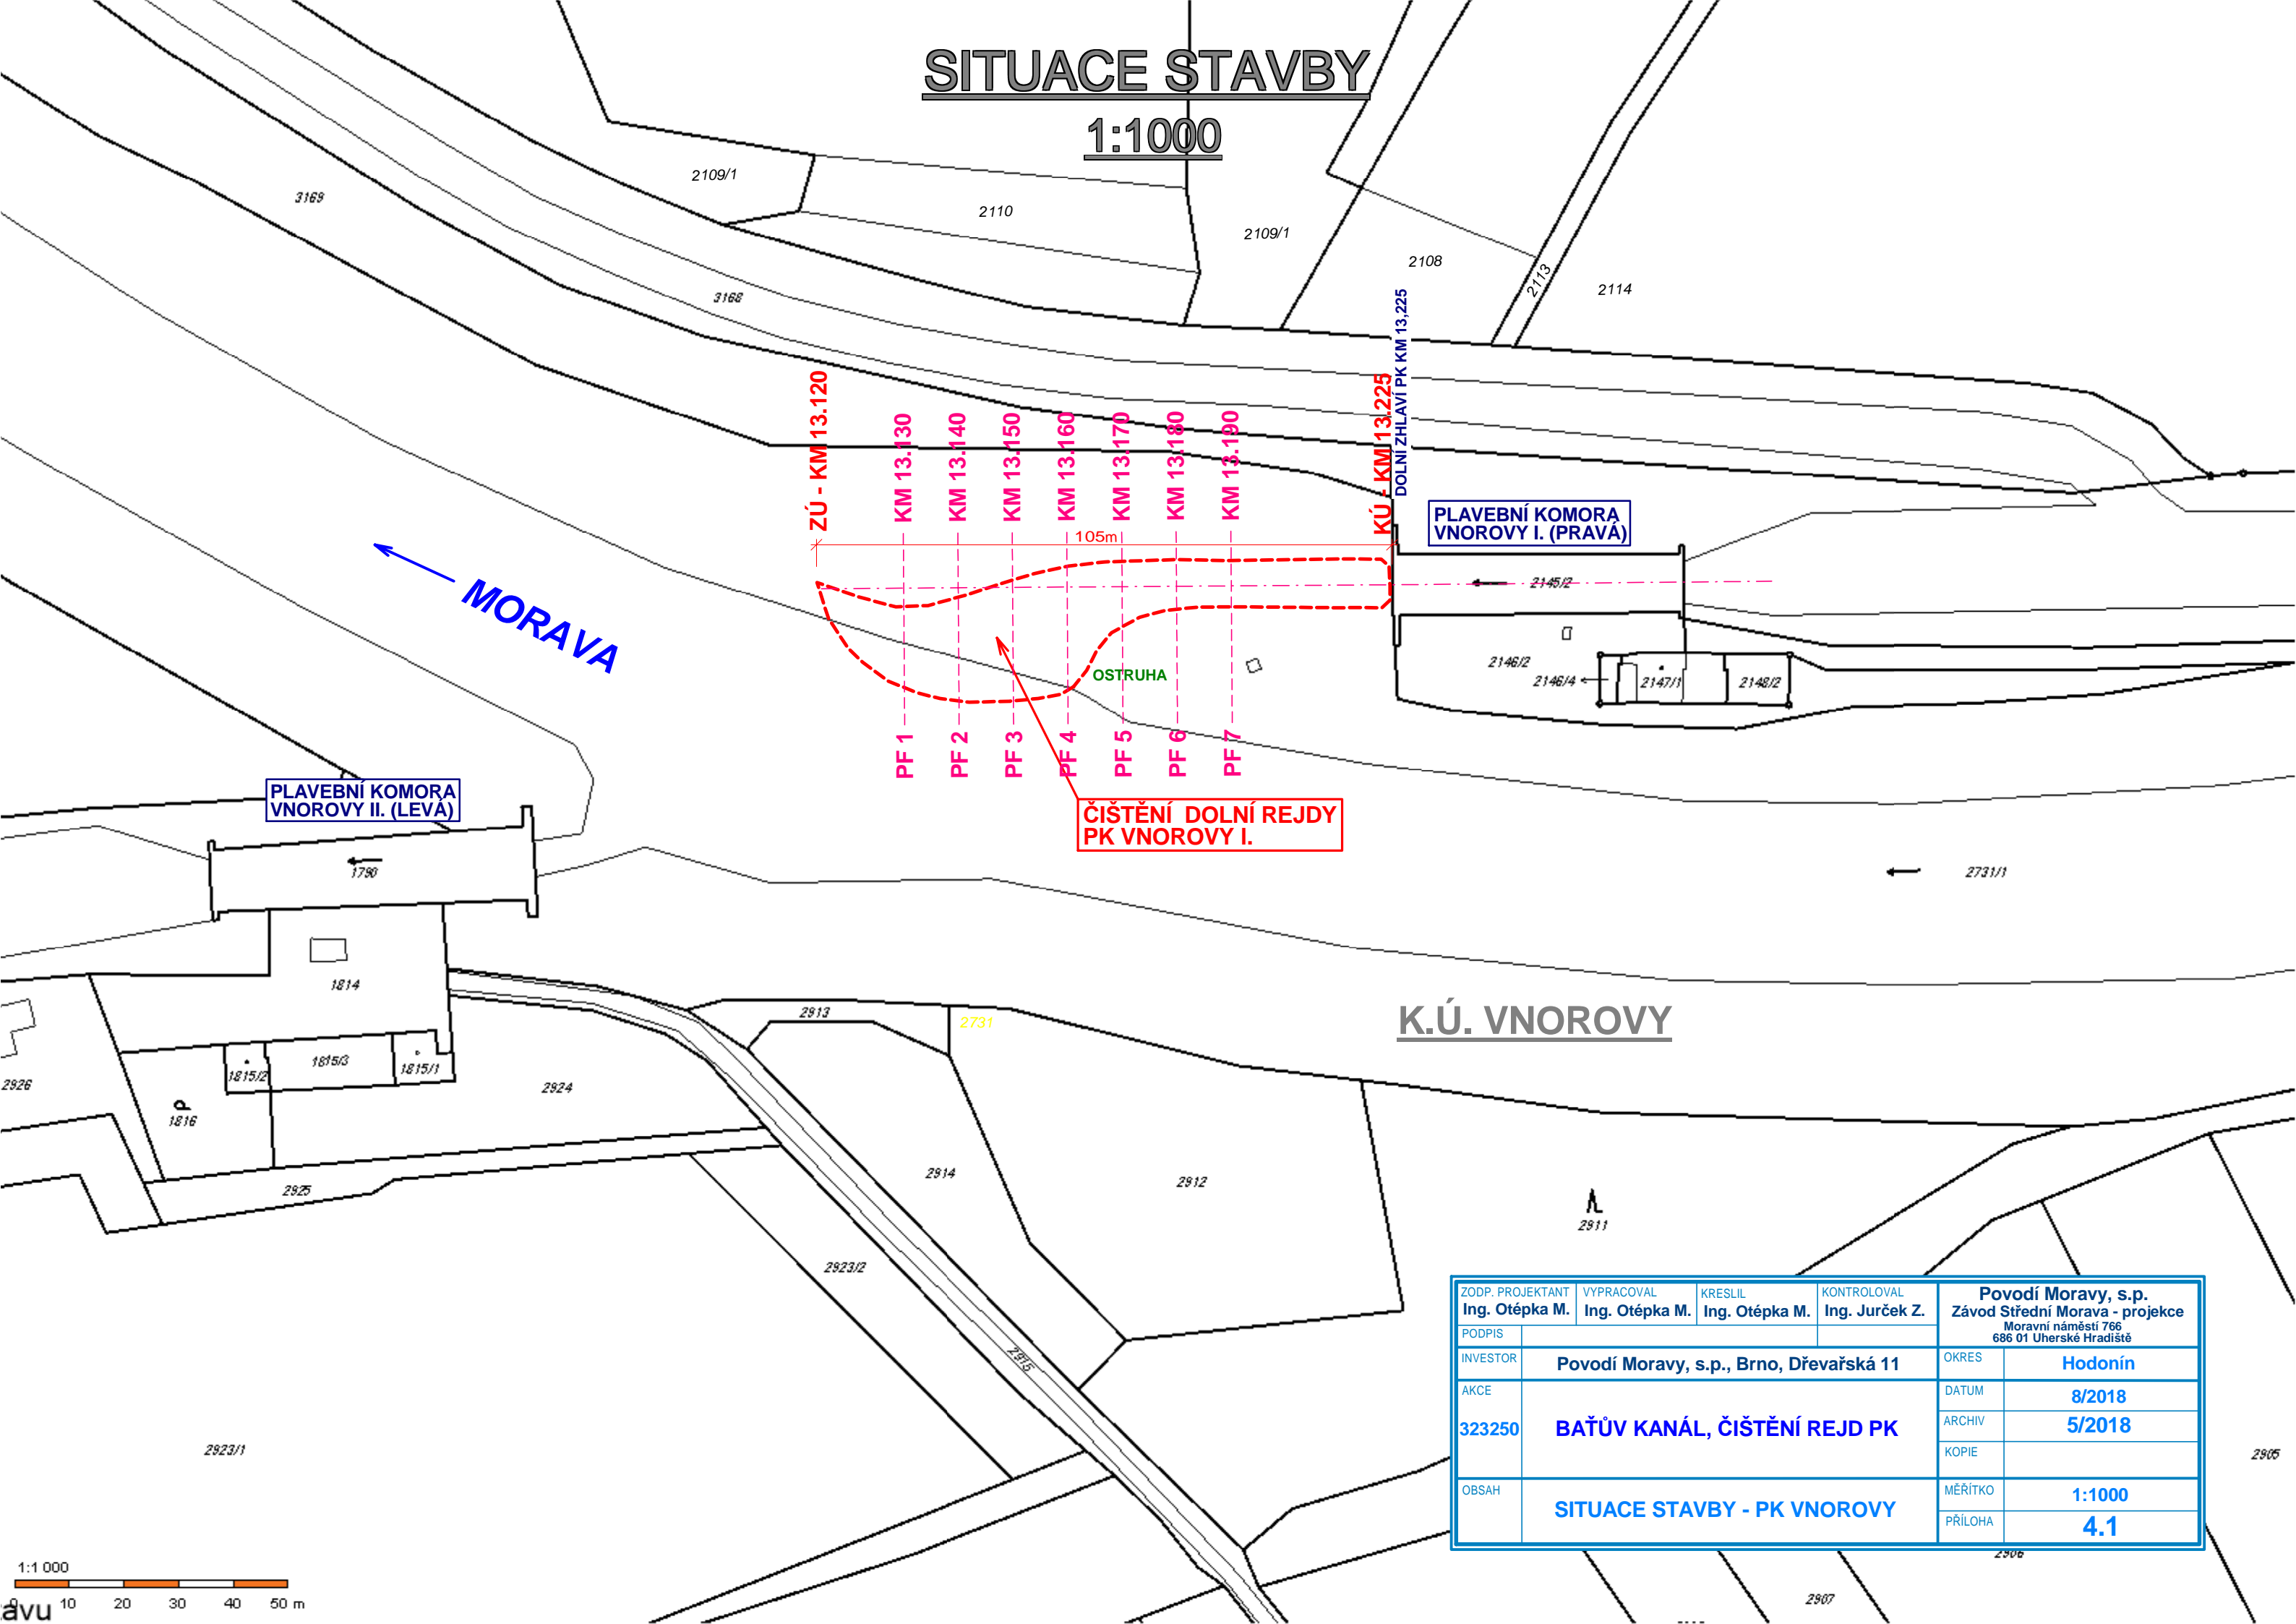

K.Ú. VNOROVY

ZODP. PROJEKTANT Ing. Otépka M.		VYPRACOVAL Ing. Otépka M.		KRESLIL Ing. Otépka M.	KONTOLOVAL Ing. Jurček Z.	Povodí Moravy, s.p. Závod Střední Morava - projekce Moravni náměstí 766 686 01 Uherské Hradiště	
PODPIS							
INVESTOR		Povodí Moravy, s.p., Brno, Dřevařská 11				OKRES	Hodonín
AKCE		323250 BAŤŮV KANÁL, ČIŠTĚNÍ REJD PK				DATUM	8/2018
						ARCHIV	5/2018
						KOPIE	
OBSAH		SITUACE STAVBY - PK VNOROVY				MĚŘÍTKO	1:1000
						PŘÍLOHA	4.1