


# SITUACE STAVBY

1:1000

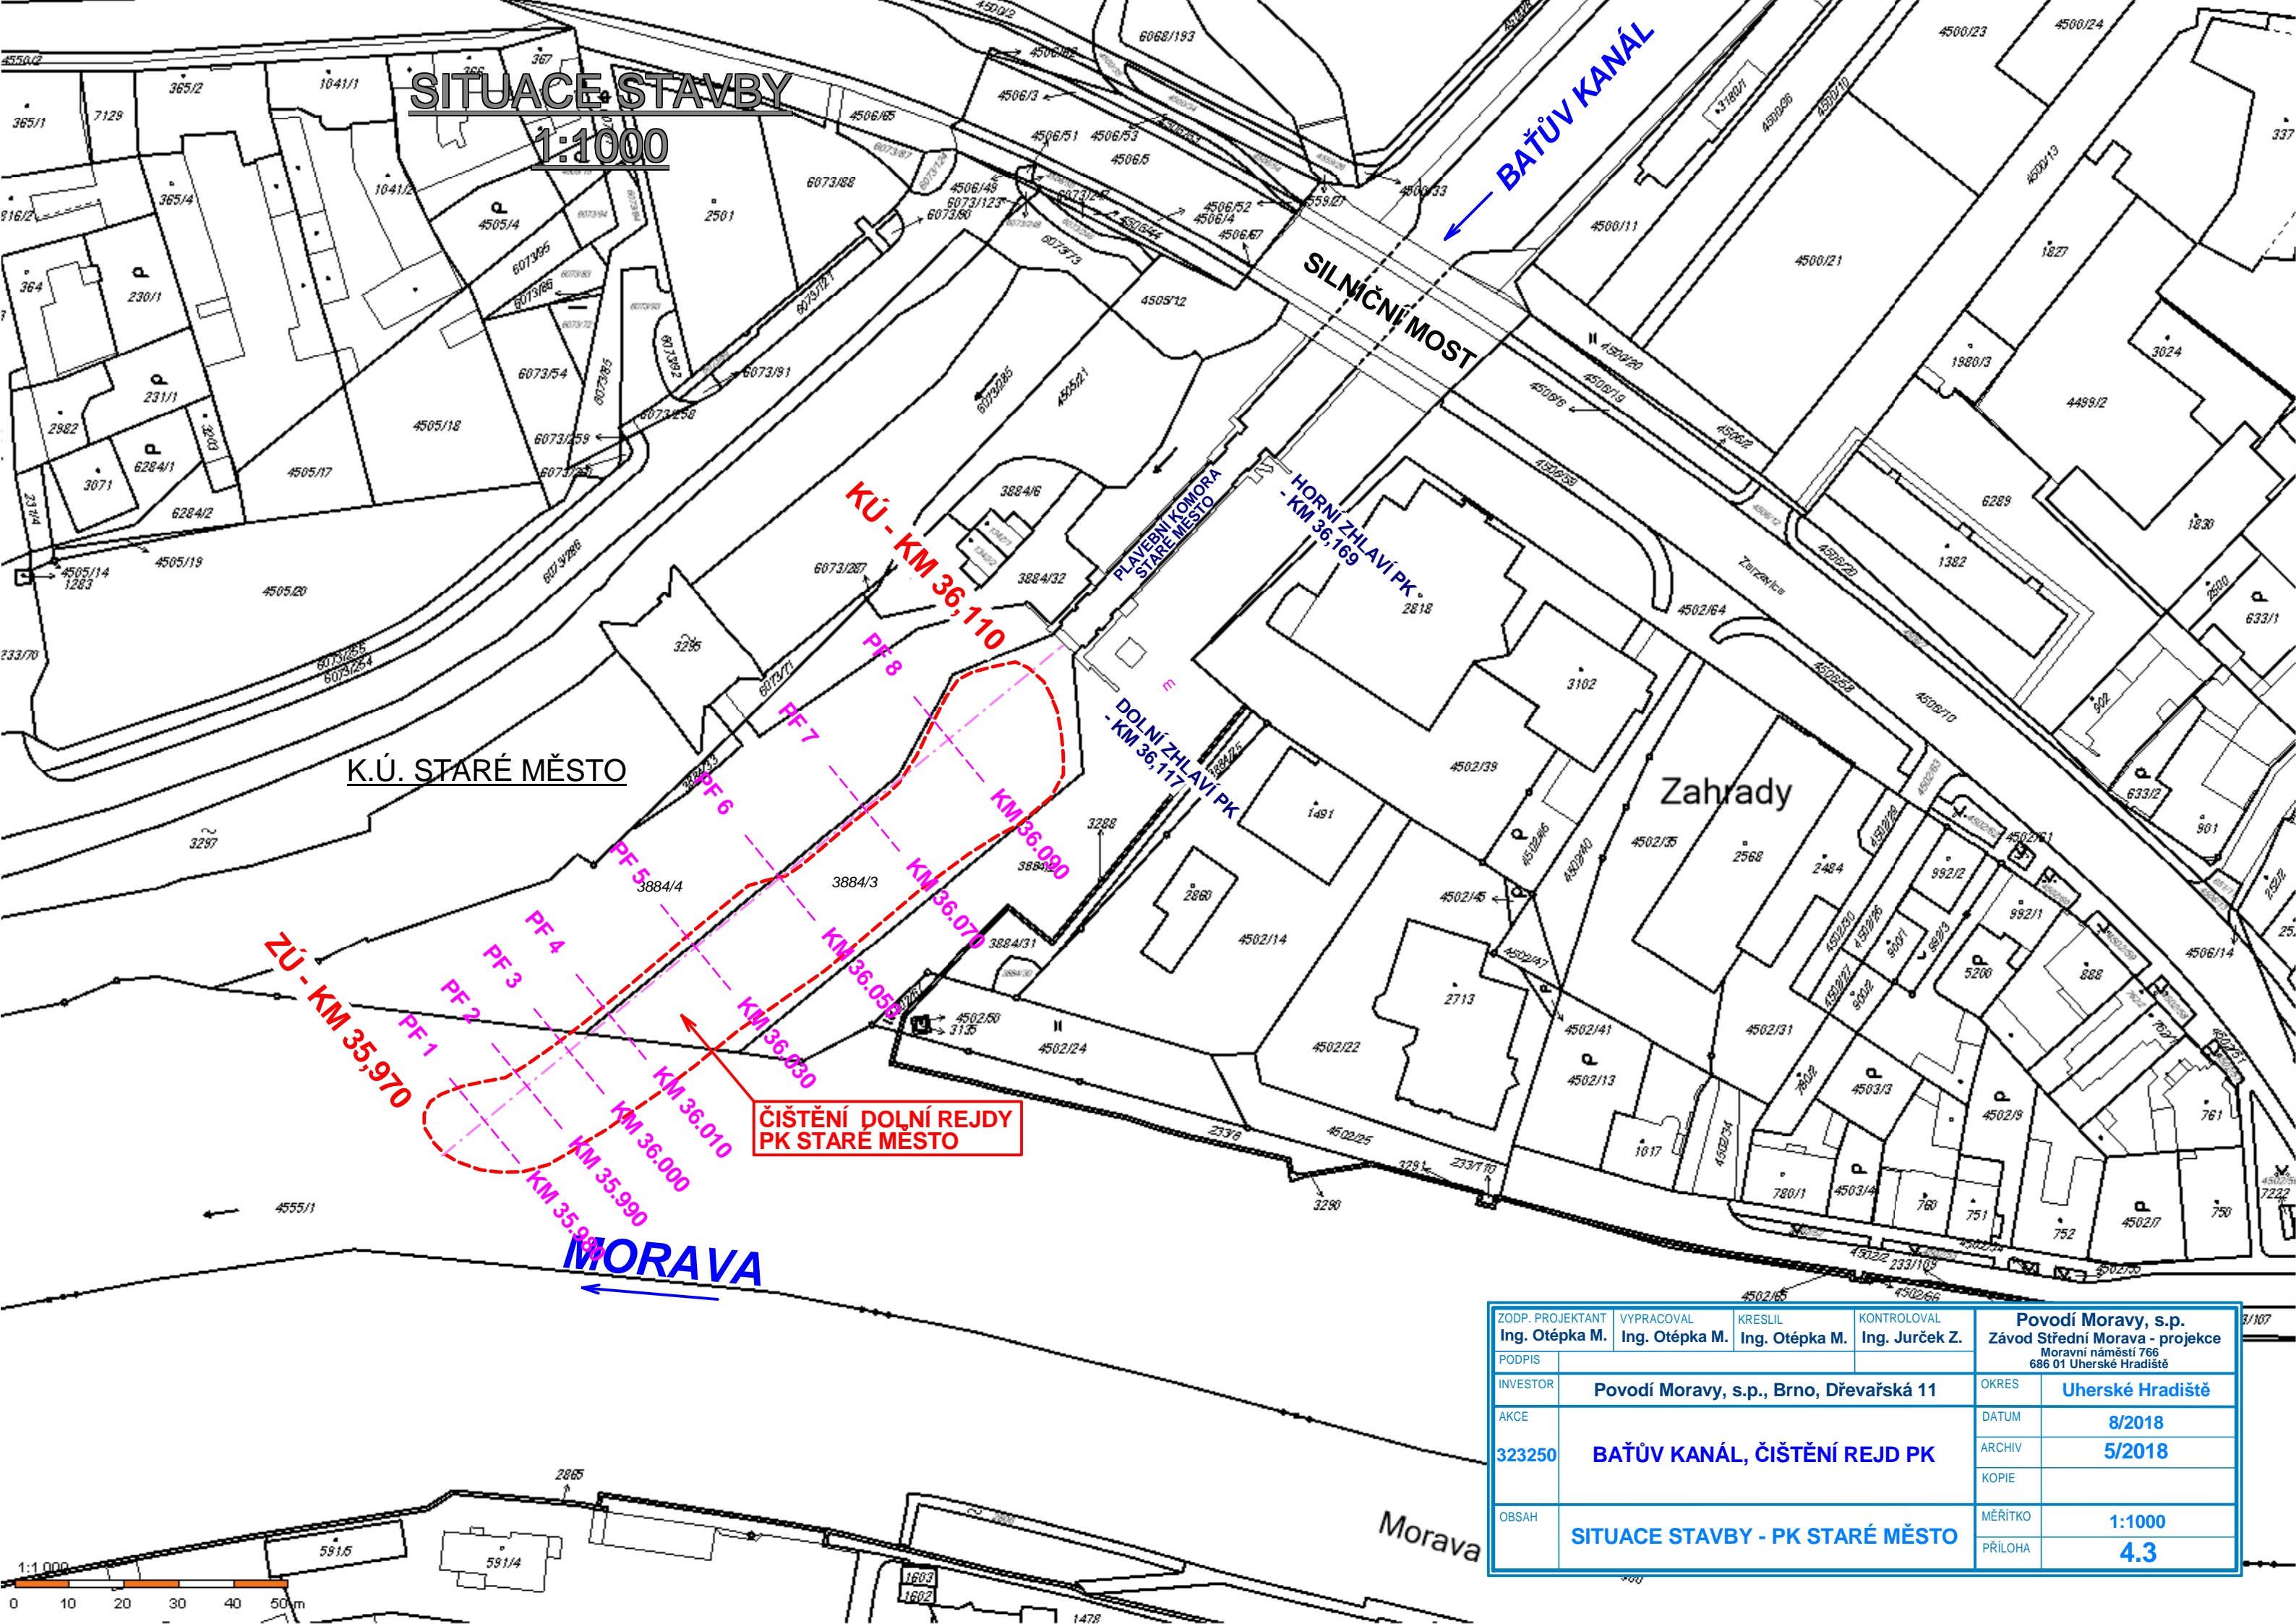

ZODP. PROJEKTANT Ing. Otépka M.	VYPRACOVAL Ing. Otépka M.	KRESLIL Ing. Otépka M.	KONTOLOVAL Ing. Jurček Z.	Povodí Moravy, s.p. Závod Střední Morava - projekt Moravni náměstí 766 686 01 Uherské Hradiště	
INVESTOR	Povodí Moravy, s.p., Brno, Dřevařská 11			OKRES	Uherské Hradiště
AKCE	323250 BAČŮV KANÁL, ČIŠTĚNÍ REJD PK			DATUM	8/2018
				ARCHIV	5/2018
				KOPIE	
OBSAH	SITUACE STAVBY - PK STARÉ MĚSTO			MĚŘITKO	1:1000
				PŘÍLOHA	4.3