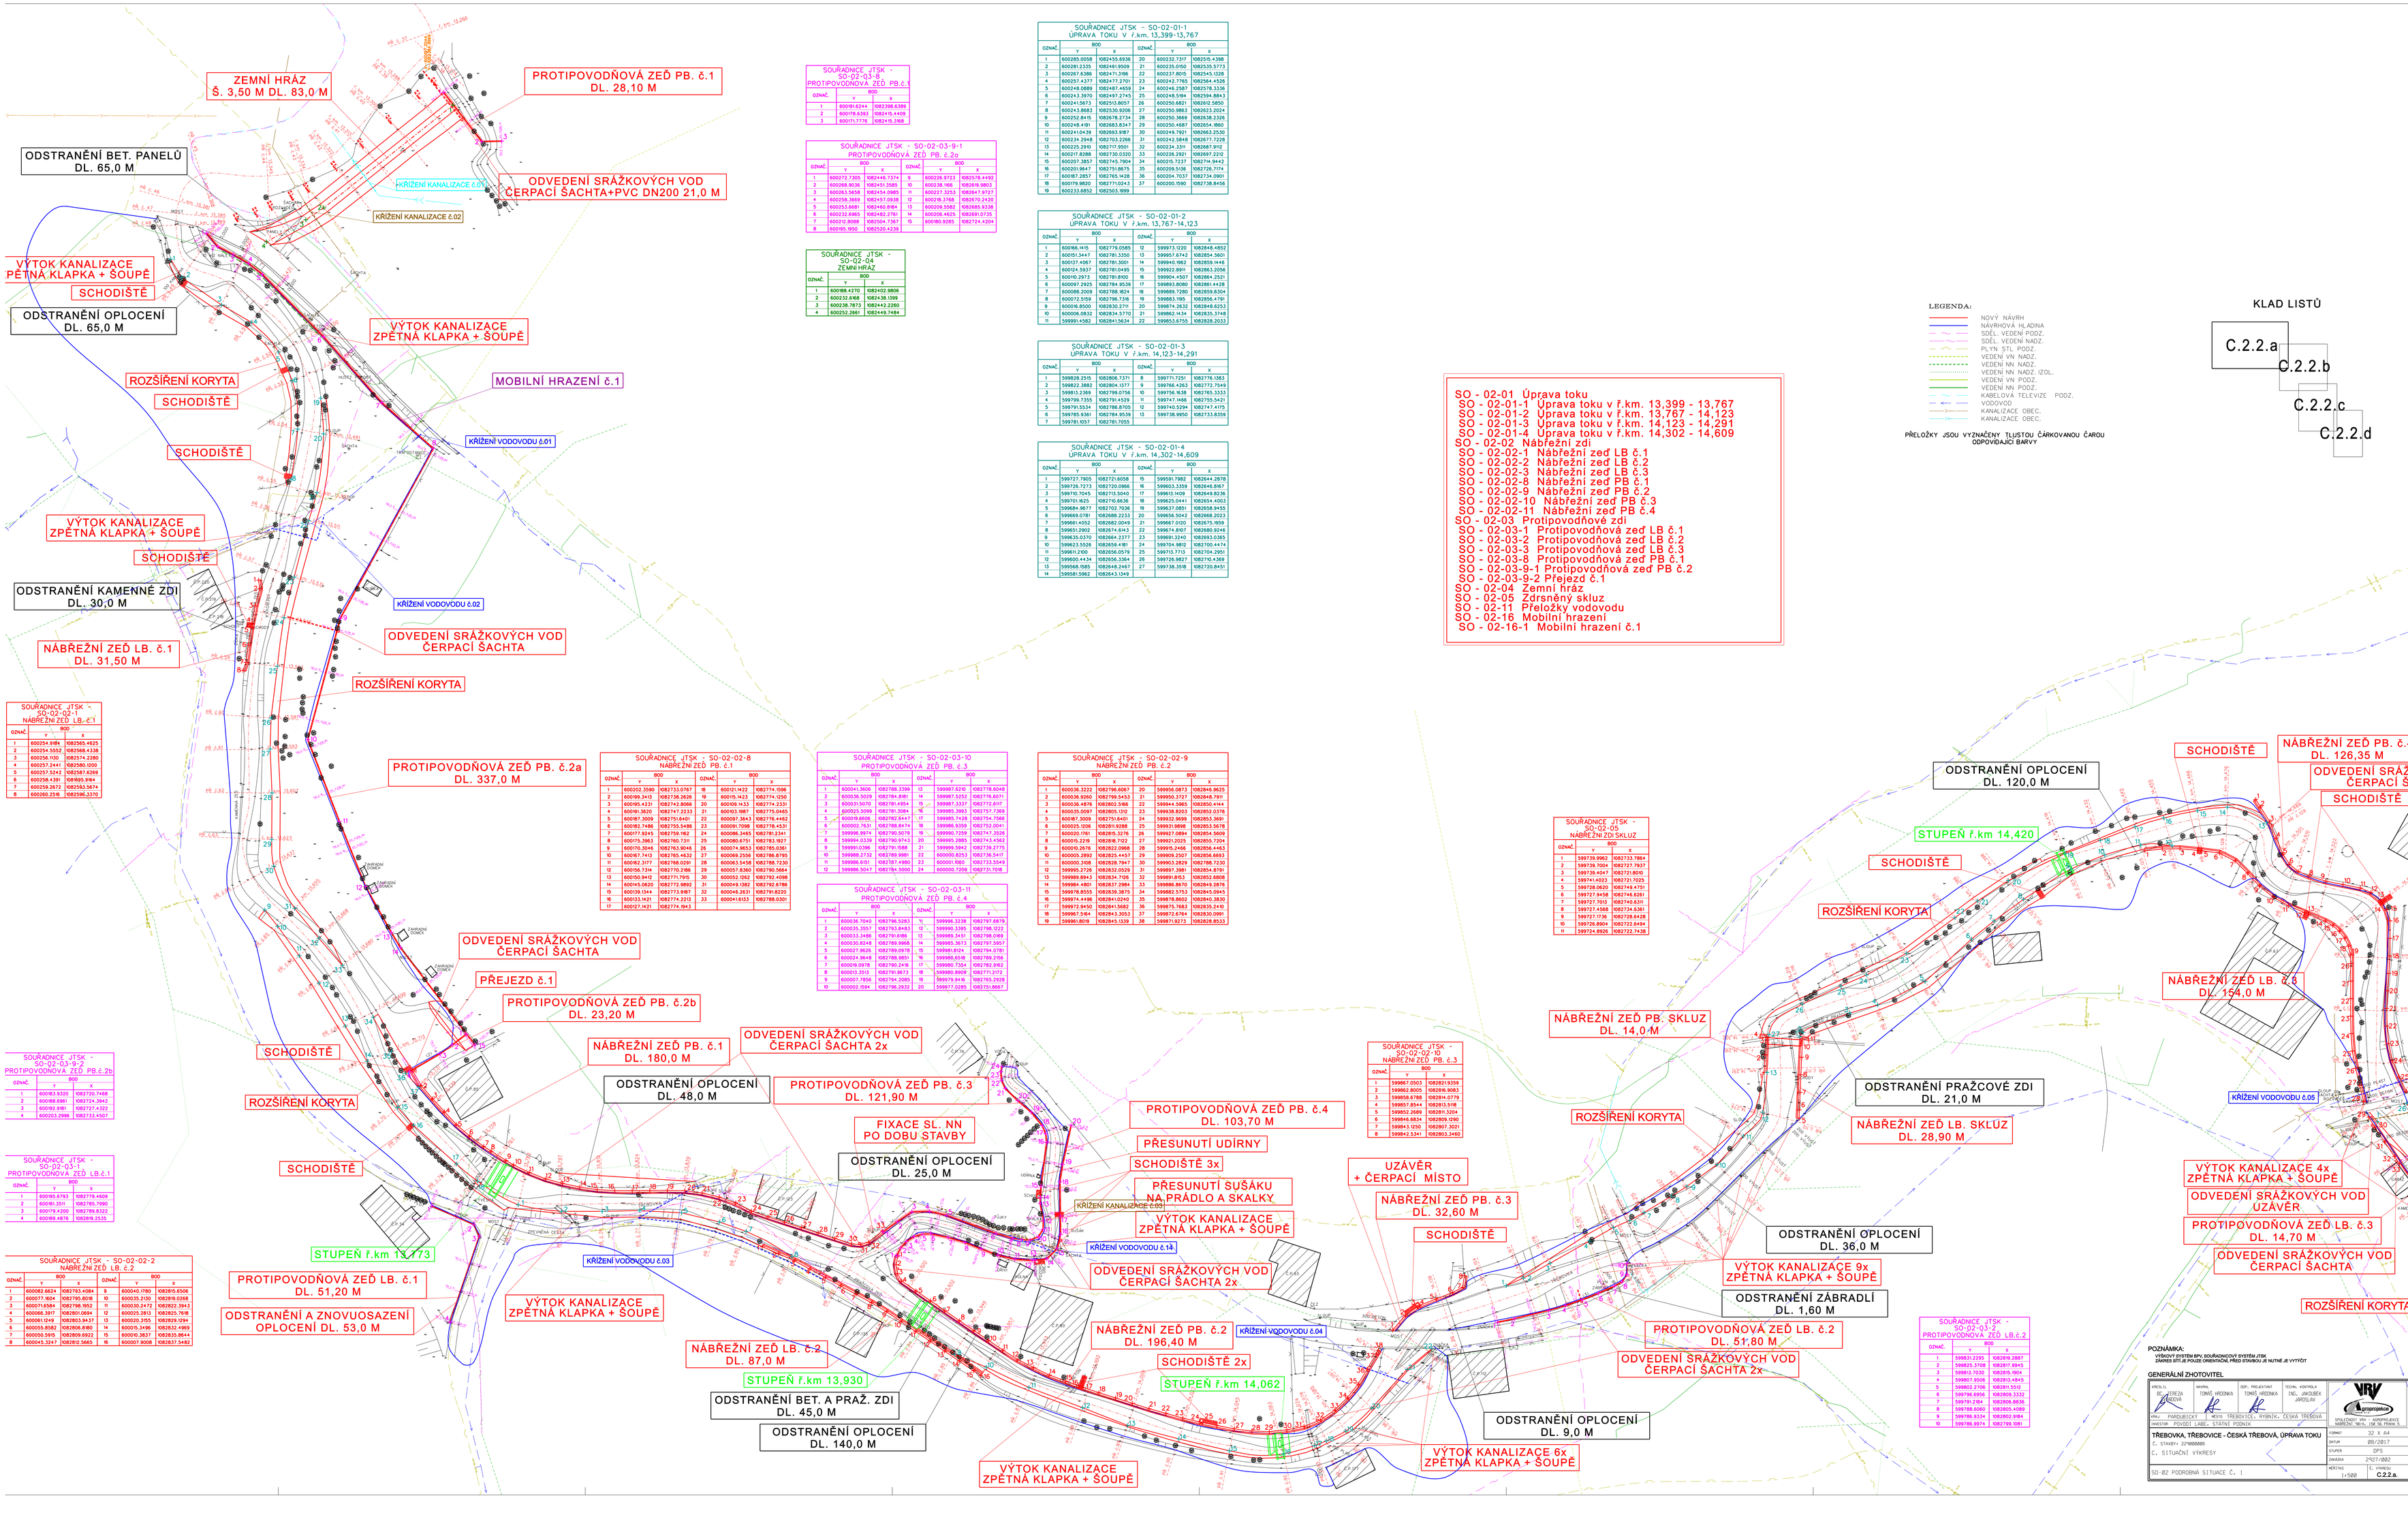

SOUŘADNICE JTSK - SO-02-01-1
ÚPRAVA TOKU V ř.km. 13,399-13,767

OZNAČ.	BOD Y	BOD X	OZNAČ.	BOD Y	BOD X
1	600285.0058	1082455.6936	20	600232.7317	1082515.4398
2	600281.2335	1082461.9509	21	600235.0150	1082535.5773
3	600267.6386	1082471.3196	22	600237.8015	1082545.1328
4	600257.4377	1082477.2701	23	600242.7765	1082564.4526
5	600248.0889	1082487.4659	24	600246.2587	1082578.3336
6	600243.3970	1082497.2745	25	600248.5194	1082594.8843
7	600241.5673	1082513.8057	26	600250.6821	1082612.5850
8	600243.8683	1082530.9206	27	600250.9863	1082623.2024
9	600252.8415	1082678.2734	28	600250.3669	1082638.2326
10	600248.4191	1082683.8347	29	600250.4687	1082654.1860
11	600241.0439	1082693.9187	30	600249.7921	1082663.2530
12	600234.2948	1082703.2266	31	600242.5848	1082677.7228
13	600225.2910	1082717.9501	32	600234.3311	1082687.9112
14	600217.8288	1082730.0320	33	600226.2921	1082697.2212
15	600207.3857	1082745.7904	34	600215.7237	1082714.9442
16	600201.9647	1082751.8675	35	600209.5136	1082726.7174
17	600187.2857	1082765.1428	36	600204.7037	1082734.0901
18	600179.8920	1082771.0243	37	600200.1590	1082738.8456
19	600233.6852	1082503.1999			

SOUŘADNICE JTSK - SO-02-01-2
ÚPRAVA TOKU V ř.km. 13,767-14,123

OZNAČ.	BOD Y	BOD X	OZNAČ.	BOD Y	BOD X
1	600166.1415	1082779.0585	12	599973.1220	1082848.4852
2	600151.3447	1082781.3350	13	599957.6742	1082854.5601
3	600137.4067	1082781.3001	14	599940.1962	1082859.1446
4	600124.5937	1082781.0495	15	599922.8911	1082863.2056
5	600110.2973	1082781.8100	16	599904.4507	1082864.2521
6	600097.2925	1082784.9539	17	599893.8080	1082861.4428
7	600088.2009	1082788.1824	18	599889.7280	1082859.8304
8	600072.5159	1082796.7316	19	599883.1195	1082856.4791
9	600018.8500	1082830.2711	20	599874.2632	1082848.6253
10	600006.0832	1082834.5770	21	599862.1434	1082835.3748
11	599991.4582	1082841.5634	22	599853.6755	1082828.2033

SOUŘADNICE JTSK - SO-02-01-3
ÚPRAVA TOKU V ř.km. 14,123-14,291

OZNAČ.	BOD Y	BOD X	OZNAČ.	BOD Y	BOD X
1	599828.2515	1082806.7371	8	599771.7251	1082776.1383
2	599822.3882	1082804.1377	9	599766.4263	1082772.7549
3	599813.2369	1082799.0756	10	599756.1638	1082765.3333
4	599799.7355	1082791.4529	11	599747.1466	1082755.5421
5	599791.5534	1082786.8705	12	599740.5294	1082747.4175
6	599785.9361	1082784.9539	13	599738.9950	1082733.8359
7	599781.1057	1082781.7055			

SOUŘADNICE JTSK - SO-02-01-4
ÚPRAVA TOKU V ř.km. 14,302-14,609

OZNAČ.	BOD Y	BOD X	OZNAČ.	BOD Y	BOD X
1	599727.7905	1082721.6058	15	599591.7982	1082644.2878
2	599726.7273	1082720.0966	16	599603.3359	1082646.8167
3	599710.7045	1082713.5040	17	599613.1409	1082649.8236
4	599701.1625	1082710.6636	18	599625.0441	1082654.4003
5	599684.9677	1082702.7036	19	599637.0851	1082658.9455
6	599669.0781	1082688.2233	20	599656.5042	1082668.2023
7	599661.4052	1082682.0049	21	599667.0120	1082675.1959
8	599651.2902	1082674.6143	22	599674.8107	1082680.9246
9	599635.0370	1082664.2377	23	599691.3240	1082693.0365
10	599623.5526	1082659.4181	24	599704.0812	1082700.4474
11	599611.2100	1082656.0579	25	599713.7713	1082704.2951
12	599600.4434	1082656.3364	26	599726.9827	1082710.4369
13	599568.1585	1082648.2467	27	599738.3518	1082720.8451
14	599581.5962	1082643.1349			

SOUŘADNICE JTSK - SO-02-02-1
NÁBŘEŽNÍ ZEĎ LB. č.1

OZNAČ.	BOD Y	BOD X
1	600254.9184	1082565.4625
2	600254.5552	1082568.4338
3	600256.1130	1082574.2280
4	600257.2441	1082580.1200
5	600257.5242	1082587.6269
6	600258.4391	1082595.9164
7	600259.2672	1082593.5674
8	600260.2516	1082596.3370

SOUŘADNICE JTSK - SO-02-02-8
NÁBŘEŽNÍ ZEĎ PB. č.1

OZNAČ.	BOD Y	BOD X	OZNAČ.	BOD Y	BOD X
1	600202.3590	1082733.0767	18	600121.1422	1082774.1596
2	600199.3413	1082738.2626	19	600115.1423	1082774.1250
3	600195.4231	1082742.8066	20	600109.1433	1082774.2331
4	600191.3620	1082747.2233	21	600103.1987	1082775.0465
5	600187.3009	1082751.6401	22	600097.3643	1082776.4482
6	600182.7486	1082755.5486	23	600091.7098	1082778.4531
7	600177.9245	1082759.1162	24	600086.3445	1082781.2341
8	600175.3963	1082760.7311	25	600080.8751	1082783.1927
9	600170.3046	1082763.9046	26	600074.9653	1082785.0361
10	600167.7413	1082765.4632	27	600069.2556	1082786.8795
11	600162.3107	1082768.0291	28	600063.5458	1082788.7230
12	600156.7314	1082770.2186	29	600057.8360	1082790.5664
13	600150.8412	1082771.7915	30	600052.1262	1082792.4098
14	600145.0620	1082772.9892	31	600049.1382	1082792.6786
15	600139.1344	1082773.9187	32	600046.2631	1082791.8220
16	600133.1421	1082774.2213	33	600041.6133	1082788.0301
17	600127.1421	1082774.1943			

SOUŘADNICE JTSK - SO-02-03-10
PROTIPOVODŇOVÁ ZEĎ PB. č.3

OZNAČ.	BOD Y	BOD X	OZNAČ.	BOD Y	BOD X
1	600041.3606	1082788.3399	13	599987.6210	1082778.6048
2	600036.5029	1082784.8181	14	599987.5252	1082776.6071
3	600031.5070	1082781.4954	15	599987.3337	1082772.6117
4	600023.5099	1082781.3084	16	599985.3993	1082757.7369
5	600019.8606	1082782.6447	17	599985.7428	1082754.7566
6	600002.7631	1082788.8474	18	599986.9359	1082752.0041
7	599996.9974	1082790.5079	19	599990.7259	1082747.3526
8	599994.0339	1082790.9743	20	599995.2885	1082743.4562
9	599991.0396	1082791.1588	21	599999.5942	1082739.2775
10	599988.2732	1082789.9981	22	600000.8253	1082736.5417
11	599988.6151	1082787.4980	23	600001.1060	1082733.5549
12	599986.5047	1082784.5000	24	600000.7209	1082731.7018

SOUŘADNICE JTSK - SO-02-03-11
PROTIPOVODŇOVÁ ZEĎ PB. č.4

OZNAČ.	BOD Y	BOD X	OZNAČ.	BOD Y	BOD X
1	600036.7040	1082796.5283	11	599996.3238	1082797.6879
2	600035.3557	1082793.8483	12	599990.3395	1082798.1222
3	600033.3486	1082791.6186	13	599989.3451	1082798.0169
4	600030.8248	1082789.9968	14	599985.3673	1082797.5957
5	600027.9626	1082789.0978	15	599981.8124	1082794.0781
6	600024.9648	1082788.9851	16	599980.6518	1082789.2156
7	600019.0978	1082790.2416	17	599980.7324	1082782.9182
8	600013.3513	1082791.9873	18	599980.8909	1082771.2172
9	600007.7856	1082794.2085	19	599979.9416	1082765.2928
10	600002.1594	1082796.2932	20	599977.0285	1082751.8667

SOUŘADNICE JTSK - SO-02-02-9
NÁBŘEŽNÍ ZEĎ PB. č.2

OZNAČ.	BOD Y	BOD X	OZNAČ.	BOD Y	BOD X
1	600036.3222	1082796.6067	20	599956.0873	1082846.9625
2	600036.9260	1082799.5453	21	599950.3727	1082848.7911
3	600036.4876	1082802.5166	22	599944.5985	1082850.4144
4	600035.0097	1082805.1312	23	599938.8203	1082852.0376
5	600187.3009	1082751.6401	24	599932.9699	1082853.3691
6	600025.1206	1082811.9288	25	599931.9898	1082853.5678
7	600020.1561	1082815.3276	26	599927.0894	1082854.5609
8	600015.2219	1082818.7122	27	599921.2025	1082855.7204
9	600010.2676	1082822.0968	28	599915.2466	1082856.4463
10	600005.2892	1082825.4437	29	599909.2507	1082856.6693
11	600000.3108	1082828.7947	30	599903.2829	1082788.7230
12	599995.2726	1082832.0529	31	599897.3981	1082854.8791
13	599989.8943	1082834.7126	32	599891.8153	1082852.6808
14	599984.4801	1082837.2984	33	599886.8670	1082849.2876
15	599978.8555	1082839.3875	34	599882.5753	1082845.0945
16	599974.4496	1082841.0240	35	599878.8602	1082840.3830
17	599972.9450	1082841.5682	36	599875.7683	1082835.2410
18	599967.5164	1082843.3053	37	599872.6764	1082830.0991
19	599961.8019	1082845.1339	38	599871.9273	1082828.8533

SOUŘADNICE JTSK - SO-02-03-9-2
PROTIPOVODŇOVÁ ZEĎ PB.č.2b

OZNAČ.	BOD Y	BOD X
1	600183.9320	1082720.7468
2	600188.6961	1082724.3942
3	600192.9181	1082727.4322
4	600203.2996	1082733.4507

SOUŘADNICE JTSK - SO-02-03-1
PROTIPOVODŇOVÁ ZEĎ LB.č.1

OZNAČ.	BOD Y	BOD X
1	600195.6793	1082779.4609
2	600181.3511	1082785.7990
3	600179.4200	1082789.8322
4	600189.4876	1082819.2535

SOUŘADNICE JTSK - SO-02-02-2
NÁBŘEŽNÍ ZEĎ LB. č.2

OZNAČ.	BOD Y	BOD X	OZNAČ.	BOD Y	BOD X
1	600082.6624	1082793.4084	9	600040.1780	1082815.6506
2	600077.1604	1082795.8018	10	600035.2130	1082819.0268
3	600071.6584	1082798.1952	11	600030.2472	1082822.3943
4	600066.3917	1082801.0694	12	600025.2813	1082825.7618
5	600061.1249	1082803.9437	13	600020.3155	1082829.1294
6	600055.8582	1082806.8180	14	600015.3496	1082832.4969
7	600050.5915	1082809.6922	15	600010.3837	1082835.8644
8	600045.3247	1082812.5665	16	600007.9008	1082837.5482

SOUŘADNICE JTSK - SO-02-02-10
NÁBŘEŽNÍ ZEĎ PB. č.3

OZNAČ.	BOD Y	BOD X
1	599867.0503	1082821.9359
2	599862.8005	1082816.9083
3	599858.6788	1082814.0779
4	599857.8544	1082813.5118
5	599852.2689	1082811.3204
6	599846.6834	1082809.1290
7	599843.1250	1082807.3021
8	599842.5341	1082803.3460

SOUŘADNICE JTSK - SO-02-05
NÁBŘEŽNÍ ZDI SKLUZ

OZNAČ.	BOD Y	BOD X
1	599739.9962	1082733.7864
2	599739.7004	1082727.7937
3	599739.4047	1082721.8010
4	599741.4023	1082721.7025
5	599728.0620	1082749.4751
6	599727.9458	1082748.6261
7	599727.7013	1082740.6311
8	599727.4568	1082734.6361
9	599727.1736	1082728.6428
10	599726.8904	1082722.6494
11	599724.8926	1082722.7438

SOUŘADNICE JTSK - SO-02-03-2
PROTIPOVODŇOVÁ ZEĎ LB.č.2

OZNAČ.	BOD Y	BOD X
1	599831.2295	1082819.2887
2	599825.3708	1082817.9945
3	599813.7030	1082815.1904
4	599807.9506	1082813.4845
5	599802.2706	1082811.5512
6	599796.6956	1082809.3332
7	599791.2184	1082808.8836
8	599788.6060	1082805.4089
9	599786.9334	1082802.9184
10	599786.9974	1082799.1081

LEGENDA:

- NOVÝ NÁVRH
- NÁVRHOVÁ HLADINA
- SDĚL. VEDENÍ PODZ.
- SDĚL. VEDENÍ NADZ.
- PLYN STL. PODZ.
- VEDENÍ VN NADZ.
- VEDENÍ NN NADZ.
- VEDENÍ NN NADZ. IZOL.
- VEDENÍ VN PODZ.
- VEDENÍ NN PODZ.
- KABELOVÁ TELEVIZE PODZ.
- VODOVOD
- KANALIZACE OBEC.
- KANALIZACE OBEC.

PŘELOŽKY JSOU VYZNAČENY TLUSTOU ČÁRKOVANOU ČAROU ODPOVÍDAJÍCÍ BARVY

KLAD LISTŮ

C.2.2.a
C.2.2.b
C.2.2.c
C.2.2.d

SO - 02-01 Úprava toku
SO - 02-01-1 Úprava toku v ř.km. 13,399 - 13,767
SO - 02-01-2 Úprava toku v ř.km. 13,767 - 14,123
SO - 02-01-3 Úprava toku v ř.km. 14,123 - 14,291
SO - 02-01-4 Úprava toku v ř.km. 14,302 - 14,609
SO - 02-02 Nábřežní zdi
SO - 02-02-1 Nábřežní zeď LB č.1
SO - 02-02-2 Nábřežní zeď LB č.2
SO - 02-02-3 Nábřežní zeď LB č.3
SO - 02-02-8 Nábřežní zeď PB č.1
SO - 02-02-9 Nábřežní zeď PB č.2
SO - 02-02-10 Nábřežní zeď PB č.3
SO - 02-02-11 Nábřežní zeď PB č.4
SO - 02-03 Protipovodňové zdi
SO - 02-03-1 Protipovodňová zeď LB č.1
SO - 02-03-2 Protipovodňová zeď LB č.2
SO - 02-03-3 Protipovodňová zeď LB č.3
SO - 02-03-8 Protipovodňová zeď PB č.1
SO - 02-03-9-1 Protipovodňová zeď PB č.2
SO - 02-03-9-2 Přejezd č.1
SO - 02-04 Zemní hráz
SO - 02-05 Zdrsněný skluz
SO - 02-11 Přeložky vodovodu
SO - 02-16 Mobilní hrazení
SO - 02-16-1 Mobilní hrazení č.1

POZNÁMKA:
VÝŠKOVÝ SYSTÉM BPV, SOUŘADNICOVÝ SYSTÉM JTSK
ZÁKRES SÍTÍ JE POUZE ORIENTAČNÍ, PŘED STAVBOU JE NUTNÉ JE VYTYČIT

GENERÁLNÍ ZHOTOVITEL

KRESLIL: BC. PEREZA JAROSLAV	MAPNÁ: TOMÁŠ HRODNA	ODP. PROJEKTANT: TOMÁŠ HRODNA	TECHN. KONTROLA: ING. JAKOUBEK JAROSLAV
KRAJ: PAROUBICKÝ	MĚSTO: TŘEBOVICE, RYBNÍK, ČESKÁ TŘEBOVÁ		
INVESTOR: POVODÍ LABE, STÁTNÍ PODNIK			

TŘEBOVKA, TŘEBOVICE - ČESKÁ TŘEBOVÁ, ÚPRAVA TOKU
Č. STAVBY: 2210000000
C. SITUAČNÍ VÝKRESY

SO-02 PODROBNÁ SITUACE Č. 1

FORMÁT	32 X A4
DATUM	08/2017
STUPEŇ	DPS
ZAKÁZKA	2927/002
MĚŘÍTKO 1:500	Č. VÝKRESU C.2.2.a

VRV groprojekce
OPOLENSKÉ VRV - KONSTRUKCE NÁBŘEŽNÍ VRV, LOB DE PRAHA 5