


Trat' Hohenau OBB - Přerov (TÚ 2401)
TÚDÚ 2401BL- žst. Břeclav předn.

O 5	89,10'
a	8,000m
R	9,700m
o	9,100m
l	1,400m
z	

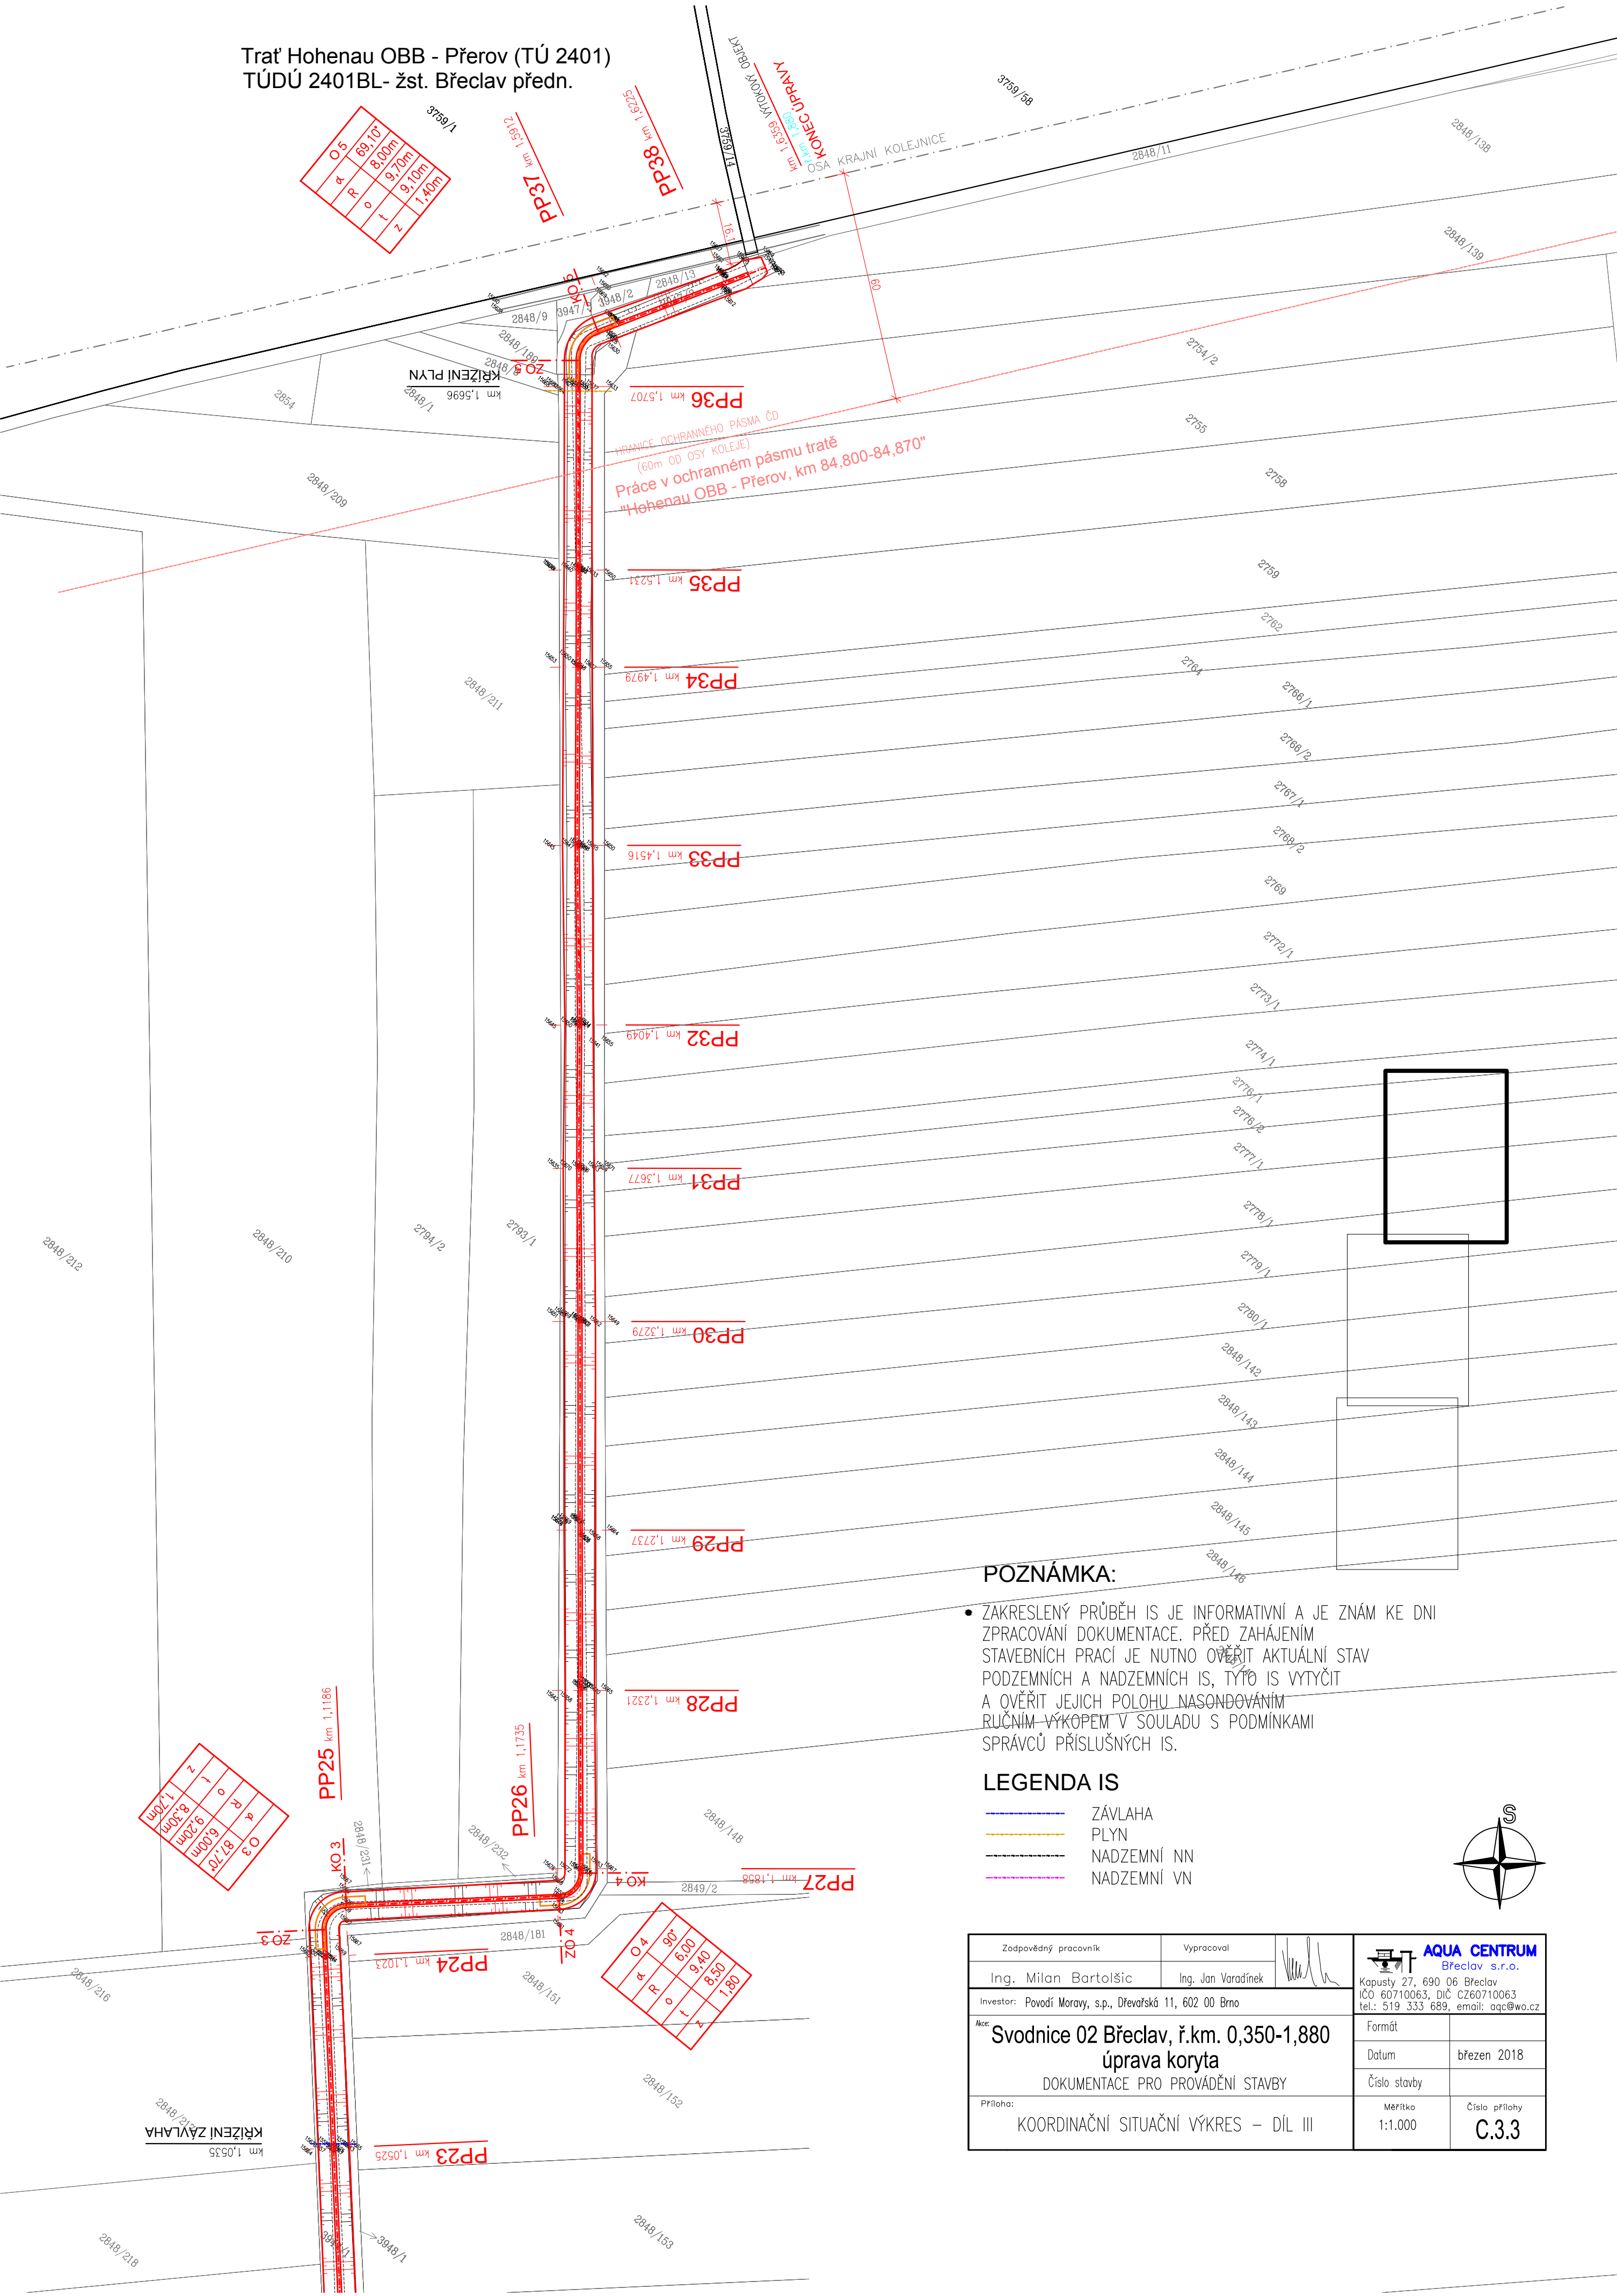

HRANICE OCHRANNEHO PÁSMU ČD
(60m OD OSY KOLEJE)
Práce v ochranném pásmu tratě
"Hohenau OBB - Přerov, km 84,800-84,870"


POZNÁMKA:

- ZAKRESLENÝ PRŮBĚH IS JE INFORMATIVNÍ A JE ZNÁM KE DNI ZPRACOVÁNÍ DOKUMENTACE. PŘED ZAHÁJENÍM STAVEBNÍCH PRACÍ JE NUTNO OVĚŘIT AKTUÁLNÍ STAV PODZEMNÍCH A NADZEMNÍCH IS, TYTO IS VYTÝČIT A OVĚŘIT JEJICH POLOHU NASONDOVÁNÍM RUČNÍM VÝKOPEM V SOULADU S PODMÍNKAMI SPRÁVCŮ PŘÍSLUŠNÝCH IS.

LEGENDA IS

- ZÁVLAHA
- PLYN
- NADZEMNÍ NN
- NADZEMNÍ VN



Zodpovědný pracovník	Vypracoval		
Ing. Milan Bartolšic	Ing. Jan Varadinek		
Investor: Povodí Moravy, s.p., Dřevařská 11, 602 00 Brno		Formát	
Název: Svodnice 02 Břeclav, ř.km. 0,350-1,880 úprava koryta DOKUMENTACE PRO PROVÁDĚNÍ STAVBY		Datum	březen 2018
Příloha: KOORDINAČNÍ SITUAČNÍ VÝKRES – DÍL III		Číslo stavby	
		Měřítko 1:1.000	Číslo přílohy C.3.3