

PODÉLNÝ PROFIL
OPRAVY TOKU
- ČÁST 2

MĚŘITKA 1:1000/100

KÓTA PRAVÉHO BŘEHU

KÓTA LEVÉHO BŘEHU


HLOUBKA VÝKOPU

KÓTA DNA TOKU PO OPRAVĚ

STÁVAJÍCÍ KÓTA DNA TOKU

SROVNÁVACÍ ROVINA

STANIČENÍ [km/m]

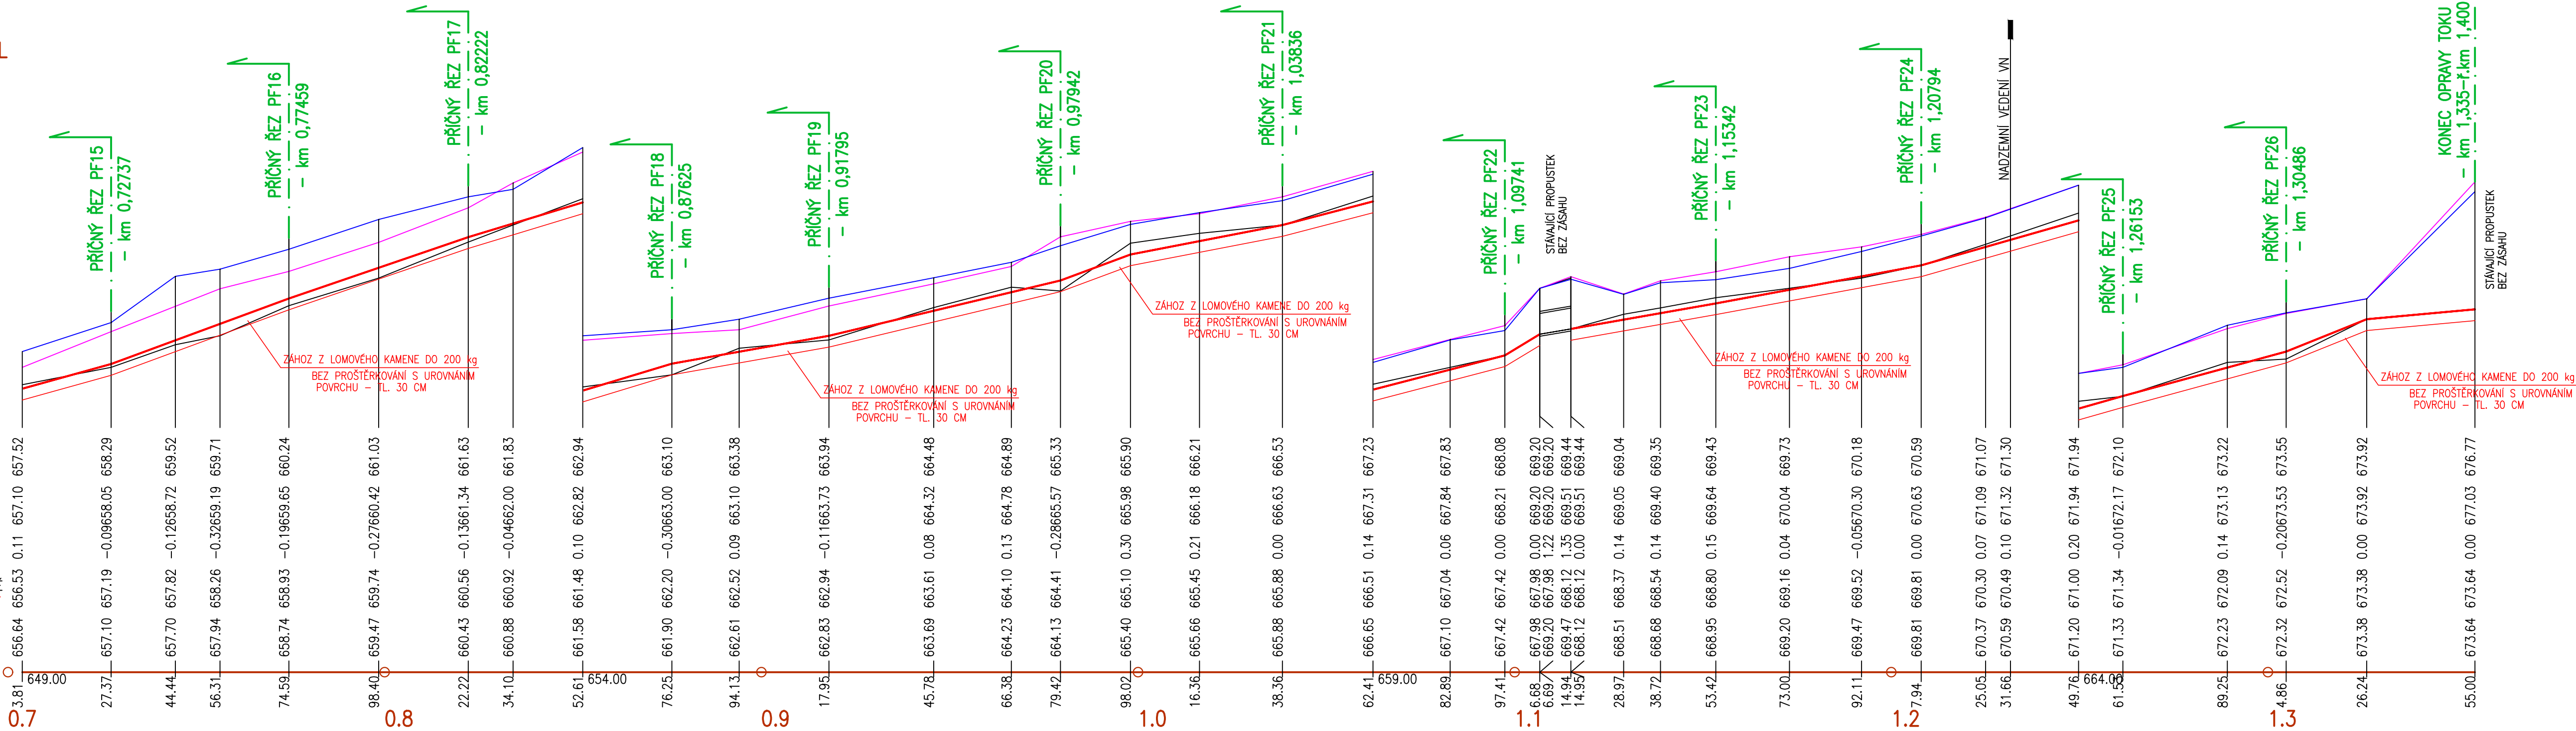

AUTORIZOVANÝ INŽENÝR : ING. JANA MÁCHOVÁ		VYPRACOVAL, KRESLIL : ING. JANA MÁCHOVÁ		ING. JANA MÁCHOVÁ VODOHOSPODÁŘSKÁ PROJEKCE	
MÍSTO STAVBY: k.ú. ROŽMITÁL NA ŠUMAVĚ					
NÁZEV AKCE: DVT, MICHNICKÝ POTOK, ř.km 0,065 – 1,400, IDVT 10263804 – OPRAVA OPEVNĚNÍ					
				DATUM	LISTOPAD 2018
				STUPEŇ	ZDS
NÁZEV VÝKRESU: PODÉLNÝ PROFIL OPRAVY TOKU – ČÁST 2				MĚŘITKO: 1:1000/100	ČÍSLO VÝKRESU: 8.