


OPRAVOVANÝ TOK

PŘÍSTUPY NA STAVBU + DOČASNÉ SKLÁDKY

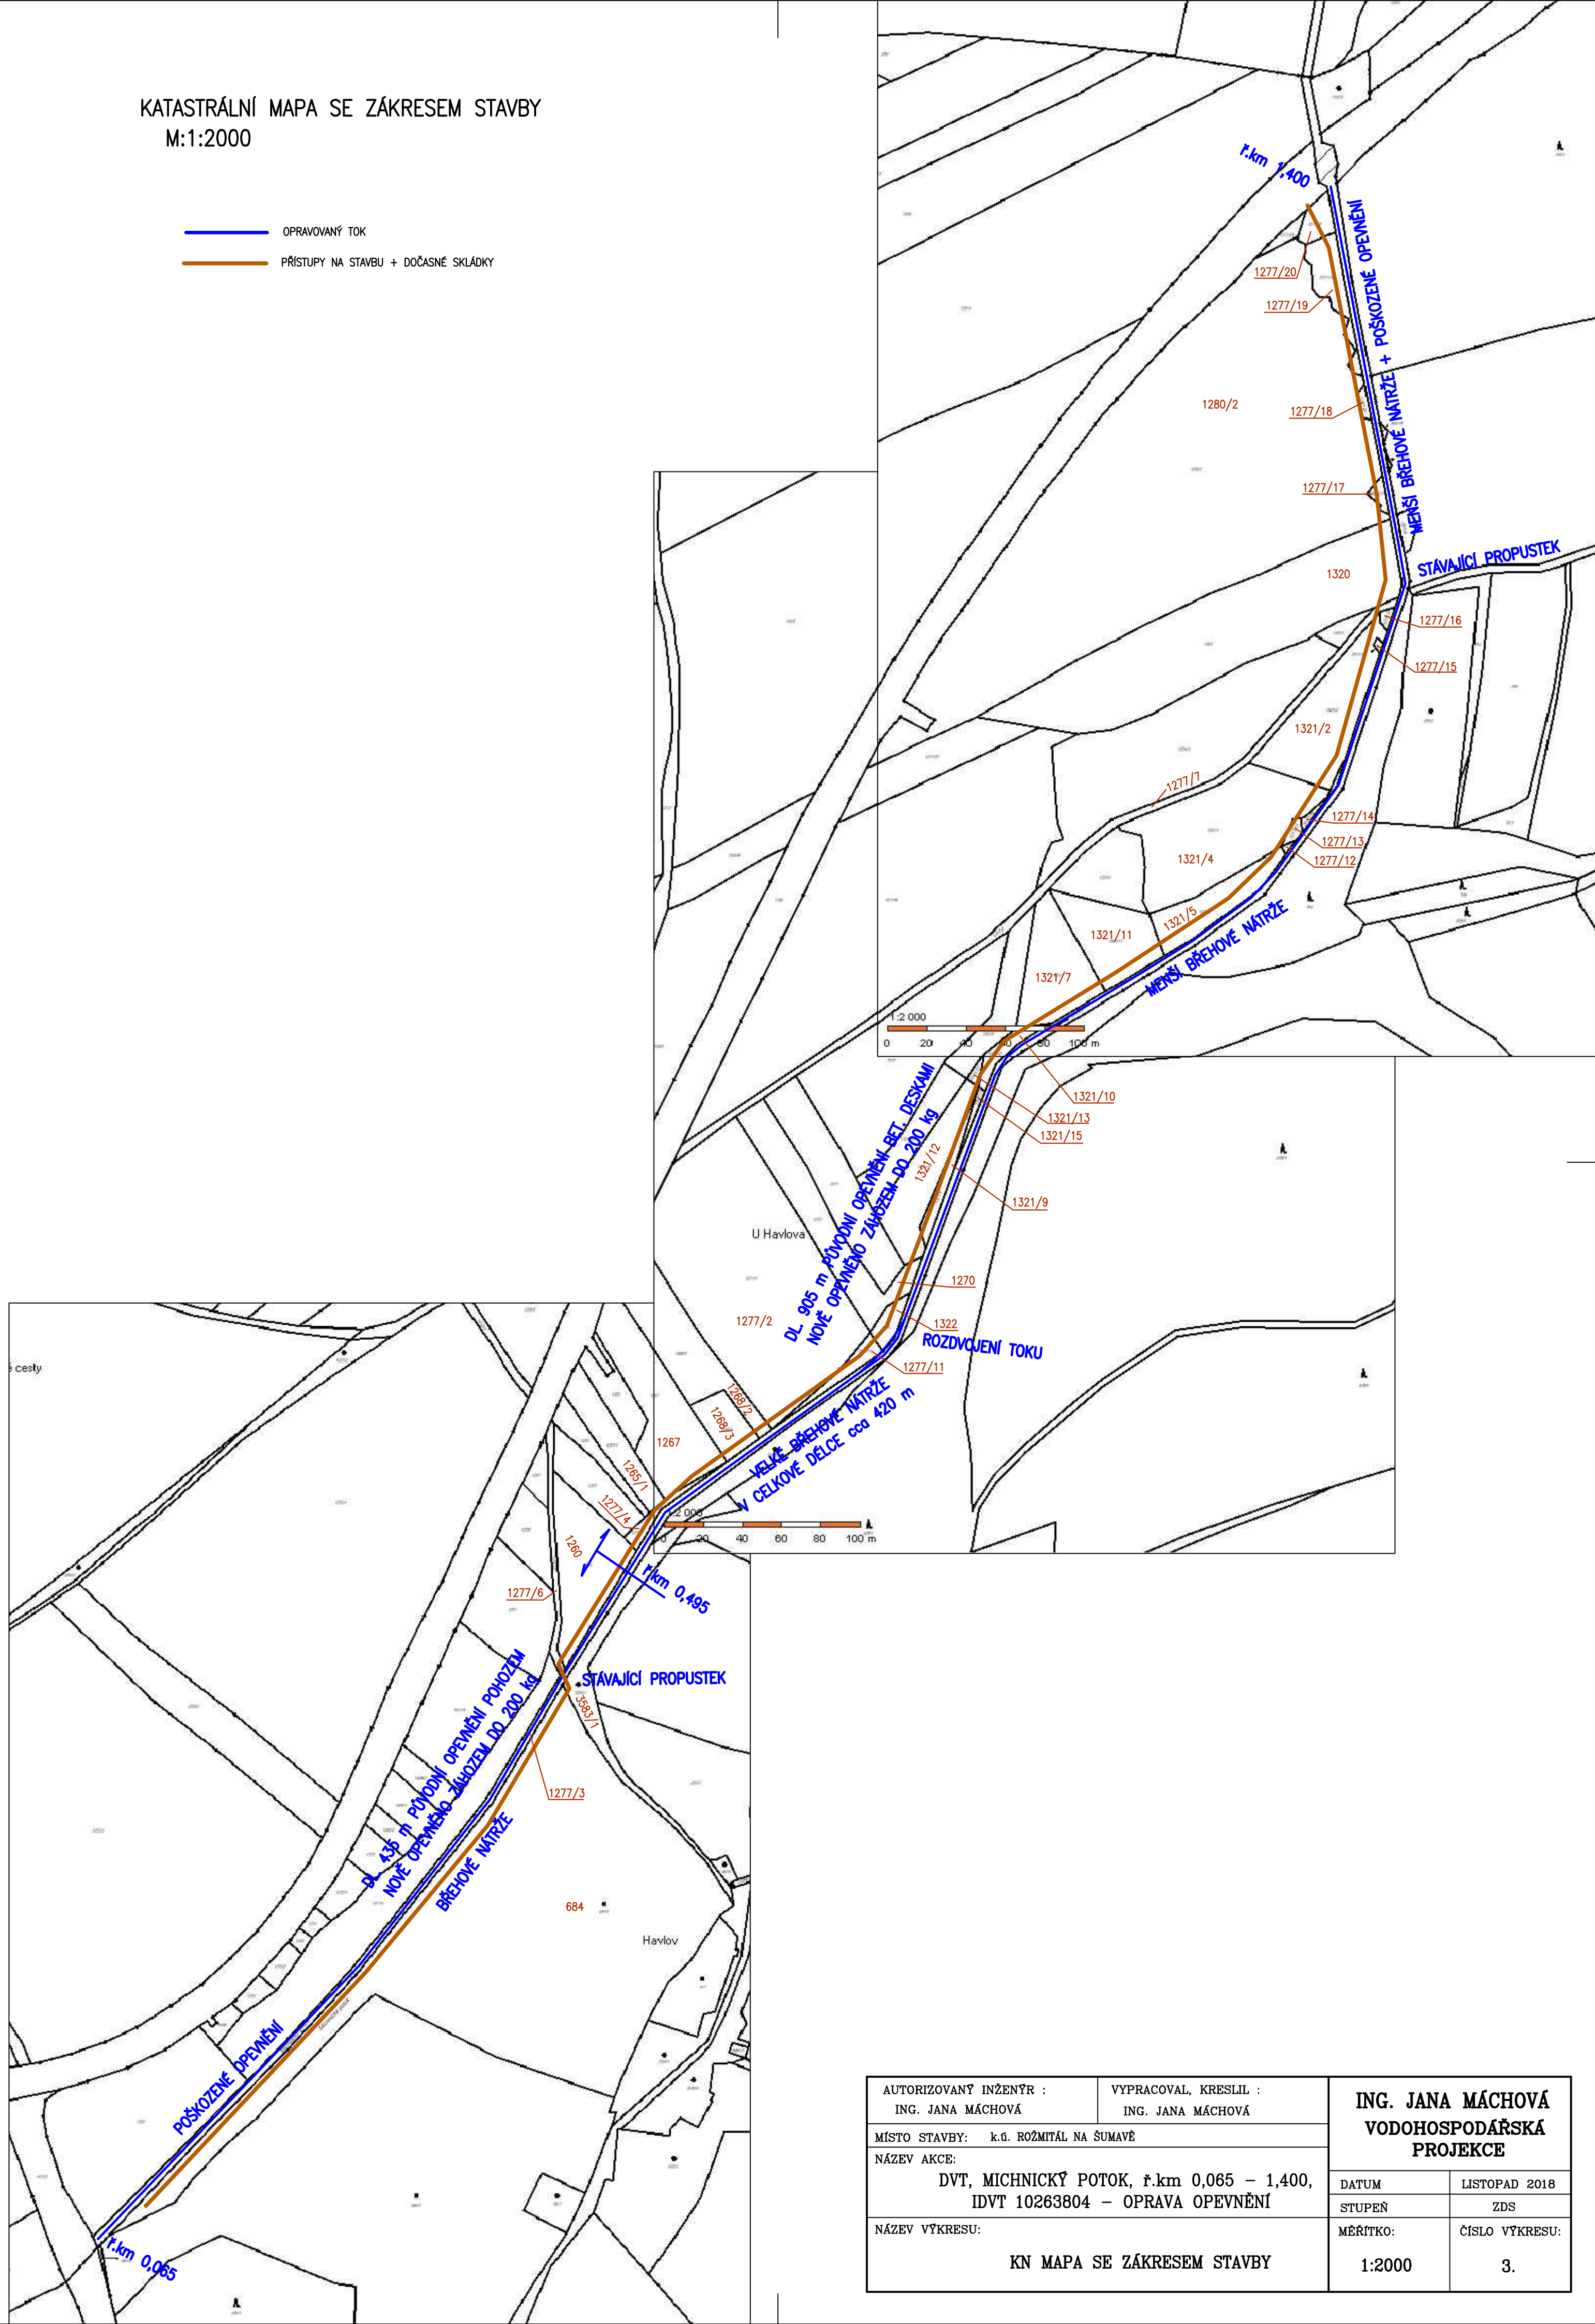

AUTORIZOVANÝ INŽENÝR : ING. JANA MÁCHOVÁ		VYPRACOVAL, KRESLIL : ING. JANA MÁCHOVÁ		ING. JANA MÁCHOVÁ VODOHOSPODÁŘSKÁ PROJEKCE	
MÍSTO STAVBY: k.ú. ROŽMITÁL NA ŠUMAVĚ					
NÁZEV AKCE: <div style="text-align: center;"> DVT, MICHNICKÝ POTOK, ř.km 0,065 – 1,400, IDVT 10263804 – OPRAVA OPEVNĚNÍ </div>					
NÁZEV VÝKRESU: <div style="text-align: center;">KN MAPA SE ZÁKRESEM STAVBY</div>				DATUM	LISTOPAD 2018
				STUPEŇ	ZDS
				MĚŘÍTKO:	ČÍSLO VÝKRESU:
				1:2000	3.