



KATASTRÁLNÍ SITUAČNÍ VÝKRES měřítko 1:2500

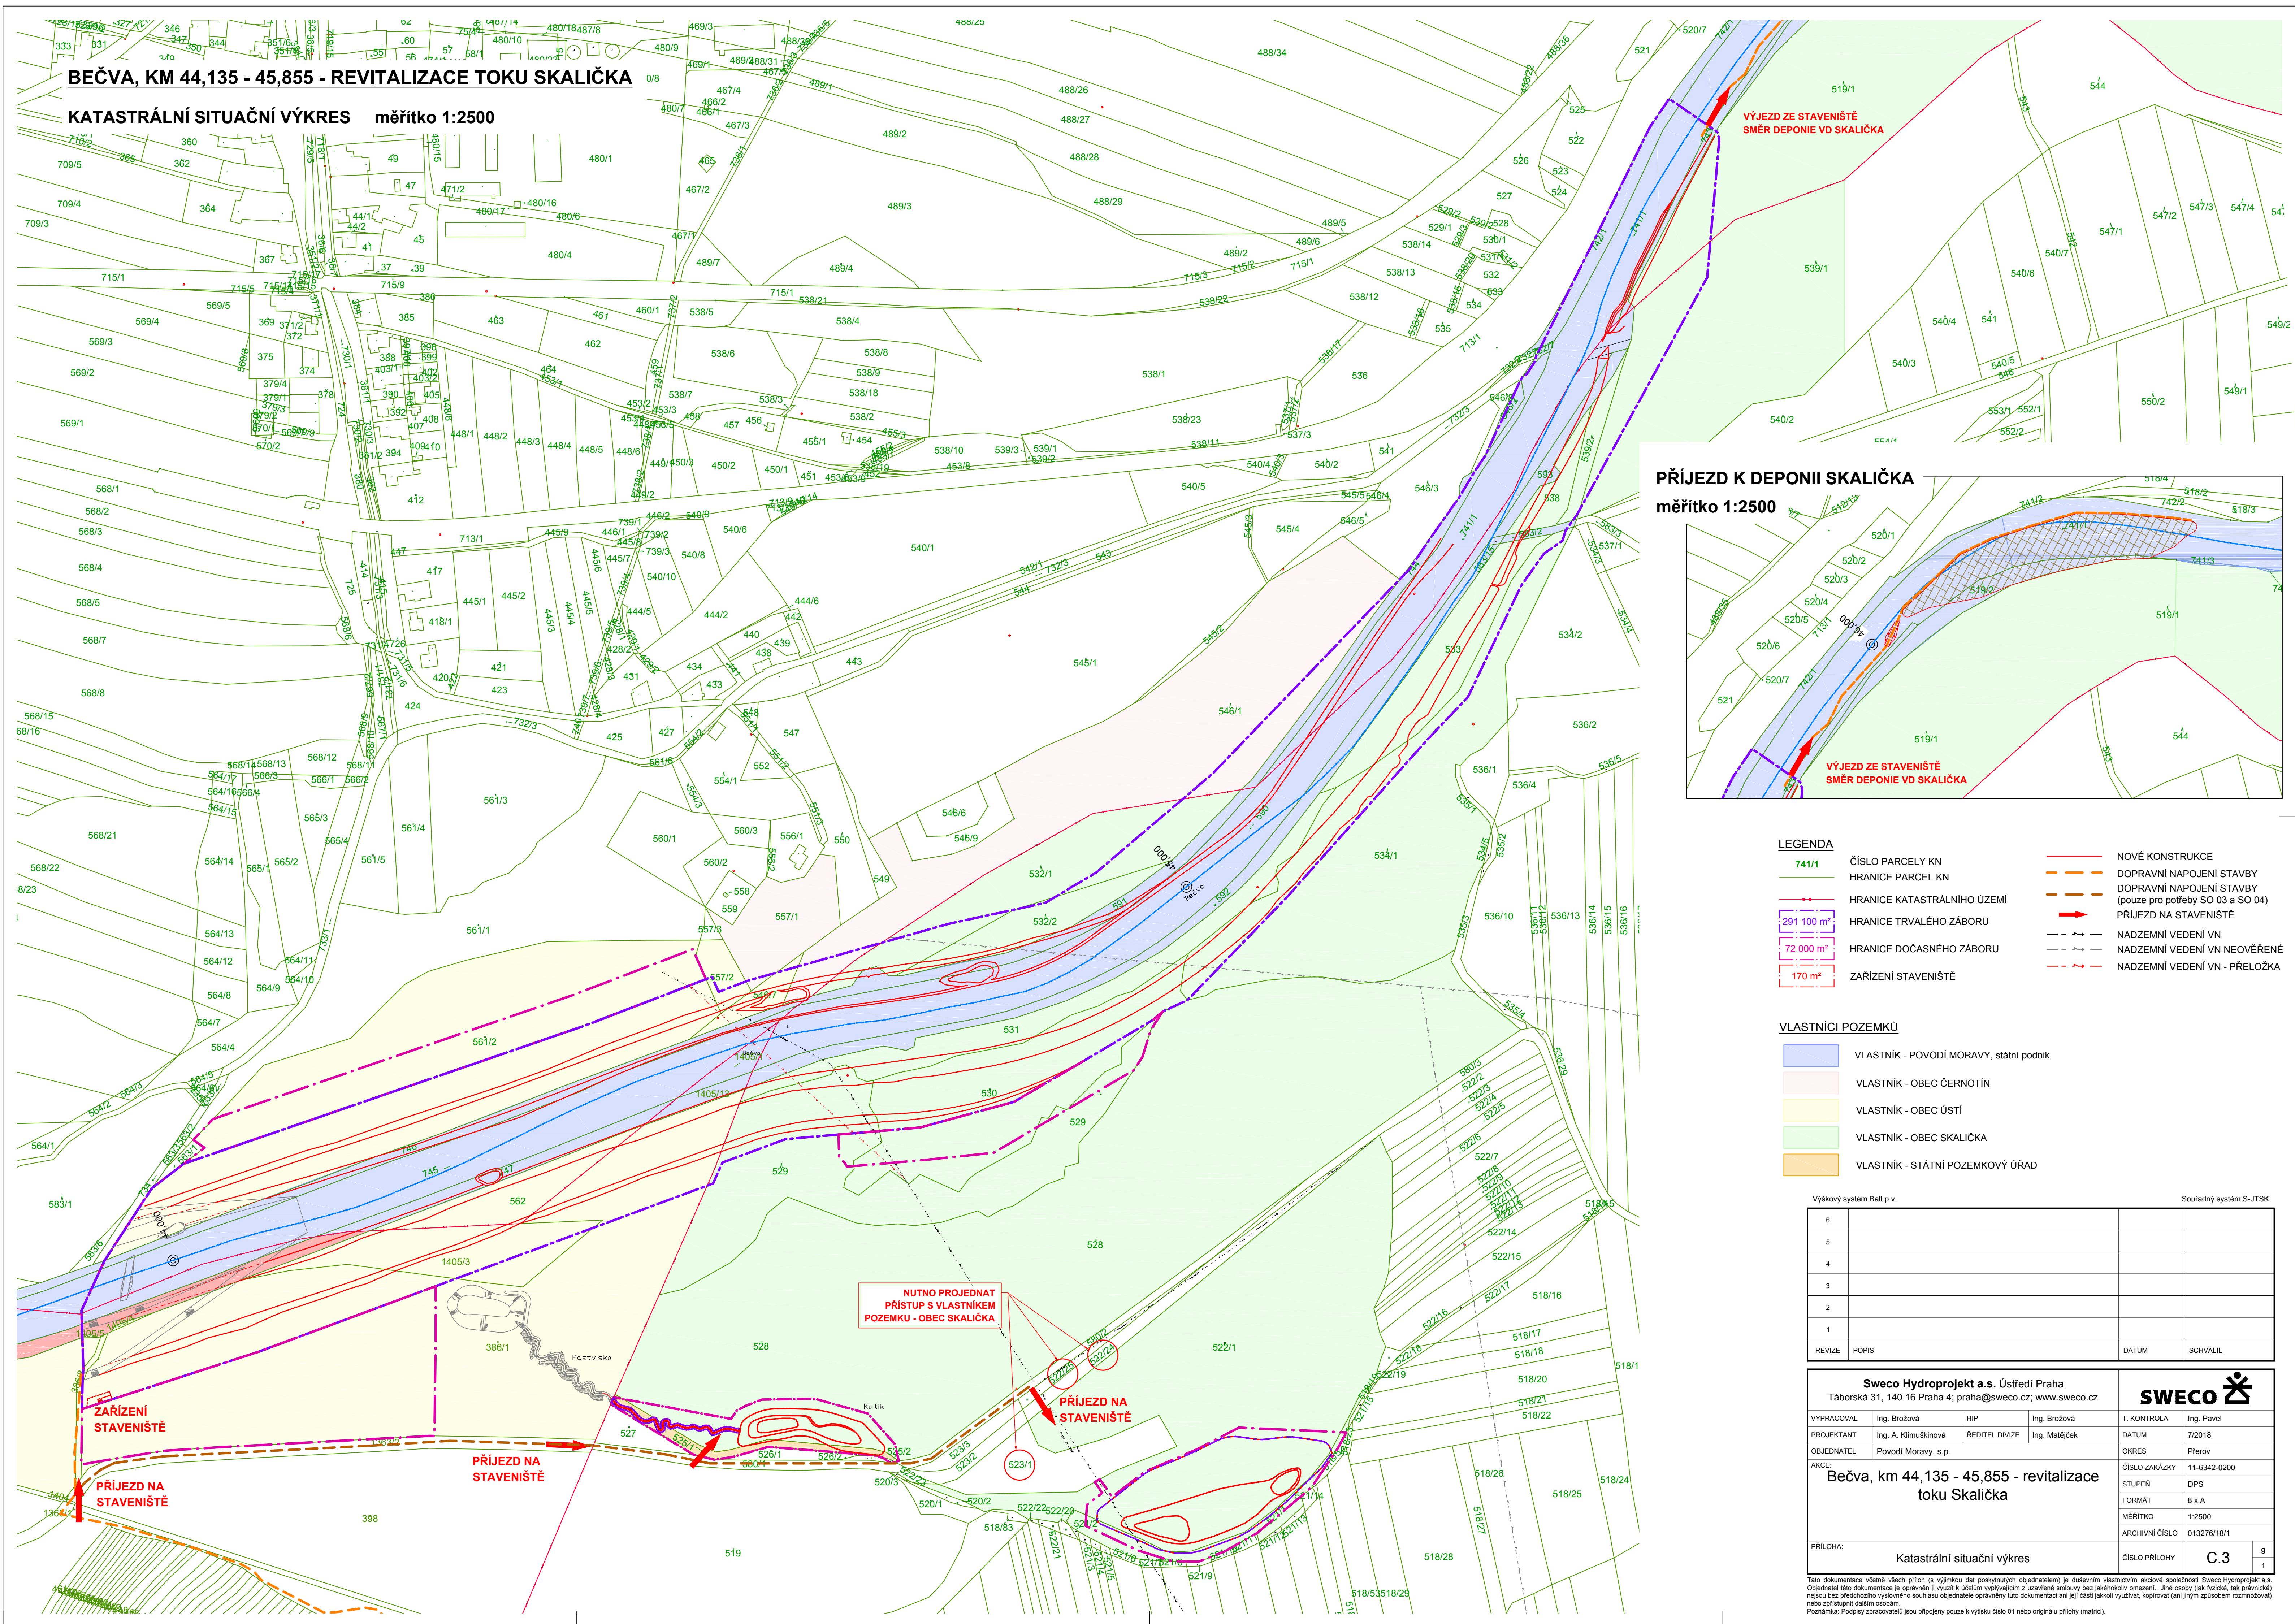





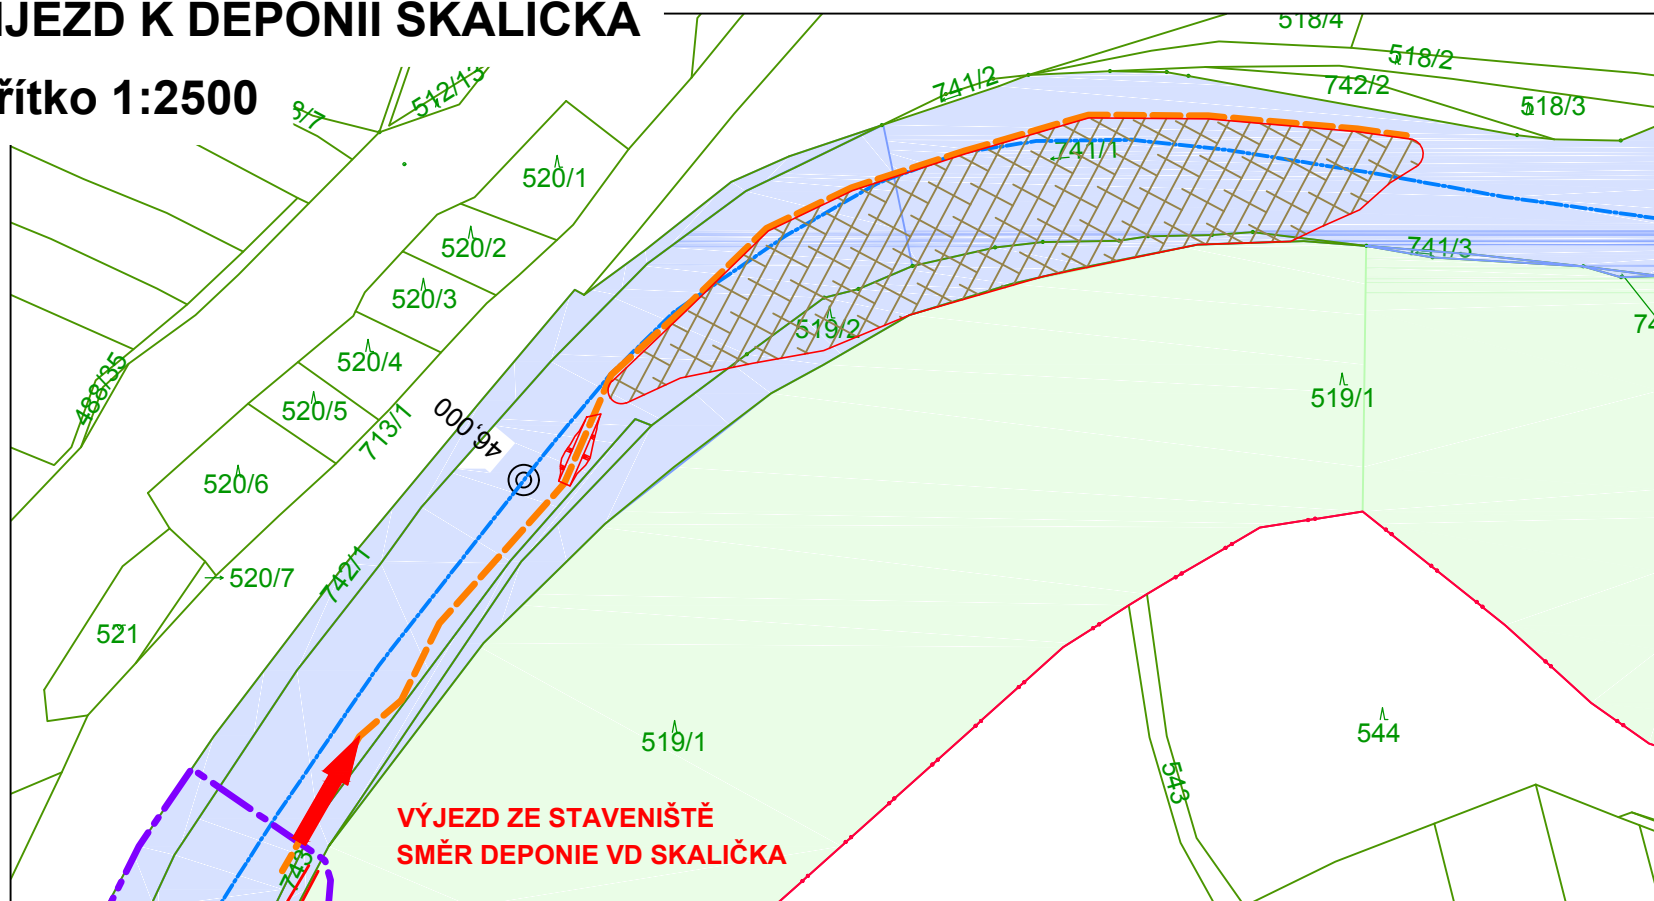



PŘÍJEZD K DEPONII SKALIČKA




měřítko 1:2500




LEGENDA

	ČÍSLO PARCELE KN		NOVÉ KONSTRUKCE
	HRANICE PARCEL KN		DOPRAVNÍ NÁPOJENÍ STAVBY
	HRANICE KATASTRÁLNÍHO ÚZEMÍ		DOPRAVNÍ NÁPOJENÍ STAVBY (pouze pro potřeby SO 03 a SO 04)
	HRANICE TRVALÉHO ZÁBORU		PŘÍJEZD NA STAVENIŠTĚ
	HRANICE DOČASNÉHO ZÁBORU		NADZEMNÍ VEDENÍ VN
	ZAŘÍZENÍ STAVENIŠTĚ		NADZEMNÍ VEDENÍ VN - NEOVĚŘENÉ
			NADZEMNÍ VEDENÍ VN - PŘELOŽKA

VLASTNÍCI POZEMKŮ

	VLASTNÍK - POVODÍ MORAVY, státní podnik
	VLASTNÍK - OBEC ČERNOTÍN
	VLASTNÍK - OBEC ÚSTÍ
	VLASTNÍK - OBEC SKALIČKA
	VLASTNÍK - STÁTNÍ POZEMKOVÝ ÚŘAD

Výškový systém Balt p.v.		Souřadný systém S-JTSK	
6			
5			
4			
3			
2			
1			
REVIZE	POPIS	DATUM	SCHVÁLIL

Sweco Hydroprojekt a.s. Ústředí Praha Táborská 31, 140 16 Praha 4; praha@sweco.cz; www.sweco.cz					
VYPRACOVAL	Ing. Brožová	HIP	Ing. Brožová	T. KONTROLA	Ing. Pavel
PROJEKTANT	Ing. A. Klučkařinová	REDITEL DIVIZE	Ing. Matějček	DATUM	7/2018
OBJEDNATEL	Povodí Moravy, s.p.			OKRES	Přerov
AKCE: Bečva, km 44,135 - 45,855 - revitalizace toku Skalička				ČÍSLO ZAKÁŽKY	11-6342-0200
				STUPĚŇ	DPS
				FORMÁT	8 x A
				MĚŘÍTKO	1:2500
				ARCHIVNÍ ČÍSLO	013276/18/1
PŘÍLOHA:				ČÍSLO PŘÍLOHY	C.3 <div>9</div> <div>1</div>
Katastrální situační výkres					

Tato dokumentace včetně všech příloh (s výjimkou dat poskytnutých objednatелеm) je duševním vlastnictvím akciové společnosti Sweco Hydroprojekt a.s. Objednatel této dokumentace je oprávněn ji využít k účelům vyplývajícím z uzavřené smlouvy bez jakéhokoli omezení. Jiné osoby (jak fyzické, tak právnické) nejsou bez předchozího výslovného souhlasu objednatelky oprávněny tuto dokumentaci ani její části jakkoli využívat, kopírovat, ani jiným způsobem rozšiřovat, nebo zjišťovat dalšími osobami.

Poznámka: Podpisy zpracovatelů jsou objeveny pouze k výstisku číslo 01 nebo originálu přílohy (matrici).