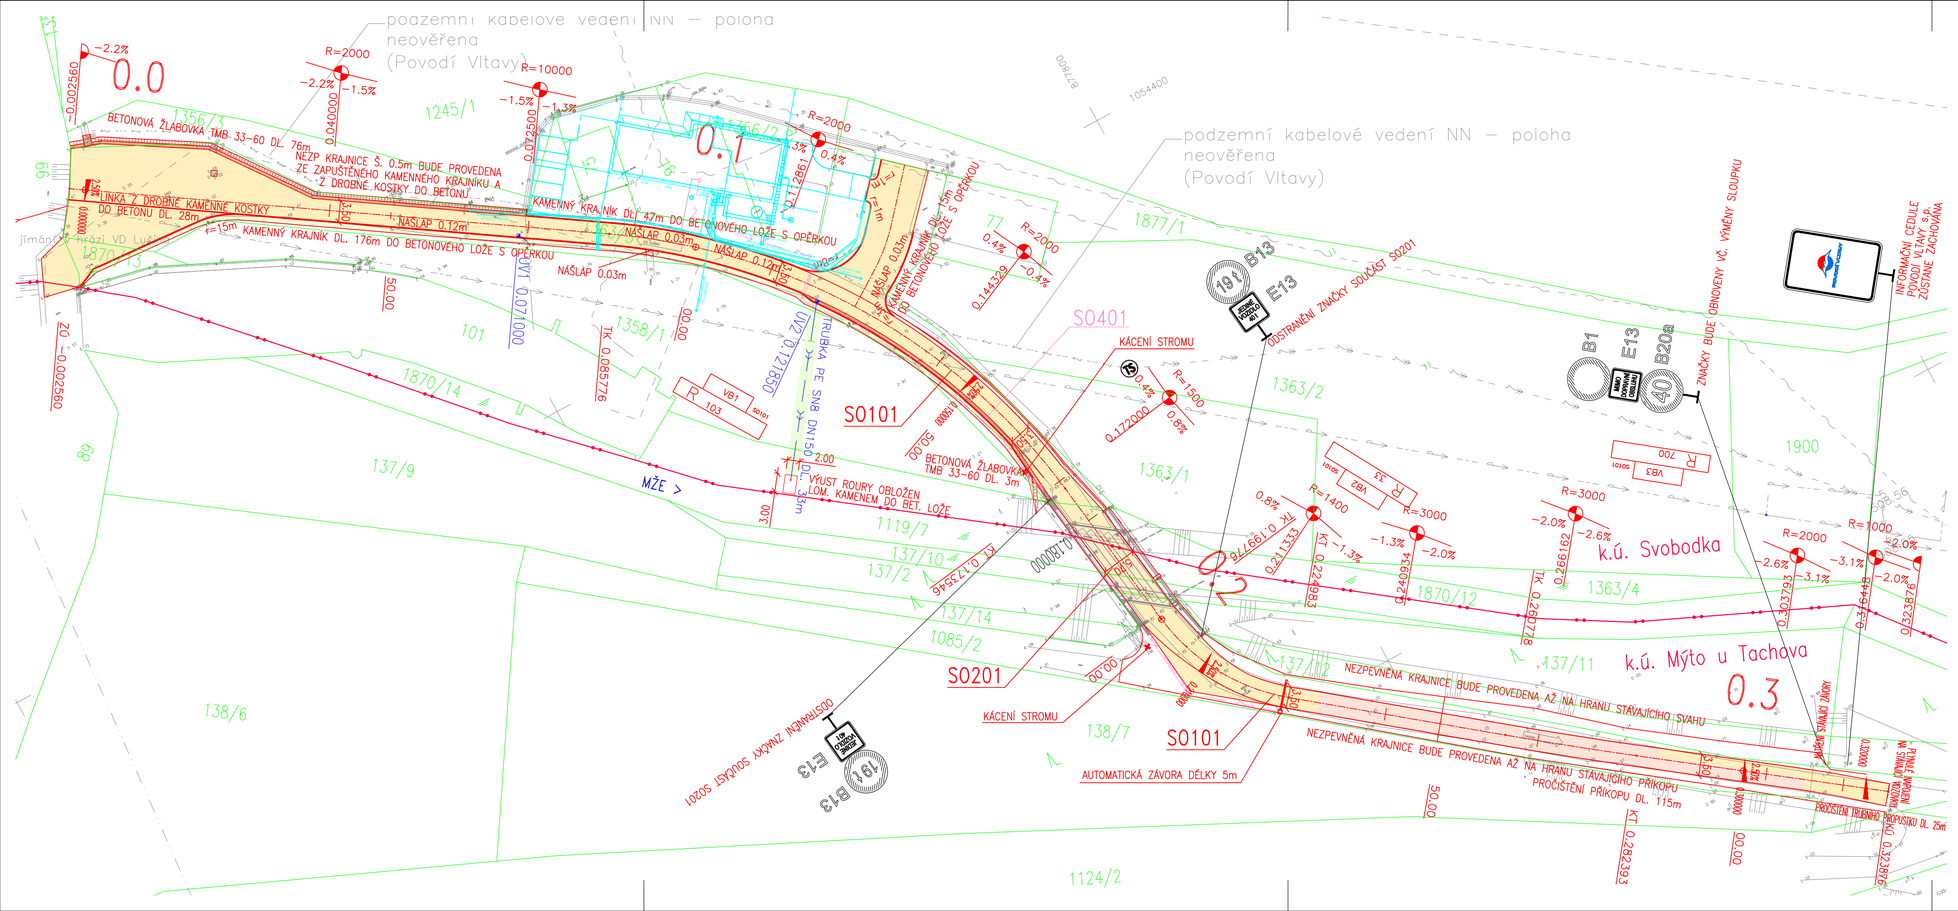
podzemní kabelové vedení NN – poloha neověřena (Povodí Vltavy)
0.0
0.1
0.3
R=2000
R=10000
R=1500
R=1400
R=3000
R=1000
BETONOVÁ ŽLABOVKA TMB 33-60 DL. 76m
NEZP KRAJNICE Š. 0.5m BUDE PROVEDENA ZE ZAPUŠTĚNÉHO KAMENNÉHO KRAJNÍKU A Z DROBNÉ KOSTKY DO BETONU
LOŽNÁ Z DROBNÉ KAMENNÉ KOSTKY DO BETONU DL. 28m
KAMENNÝ KRAJNÍK DL. 176m DO BETONOVÉHO LOŽE S OPĚRKOU
KAMENNÝ KRAJNÍK DL. 47m DO BETONOVÉHO LOŽE S OPĚRKOU
NÁSLAP 0,12m
NÁSLAP 0,03m
NÁSLAP 0,03m
NÁSLAP 0,03m
NÁSLAP 0,03m
TRUBKA PE SN8 DN150
VÝUST ROURY OBLOŽEN LOM. KAMENEM DO BET. LOŽE
BETONOVÁ ŽLABOVKA TMB 33-60 DL. 3m
KÁCENÍ STROMU
KÁCENÍ STROMU
AUTOMATICKÁ ZÁVORA DÉLKY 5m
NEZPEVNĚNÁ KRAJNICE BUDE PROVEDENA AŽ NA HRANU STÁVAJÍCÍHO SVAHU
NEZPEVNĚNÁ KRAJNICE BUDE PROVEDENA AŽ NA HRANU STÁVAJÍCÍHO PŘÍKOPU
PROČIŠTĚNÍ PŘÍKOPU DL. 115m
PROČIŠTĚNÍ TRVALÉHO PROPUSTKU DL. 25m
ODSTRANĚNÍ ZNAČKY SOUKOST SO201
ODSTRANĚNÍ ZNAČKY SOUKOST SO201
ZNAČKY BUDE OBNOVENY VČ. VÝMĚNY SLOUPKU
INFORMAČNÍ CEDULE POVODÍ VLTAVY S.P. ZŮSTANE ZACHOVÁNA
S0101
S0201
S0401
MŽE >
k.ú. Svobodka
k.ú. Mýto u Tachova
1356/3
1245/1
1358/1
1870/13
1870/14
137/9
1119/7
137/10
137/2
137/14
1085/2
138/6
1124/2
1363/2
1363/1
1363/4
1870/12
137/12
137/11
1877/1
1900
101
89
99
77
76
TK 0.095776
TK 0.199776
TK 0.173546
TK 0.224983
TK 0.280778
TK 0.282393
TK 0.323966
TK 0.303793
TK 0.376469
TK 0.323876
TK 0.144329
TK 0.211333
TK 0.240934
TK 0.266162
UV2 0.171850
UV1 0.027100
VB1
VB2
VB3
VB4
R 103
R 33
R 200
R 40
B13
E13
B20a
B1
