

LEGENDA TYPŮ ČAR:  
 ————— PRÁVÝ BŘEH (hranice oprav  
 - - - - - LEVÝ BŘEH (hranice oprav  
 ————— NIVELETA DNA  
 ————— TERÉN V OSE


MĚŘITKA X/Y 1:500 / 1:100  
PRAVÁ HRÁZ

EVÁ HRÁZ

PRÍČNÉ REZY  
ROVNÁVACÍ ROVINA: 21


KILOMETRÁŽ  
VZDÁLENOST PŘÍČNÝCH ŘEZŮ  
SKLON DNA

## MĚROVÉ POMĚRY

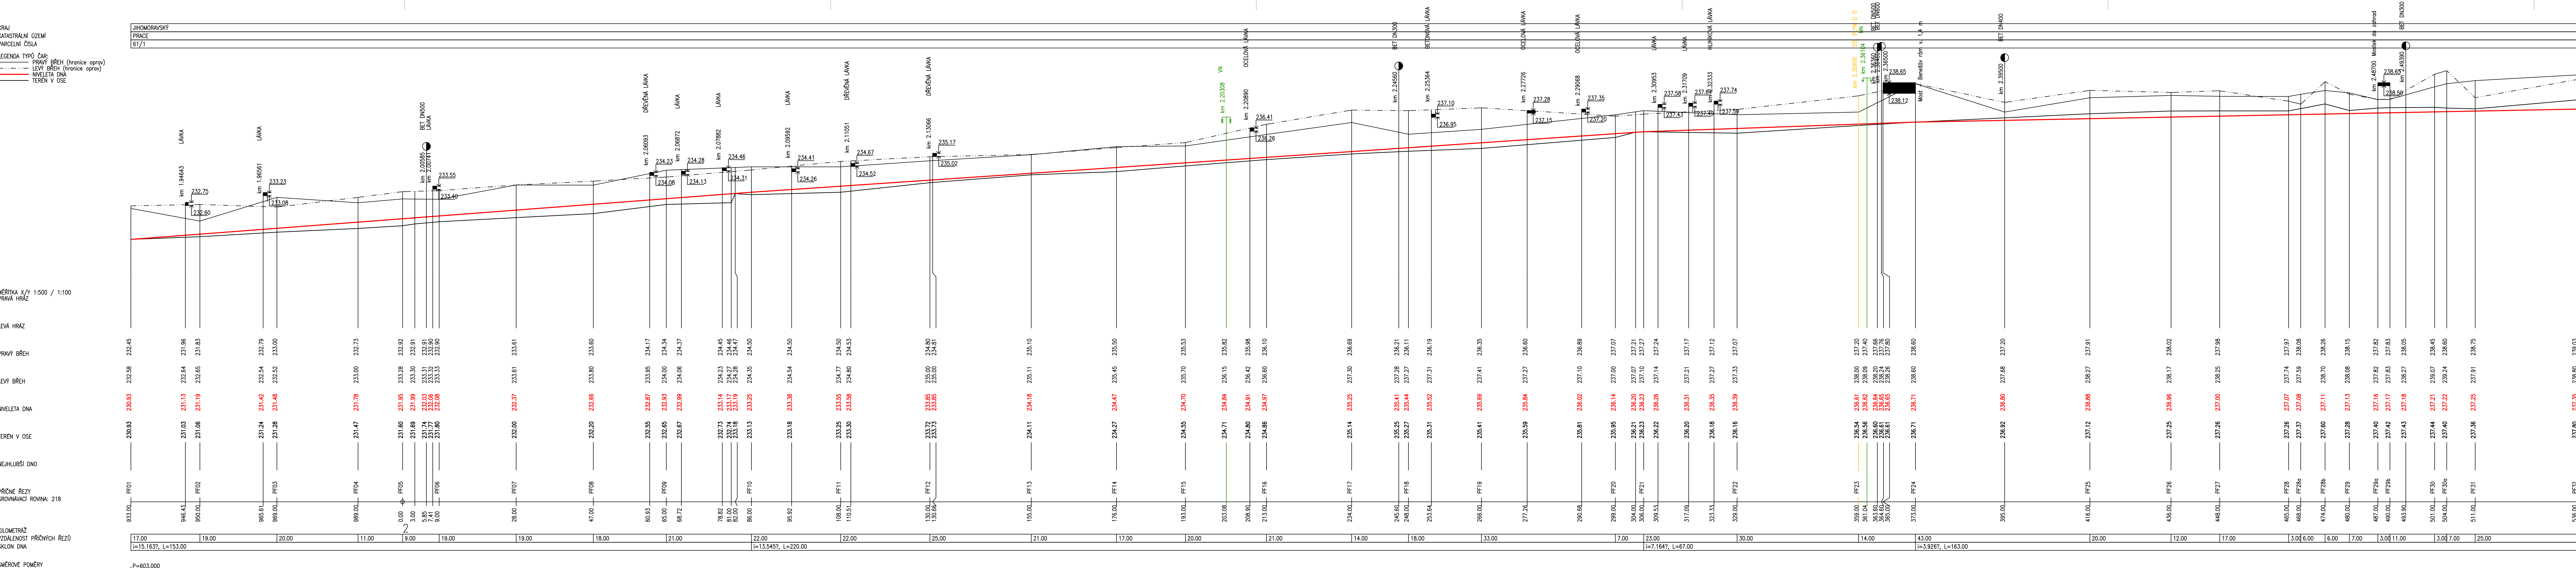

# PODÉLNÝ PROFIL

M 1:500/100

NÁVRAH/VYPRACOVÁNÍ: ING. KNOFLÍČEK		ZODPOVÍDĚLÝ PROJEKTANT: ING. BARTČEK		VEDOUcí PROJEKTANT: ING. LAZÁREK, DIS.		TECHNICKÁ KONTROLA: ING. LAZÁREK, DIS.	
KRAJ: JIHOOMORAVSKÝ				KATASTR. OZEMÍ: PRÁCE			
INVESTOR: PŮVODÍ MORAVY, s.p. Dřevařská 11, 602 00, Brno							
MÍSTE:							
		Mojmírová nám. 1305/6a, 612 00 Brno Č. 29262747, TEL.: 050 114 896					
		DATUM:		12/2017			
		STUPĚN:		DSP a DPS			
		FORMÁT:		7xA4			
		MĚŘÍTKO:		Číslo přílohy:			
		<b>1:500</b>		<b>D.4</b>			
<b>PODĚLNÝ PROFIL</b>							