



**M 1:500**

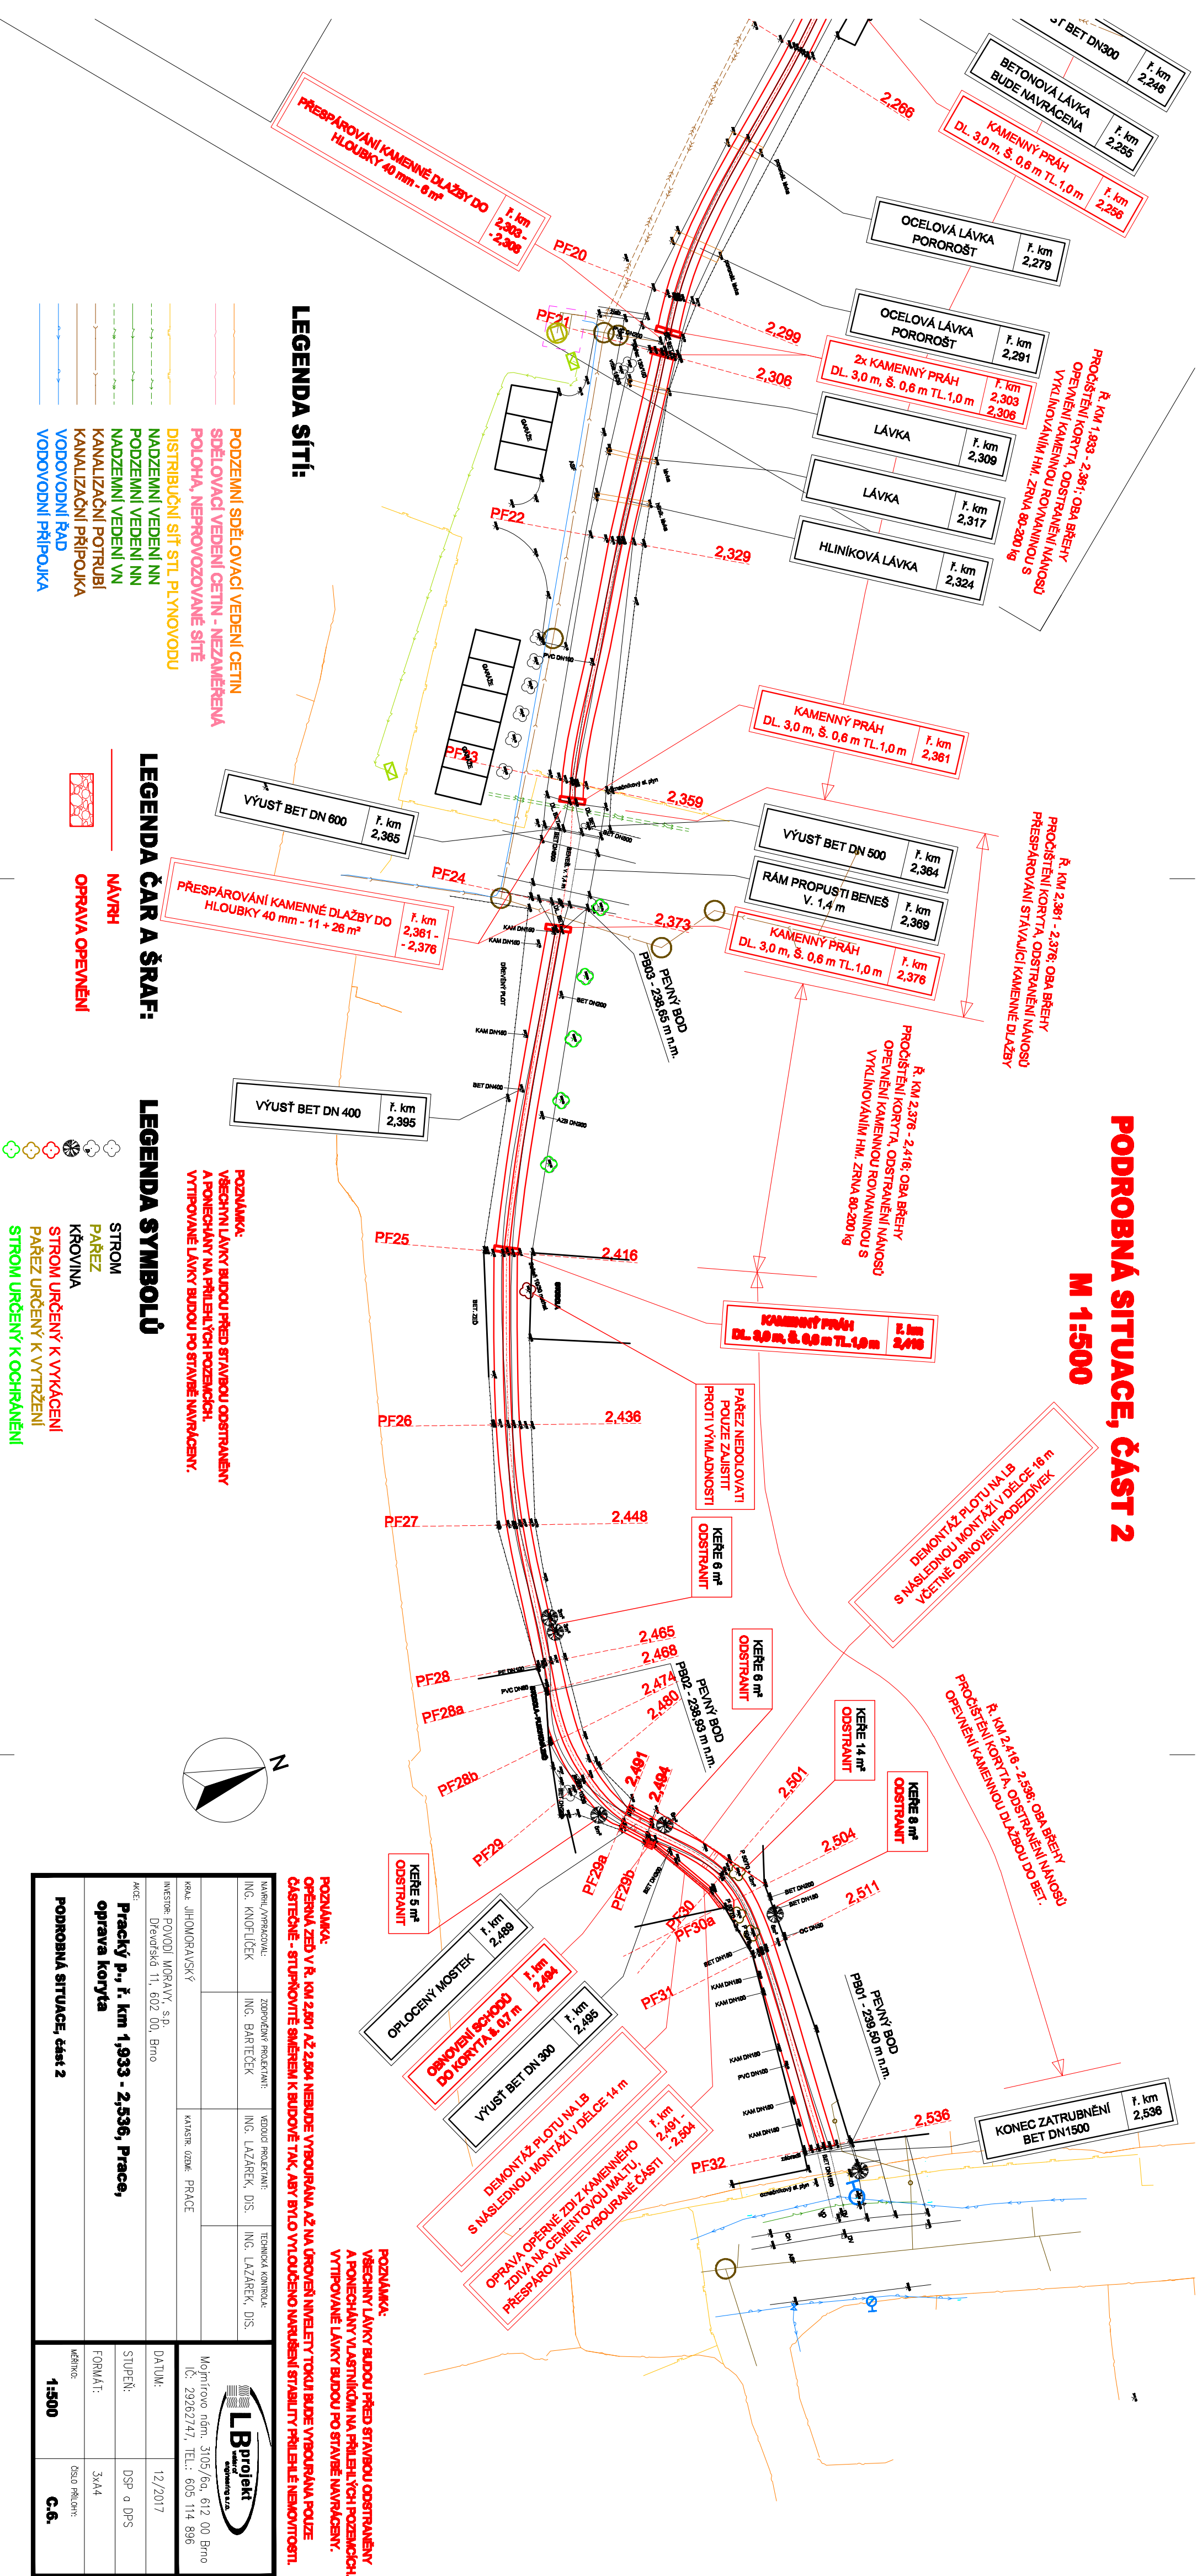

NAVRH / VYPRACOVAL:	ZODPOVEDNÝ PROJEKTANT:	VEDÚCI PROJEKTANT:	TECHNICKÁ KONTROLA:
ING. KNOPFLÍČEK	ING. BARTEČEK	ING. LAZÁREK, DIS.	ING. LAZÁREK, DIS.
KRAJ: JILHOMORANSKÝ		KATASR. OZEM. PRÁCE	
INVESTOR: POVOJDI MORAVY, s.p. Dřevěná 11, 602 00, Brno			
AKCE: <b>Pracký p., ř. km 1,933 - 2,536, Prace, oprava koryta</b>			
<b>PODROBNÁ SITUACE, část 2</b>			
 <p>Mojmírovo nám. 3105/6a, 612 00 Brno IČ: 29262747, TEL.: 605 114 896</p>			
DATUM:		12/2017	
STUPEŇ:		DSP a DPS	
FORMÁT:		3xA4	
MĚŘITKO:		ČÍSLO PŘÍLOHY:	
<b>1:500</b>		<b>C-6.</b>	