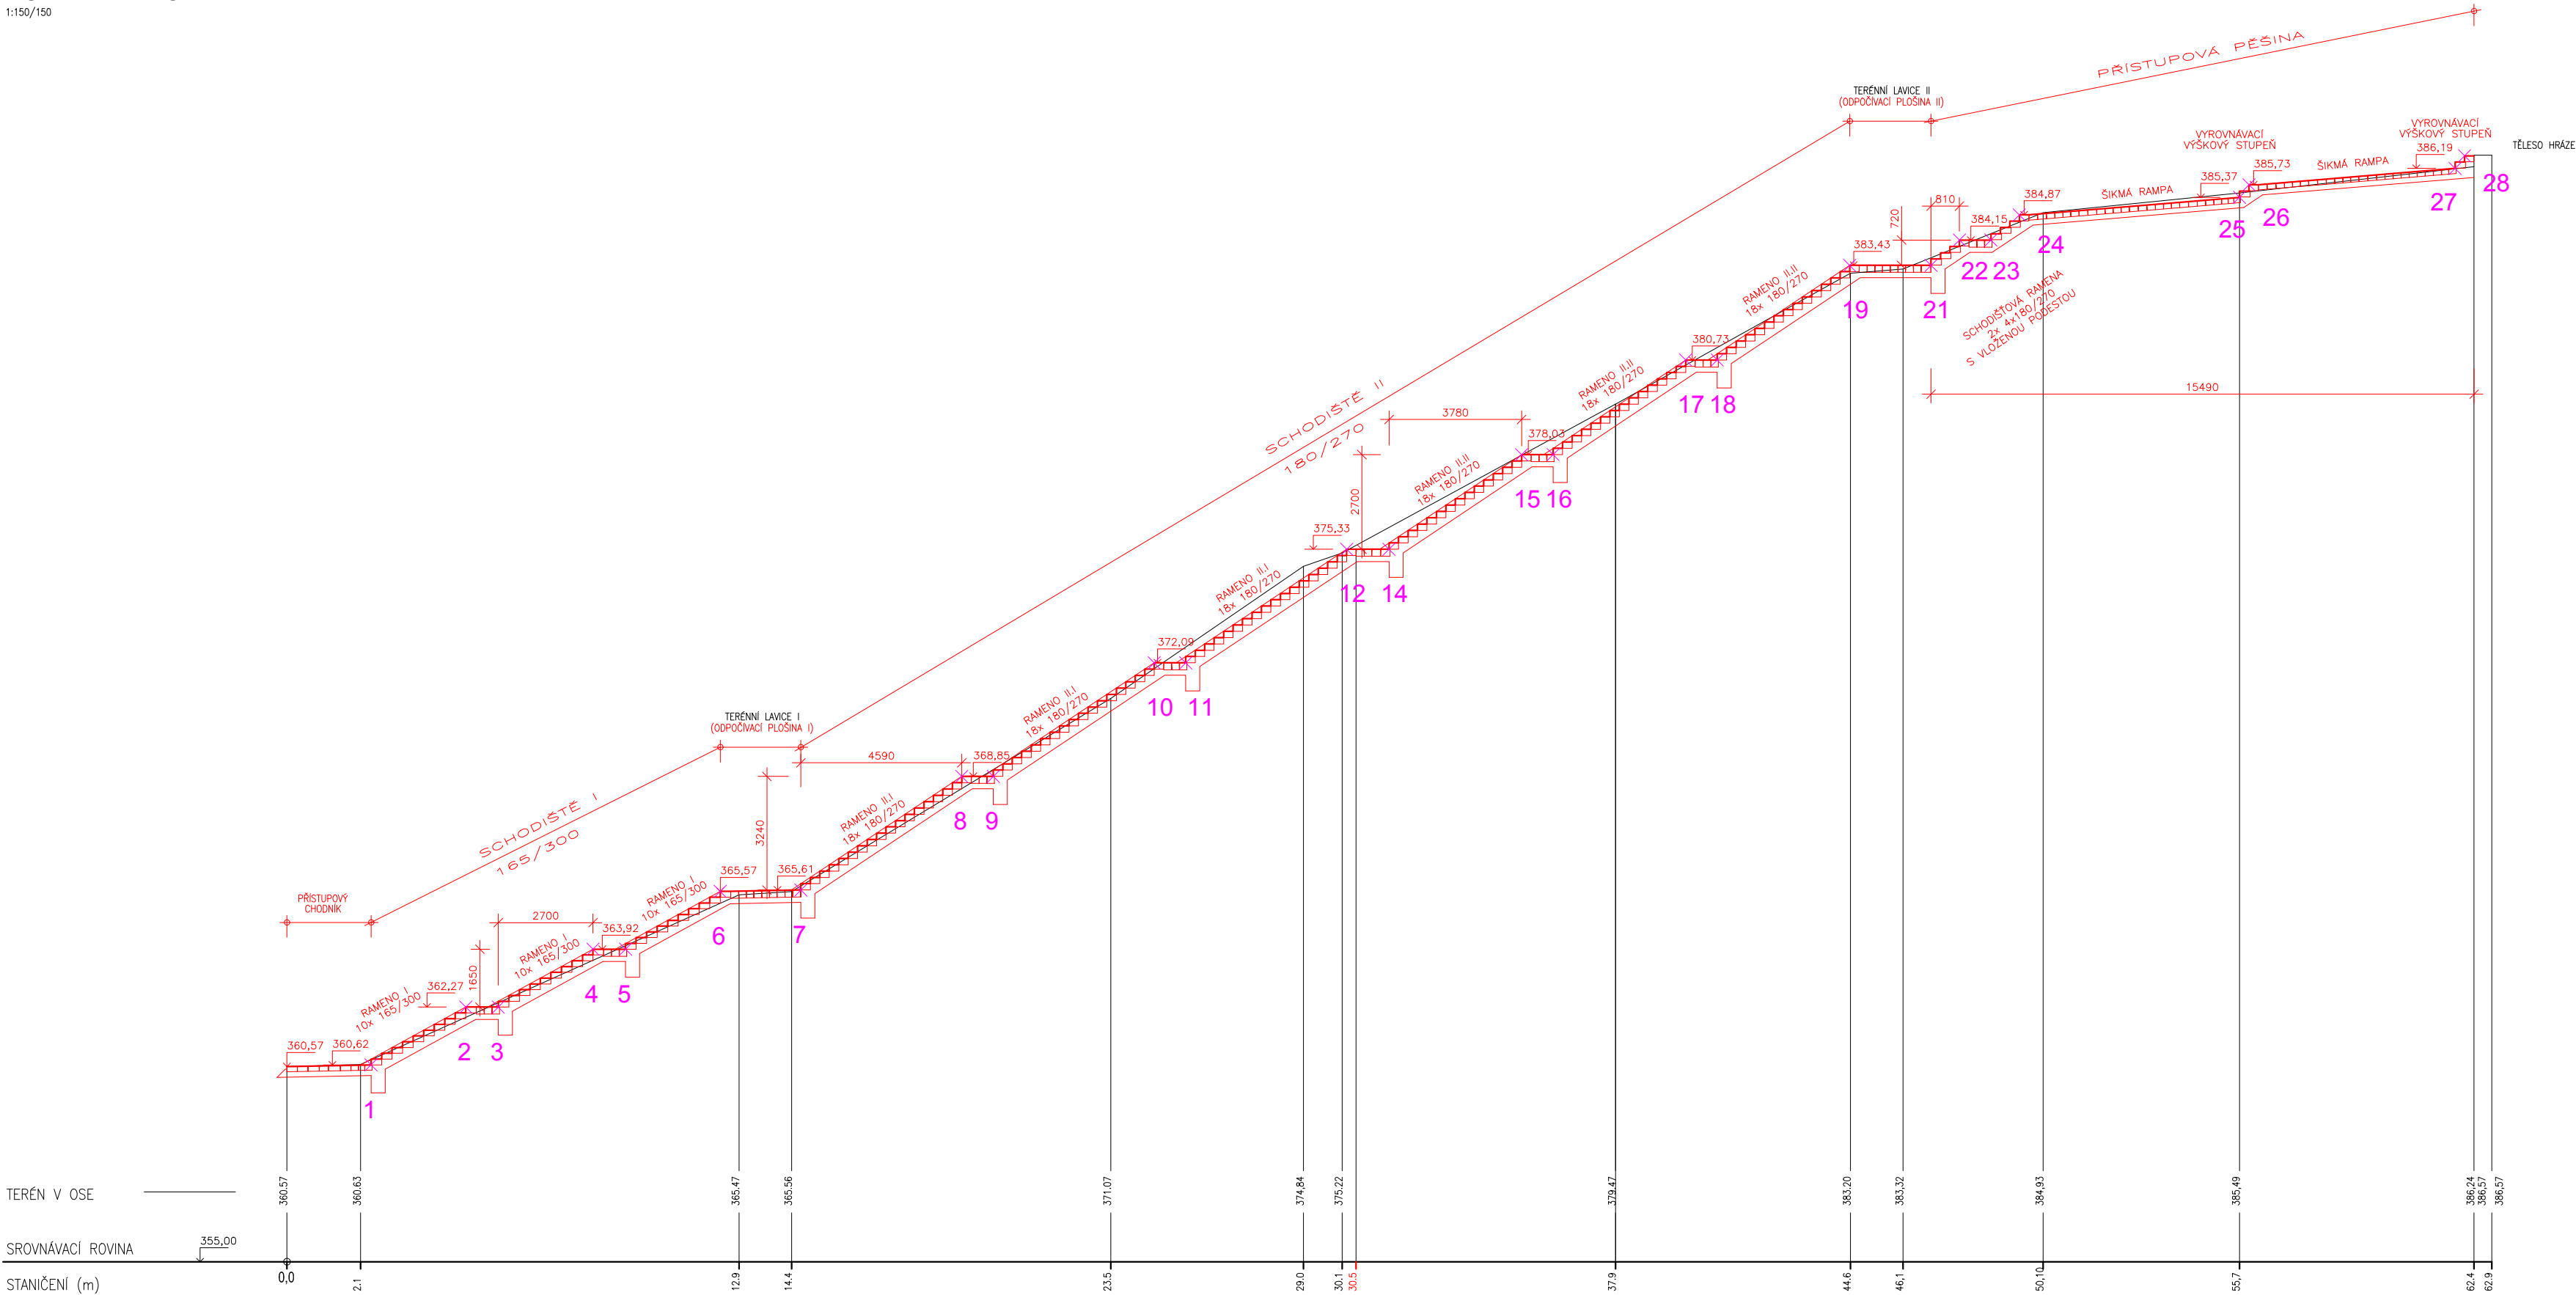


KRAJ  
KATASTRÁLNÍ ÚZEMÍ

Zlínský  
Bystřička

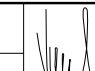

PODÉLNÝ PROFIL  
1:150/150



SEZNAM VYTYČOVACÍCH BODŮ

1	-493562.8112	-1145654.0132	360,62
2	-493564.7119	-1145655.9309	362,27
3	-493565.3666	-1145656.5914	362,27
4	-493567.2673	-1145658.5091	363,92
5	-493567.9219	-1145659.1690	363,92
6	-493569.8226	-1145661.0873	365,57
7	-493571.4417	-1145662.7208	365,61
8	-493574.6729	-1145665.9808	368,85
9	-493575.3065	-1145666.6201	368,85
10	-493578.5376	-1145669.8801	372,09
11	-493579.1712	-1145670.5193	372,09
12	-493582.4023	-1145673.7793	375,33
13	-493583.1433	-1145674.5269	375,33
14	-493583.2894	-1145674.5708	375,33

15	-493586.9096	-1145675.6583	378,03
16	-493587.7715	-1145675.9173	378,03
17	-493591.3917	-1145677.0048	380,73
18	-493592.2536	-1145677.2638	380,73
19	-493595.8738	-1145678.3513	383,43
20	-493597.3583	-1145678.7973	383,43
21	-493597.1281	-1145679.5635	383,43
22	-493596.8416	-1145680.3201	384,15
23	-493596.3725	-1145681.0871	384,15
24	-493595.8288	-1145681.6863	384,87
25	-493590.9227	-1145685.6382	385,37
26	-493590.7236	-1145685.8203	385,73
27	-493586.4085	-1145689.8149	386,19
28	-493586.2103	-1145689.9983	

Zodpovědný pracovník		Vypracoval		 <b>AQUA CENTRUM</b> Břeclav s.r.o. Kapusty 27, 690 06 Břeclav IČO: 60710063, DIČ CZ60710063 tel.: 519 333 689, email: aqc@wo.cz	
Ing. Milan Bartolšic		Ing. Jan Varadínek			
Investor: Povodí Moravy, s.p., Dřevařská 11, 60175 Brno				Formát	
Název:  <b>VD Bystřička</b>  rekonstrukce přístupových schodů pod hráz				Datum	září 2017
				Číslo stavby	
Příloha:  PODÉLNÝ PROFIL – KONSTRUKCE SCHODIŠTĚ				Měřítko 1:150	Číslo přílohy <b>D.1.1.b.1</b>