




OKRES
KATASTRÁLNÍ ÚZEMÍ
PARCELNÍ ČÍSLO

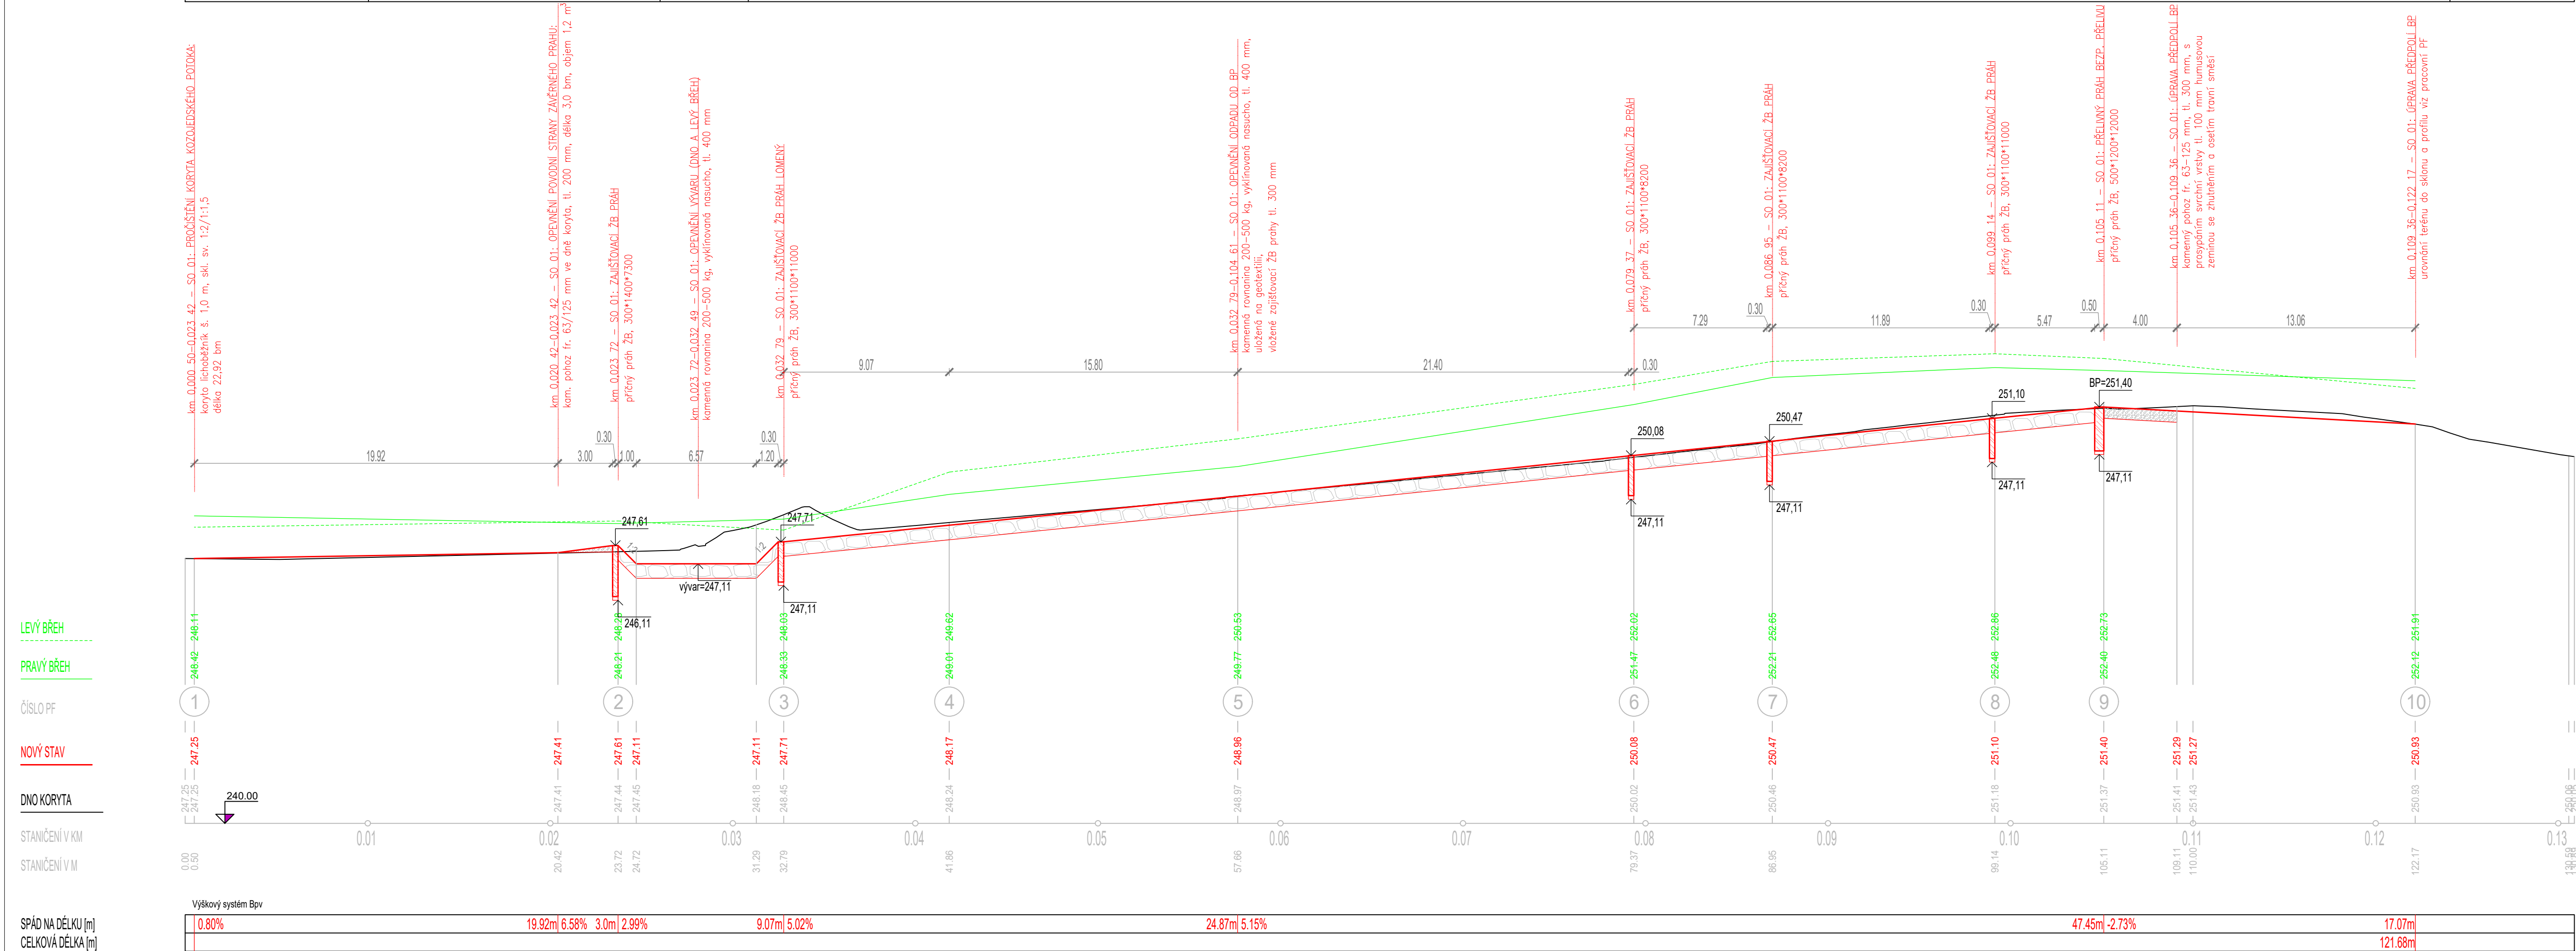

SOUŘADNÝ SYSTÉM JTSK
VÝŠKOVÝ SYSTÉM BALT PO VYROVNÁNÍ
KÓTOVÁNO V M

FORMÁT 5xA4

Ved. odd. proj.	Ing. Petr VÁVRA		Autor. ing.	Ing. Petr VÁVRA	 <div>Povodí Labe, státní podnik Vita Nejedlého 951, 500 03 Hradec Králové</div>	
Zodp. proj.	Ing. Petr KUNC		Kreslil	Ing. Petr KUNC		
Kraj:	Královéhradecký	Obec: Sběř	K.Ú.: Sběř			
Investor: Povodí Labe, státní podnik, Vita Nejedlého 951, 500 03 Hradec Králové					POVODÍ LABE	
<div>Název akce:</div> <div>MVN Sběř, rekonstrukce a zkapacitnění bezpečnostního přelivu</div>					Datum	leden 2018
					Stupeň	DSJ
					Pořadové číslo	3564
Příloha:					Číslo stavby 219170022	Č. přílohy
					Měřítko 1 : 200/100	
Podélný profil osou bezpečnostního přelivu					D.1.1	