


PŮDORYS NA KÓTĚ 168,50

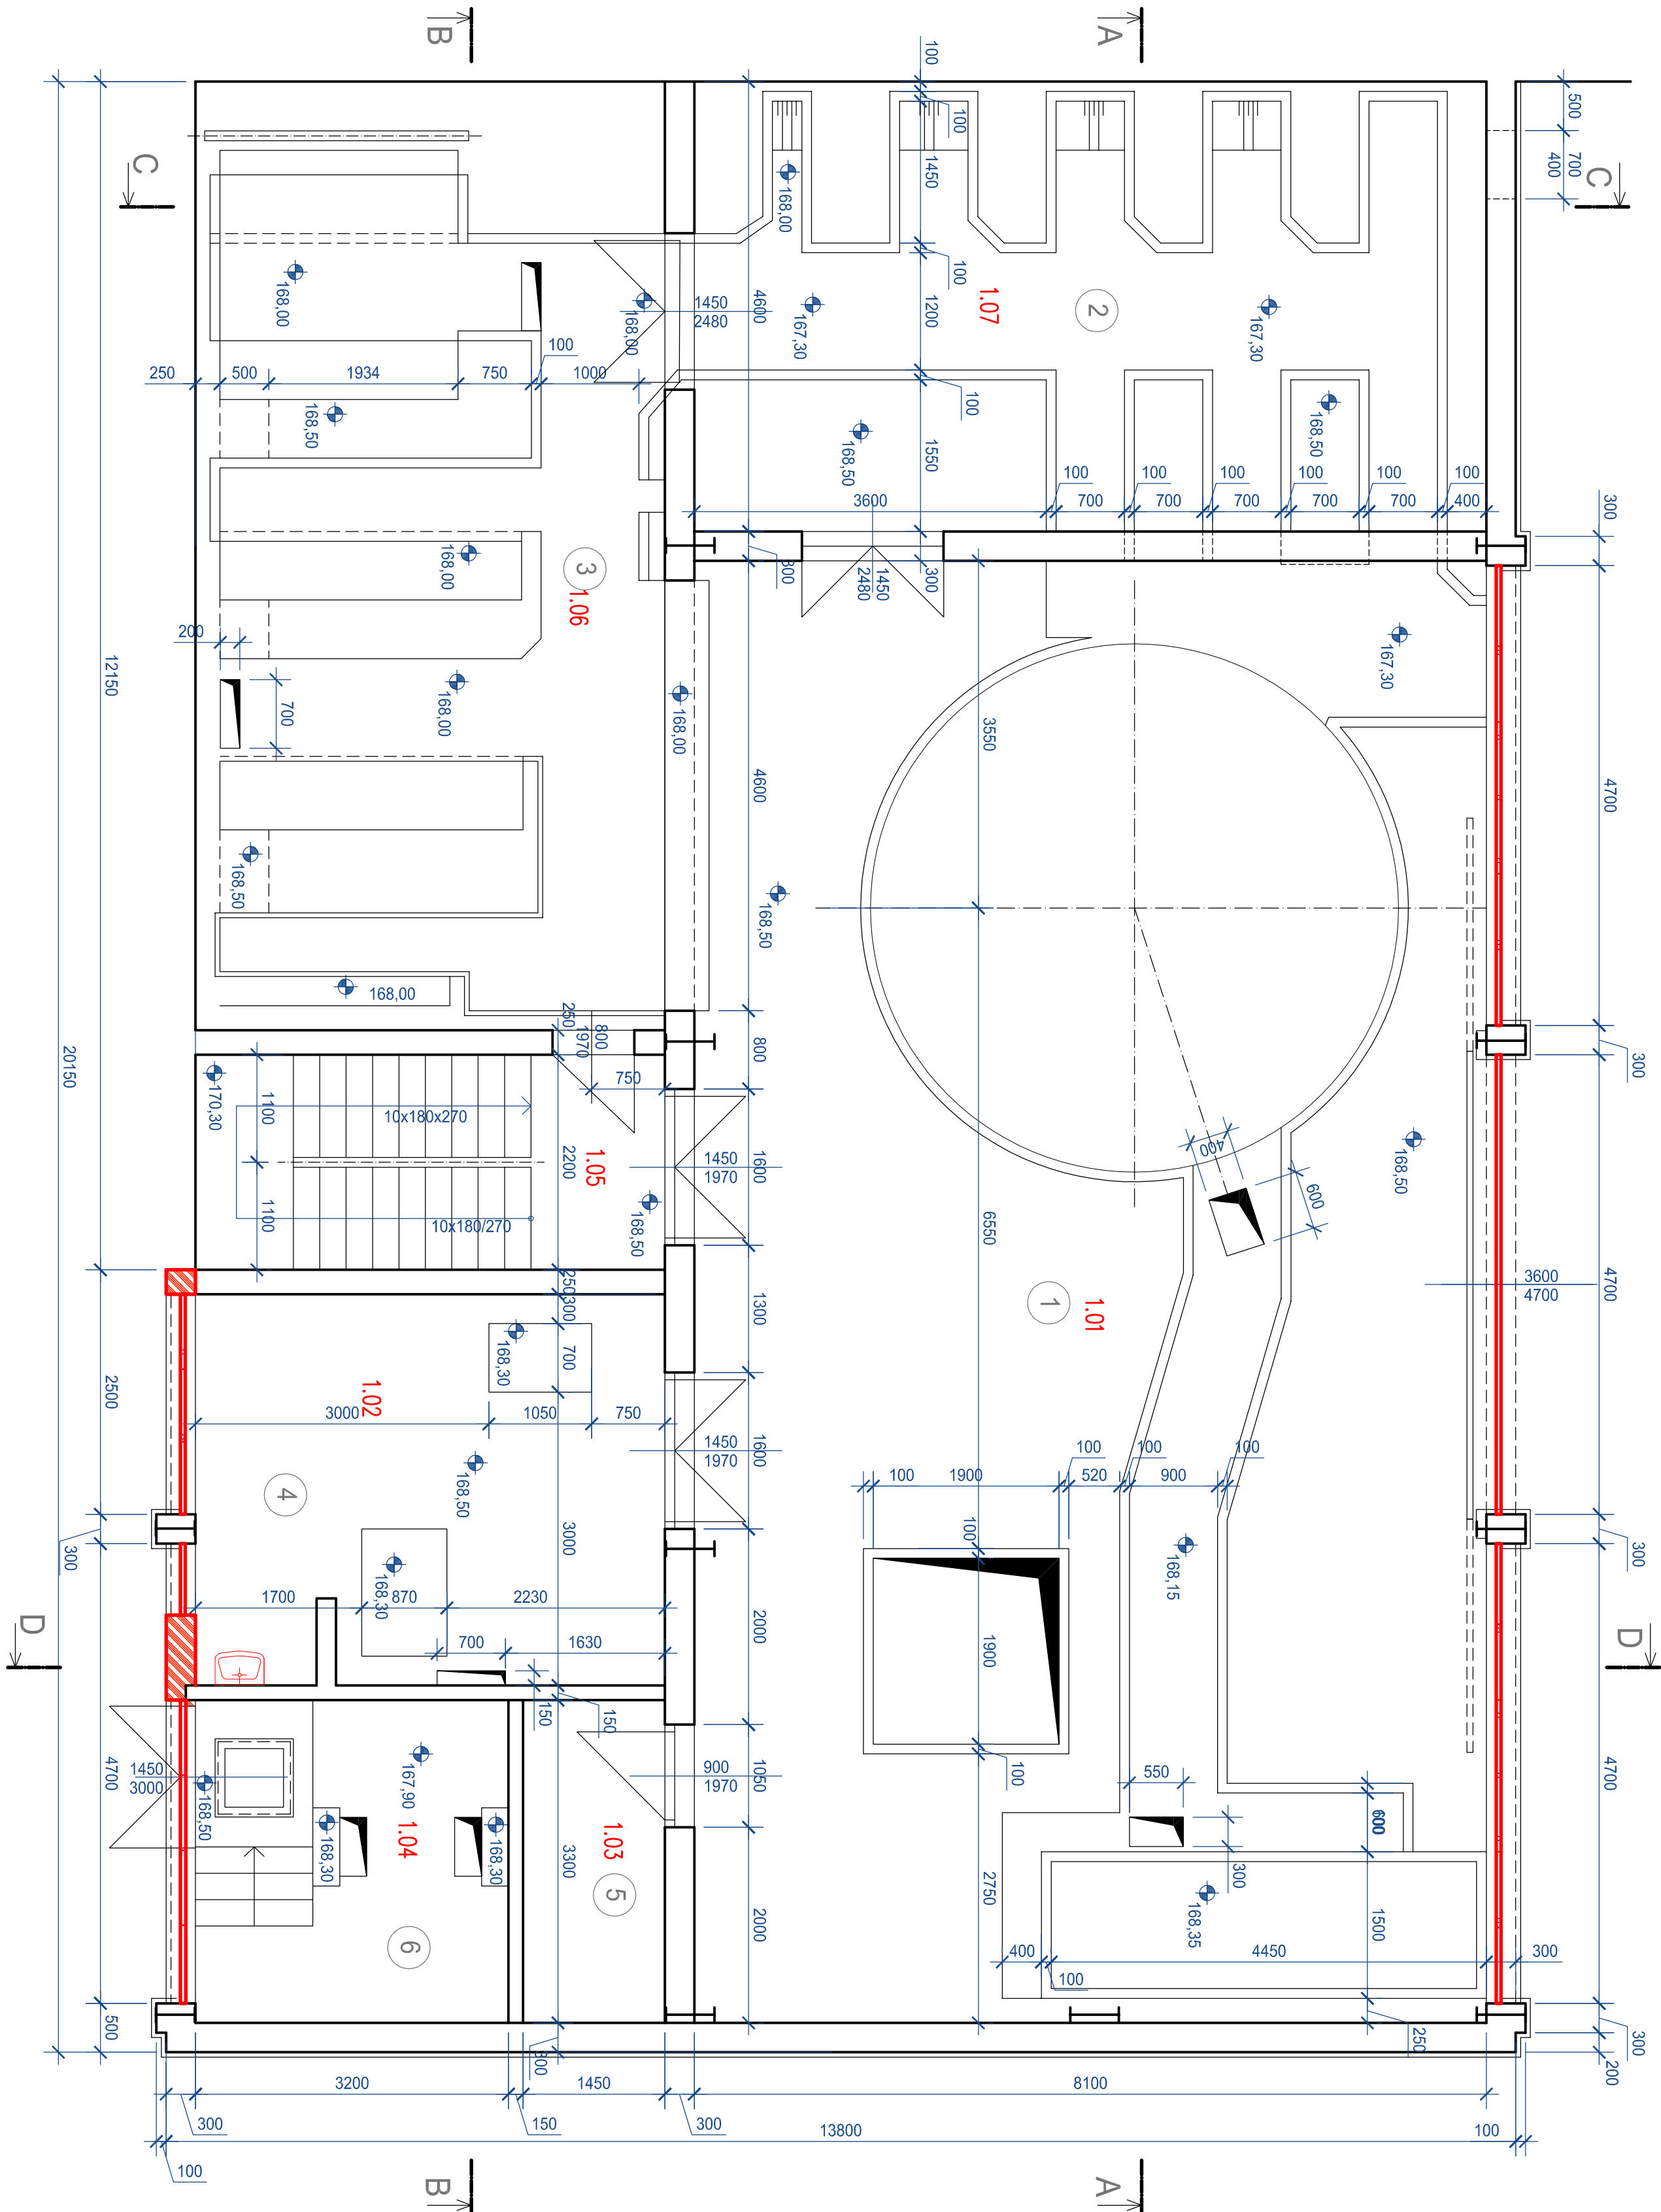

STÁVAJÍCÍ LEGENDA MÍSTNOSTÍ

ČÍSLO	ÚČEL MÍSTNOSTI	PLOCHA m2
1	STROJOVNA VE	120,0
2	ROZVODNA 22 kV	37,0
3	ROZVADEČ NN, USMĚRŇOVAČ	45,6
4	DÍLNA	19,0
5	SKLAD OLEJE	4,8
6	STROJOVNA SPOD. VÝPUSTĚ	10,5

LEGENDA MÍSTNOSTÍ - NK 168,80

ČÍSLO MÍSTNOSTI	ÚČEL MÍSTNOSTI	PLOCHA m²	PODLAHA	ODK.	ÚPRAVA POVRCHU	
					STĚNY	STROPY
1.01	STROJOVNA VE	120,0	PRŮMYSLOVÁ STĚRKA		OPRAVA, OMÍTKY A VYMALBA KERAMICKÝ OBKLAD 300x600 mm	KAZETOVÝ STROP
1.02	DÍLNA	19,0	NAĚR PODLAHY		NOVÉ OMÍTKY A VYMALBA	OBNOVA A VYMALBA
1.03	SKLAD HOŘLAVIN	4,80	KERAMICKÁ DLAŽBA		NOVÉ OMÍTKY A VYMALBA	
1.04	STROJOVNA S. VÝPUSTĚ	10,50	NAĚR PODLAHY		NOVÉ OMÍTKY A VYMALBA	
1.05	SCHODIŠTĚ	7,50	KERAMICKÁ DLAŽBA		NOVÉ OMÍTKY A VYMALBA	OBNOVA A VYMALBA
1.06	ROZVODNA NN	45,60	AMISIAČICKÁ PRŮŽ			
1.07	ROZVODNA 22 kV	37,0	AMISIAČICKÁ PRŮŽ			
CELKEM		244,4				

POZNÁMKA:

- PODHLEDY KAZETOVÉ – MINERALNÍ 70,0 M2 (MÍSTNOST č. 1.01)
- NOVÉ ROZVODY ELEKTRO V CELEM PATŘE
- NOVÉ OSVĚTLENÍ VE VŠECH MÍSTNOSTECH
- DEMONTÁŽ STÁVAJÍCÍ VZDUCHOTECHNIKY
- PRŮMYSLOVÁ PODLAHA V PLOŠE 150,0 M2 (MÍSTNOST č. 1.01-1.03)
- PRŮMYSLOVÁ DLAŽBA NA SCHODIŠTĚ V PLOŠE 7,5 M2 1.05 (PROTISKLUZOVÁ)
- ELEKTRO TOPENÍ 2500 W V POČTU 1 ks (MÍSTNOST č. 1.02)
- DVEŘE OCELOVÉ OČISTIT, OŠKRABAT A PROVĚST NOVÝ NAĚR V POČU 6 ks A PLOŠE 34,0 M2
- NOVÉ POSUVNÉ VRÁTA S DVEŘMI (900 mm) 4650 x 3500 mm
- VYSŘAVENÍ OMÍTKY VČETNĚ VYMALBY A PROVĚST NOVÝ NAĚR 3,0 M2
- ZABRAUDU SCHODIŠTĚ OČISTIT, OŠKRABAT A PROVĚST NOVÝ NAĚR 3,0 M2
- VYMĚNA STÁVAJÍCÍCH OKEN – PLASTOVÁ OKNA TROUSKO VČETNĚ PARAFETŮ
- NOVÉ ROZVODY VODY Z MATERIÁLU PP A NOVÉ ROZVODY VNITŘNÍ KANALIZACE PVC
- DEMONTÁŽ KERAMICKÉHO OBKLADU A PROVEDENÍ NOVÉHO OBKLADU MÍSTNOST č. 1.01
- NA LÁVKÁCH NOVÉ LAMELY Z TAHOKOVU JEŘAB A JEŘABOVÁ DRÁHA MÍSTNOST č. 1.01
- ZAKRYTÍ KABELOVODU – TAHOKOV MÍSTNOST č. 1.01
- ŽLÁBY A ZAMEČNÍKÉ PRVKY OČISTIT, OŠKRABAT A PROVĚST NOVÝ NAĚR 45,0 M2
- PROSTOR S TLAKOVYMA NÁDOBAMA NELZE DEMONTOVAT !!!!!
- VYMĚNA STÁVAJÍCÍHO UMÝVADLA ZA NEREZOVÝ DŘEZ MÍSTNOST č. 102
- KERAMICKÝ OBKLAD DO VÝŠKY 2000 mm MÍSTNOST č. 102
- NOVÁ ANTISTATICKÁ GUMA V MÍSTNOSTI č. 106-107

LEGENDA MATERIÁLŮ:

-
- PŘÍČKY Z TVÁRNIC např.HELUZ 10, 14 a 20
- TL. 100, 150 a 200 MM, P10, BROUŠENÁ, ZDĚNÉ NA TENKOVSTVOU MALTU.
-
- ZDIVO Z TVÁRNIC např.HELUZ 30
- TL. 300 MM, P10, BROUŠENÁ, ZDĚNÉ NA TENKOVSTVOU MALTU.

AKREDITACE :		ODP. PROJEKČNÍ SLUŽBY :		VÝKONOVÁ :	
Ing. Arch. Jozef MATEJ		Ing. Jan HLADÝ		Ing. Jan HLADÝ	
Ing. Jozef HRODČ		Ing. Jozef HRODČ		Ing. Jozef HRODČ	
Ing. Jozef HRODČ		Ing. Jozef HRODČ		Ing. Jozef HRODČ	
Ing. Jozef HRODČ					