


PODÉLNÝ PROFIL ř. km 5,945 – 6,230

KRAJ	PAROUCKÝ
KATASTRÁLNÍ OZEMÍ	SEMÍN
DRUH POZEMKU	VODNÍ PLOCHA
PARCELNÍ ČÍSLA	35/5, 35/6
VZDALENOST [m]	130,00

- LEGENDA TYPŮ ČAR:
- PRÁVÝ BŘEH
 - LEVÝ BŘEH
 - NIVELETA DNA
 - NAVRH NIVELETY DNA
 - (ÚROVEŇ DNA PO ODBAHNĚNÍ)

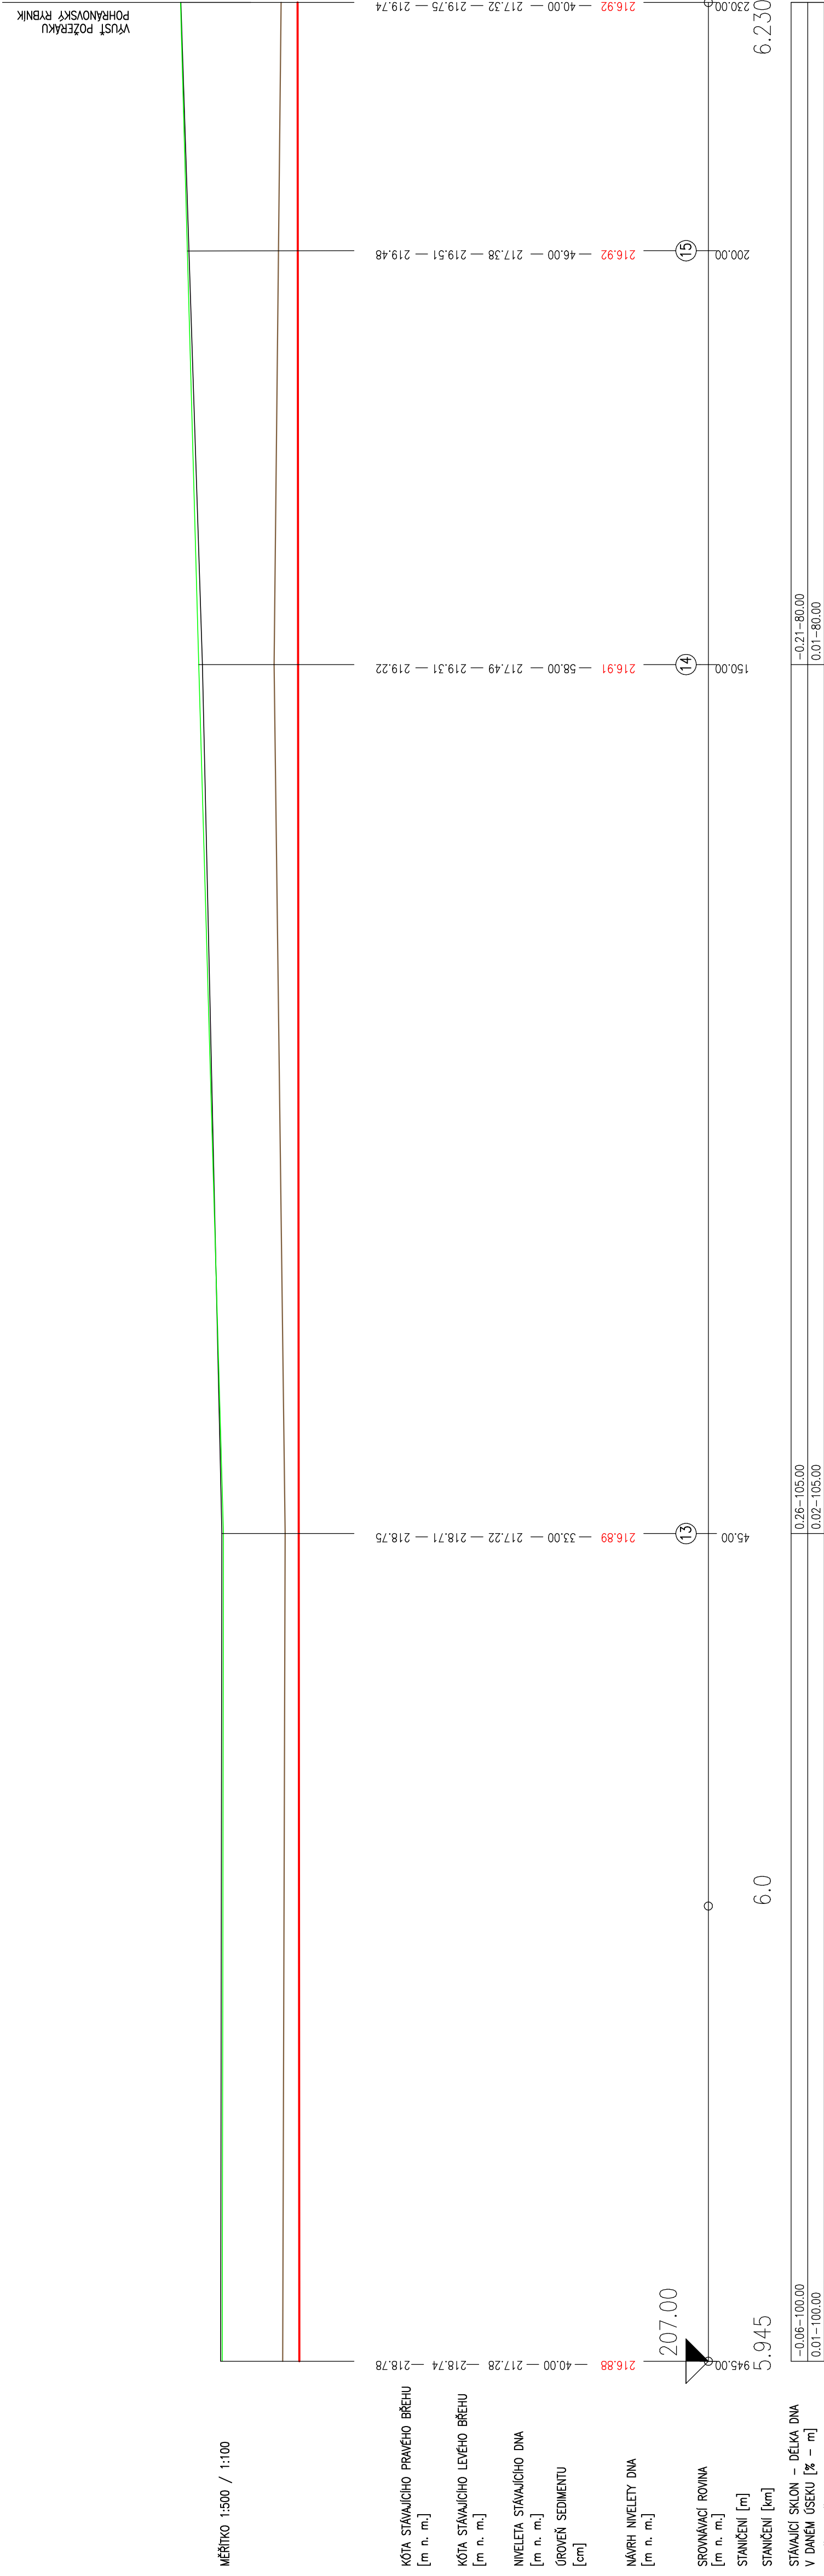

HLAVNÍ INŽENÝR PROJEKTU : ING. DANIEL KOTAŠKA			<div><div><div>PIŠTOVY 820 537 01 CHRUDIM E-MAIL: EKOMONITOR@EKOMONITOR.CZ</div><div>TEL: 469 682 303 FAX: 469 682 310</div></div><div><div><div><div><div></div><div><div><div></div><div></div></div></div><div><div><div></div><div></div></div></div></div><div><div><div></div><div></div></div></div></div><div><div><div></div><div></div></div></div></div><div><div><div></div><div></div></div></div></div><div><div><div></div><div></div></div></div></div> <div><div><div></div><div></div></div></div> <div><div><div></div><div></div></div></div> ---	--	--	---	--